


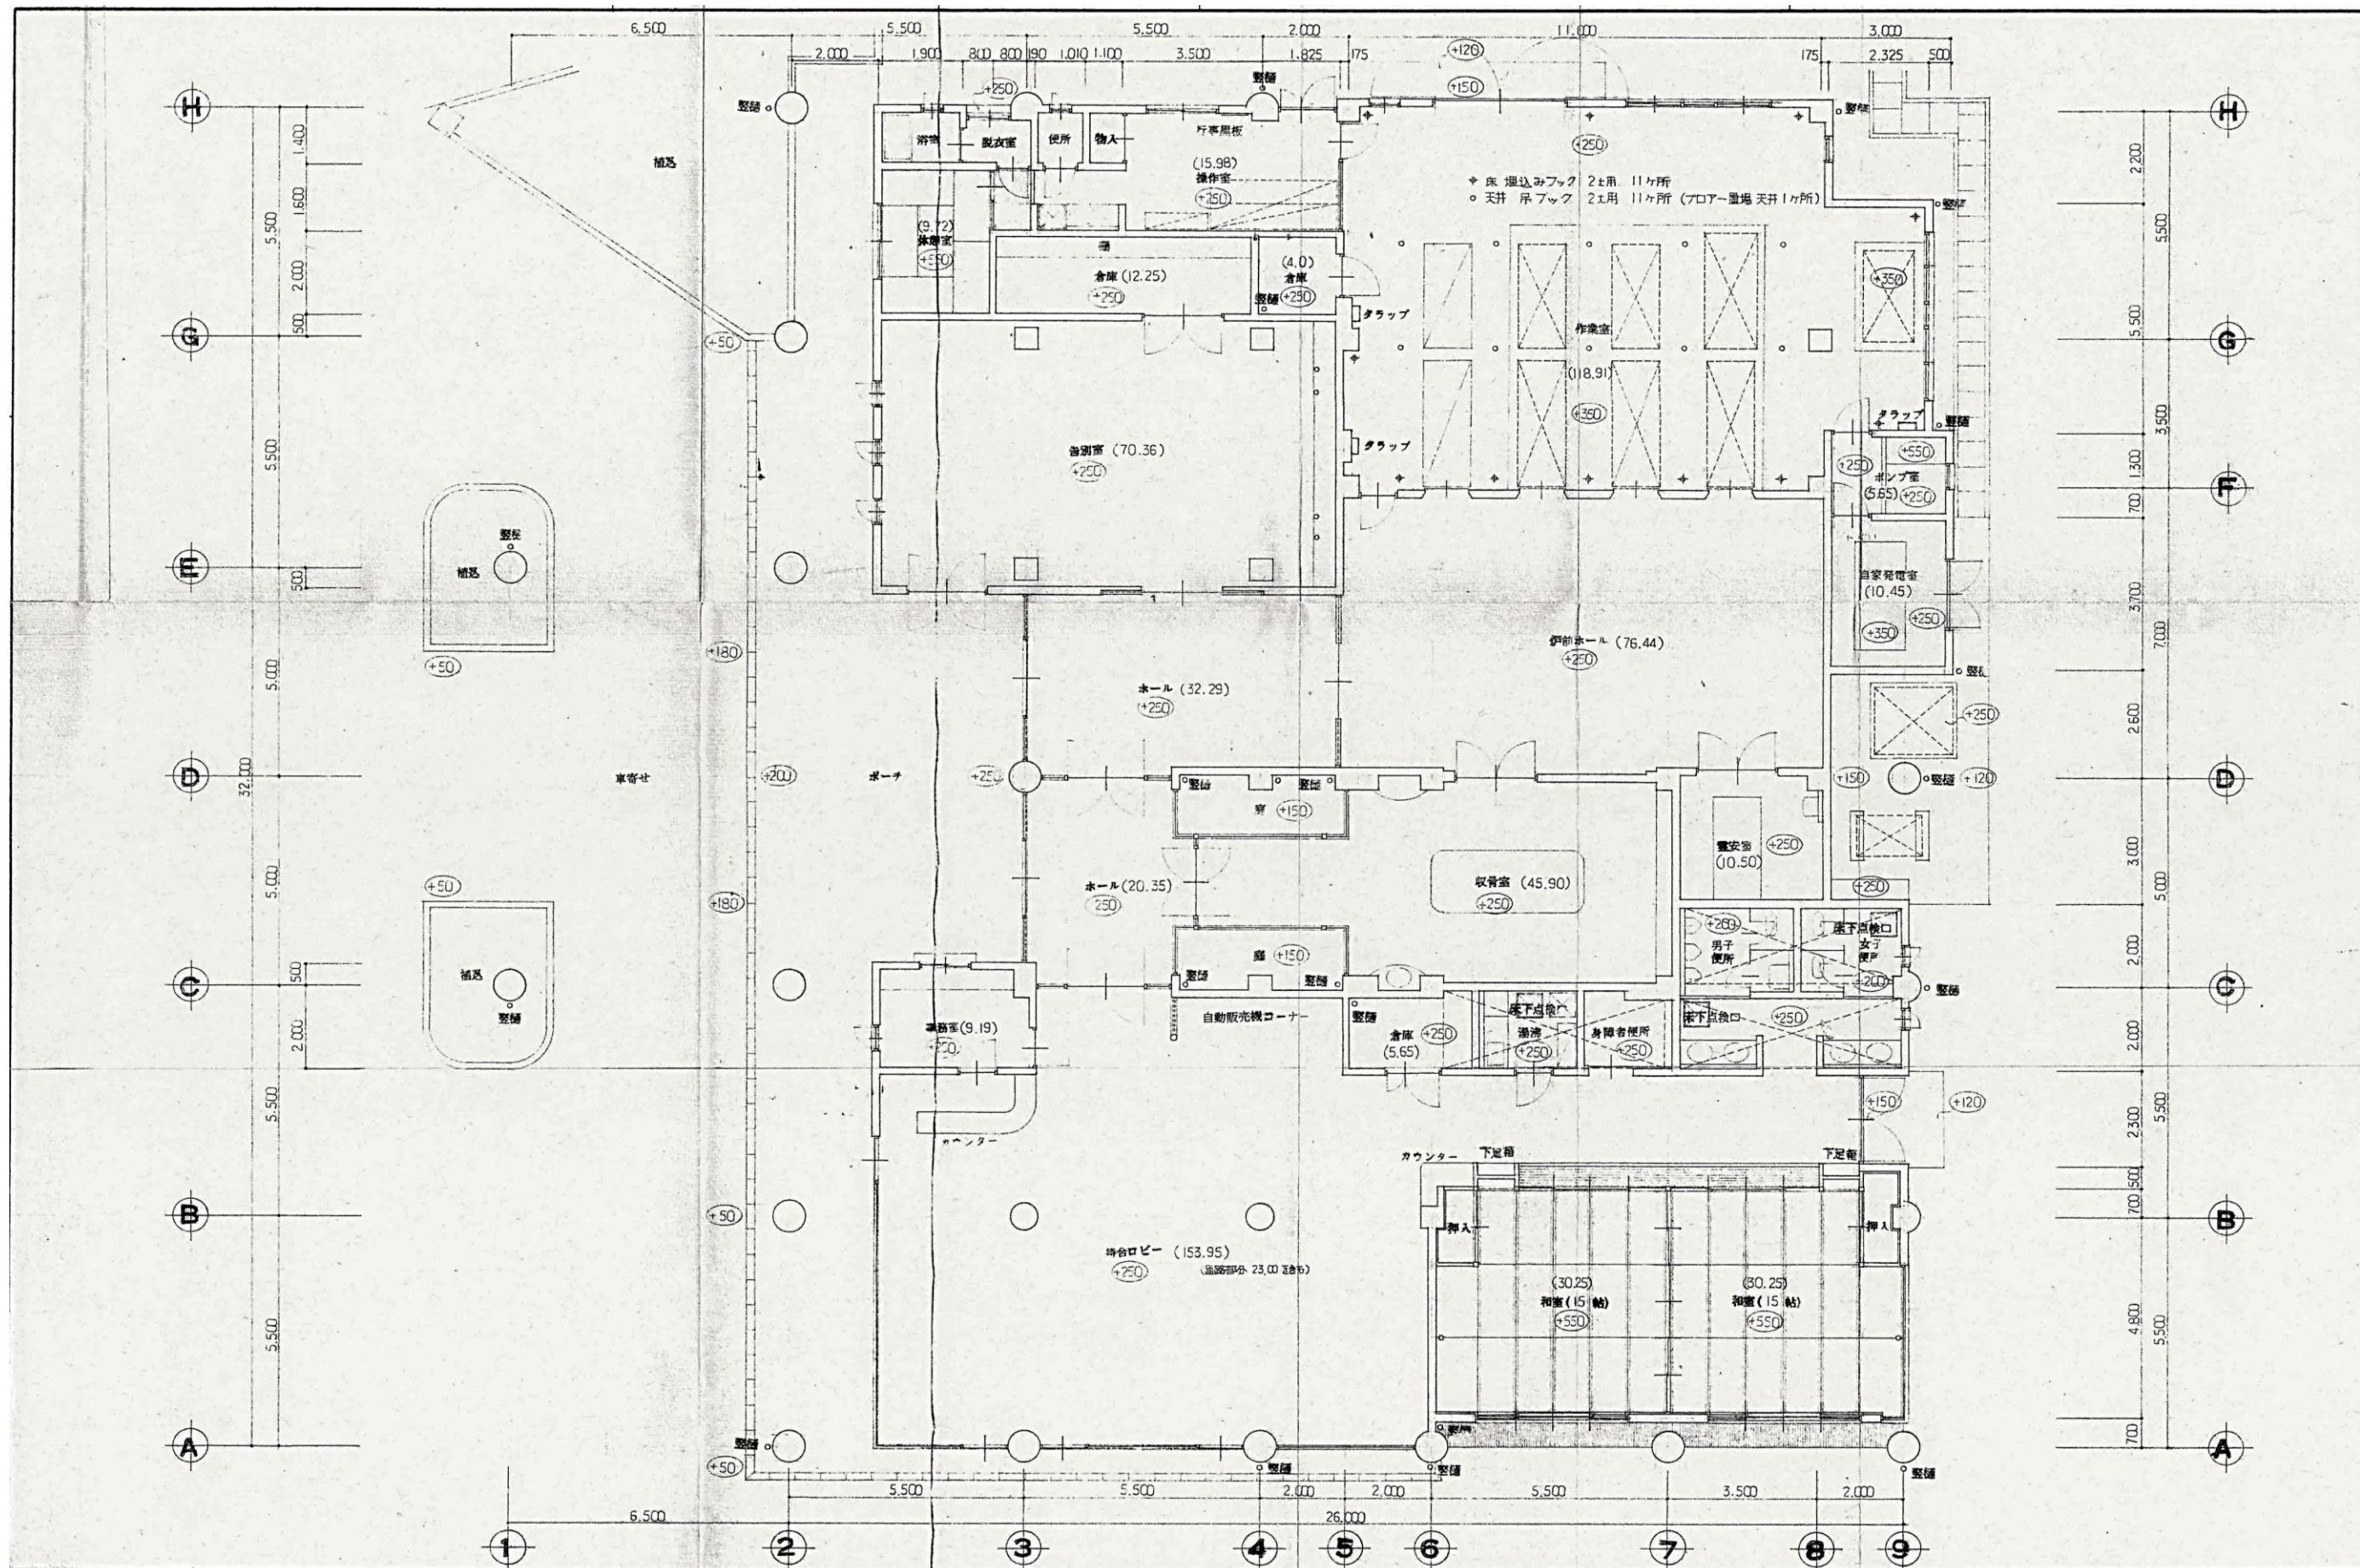

工事名称 竹原市斎場建設工事

意匠 1階平面図

縮尺 1/100

08