



平面図 対象地・都市計画道路区域セットバック(概算面積)

S=1 : 250 (A0)

都市計画道路区域セットバック

都市計画道路区域セットバック

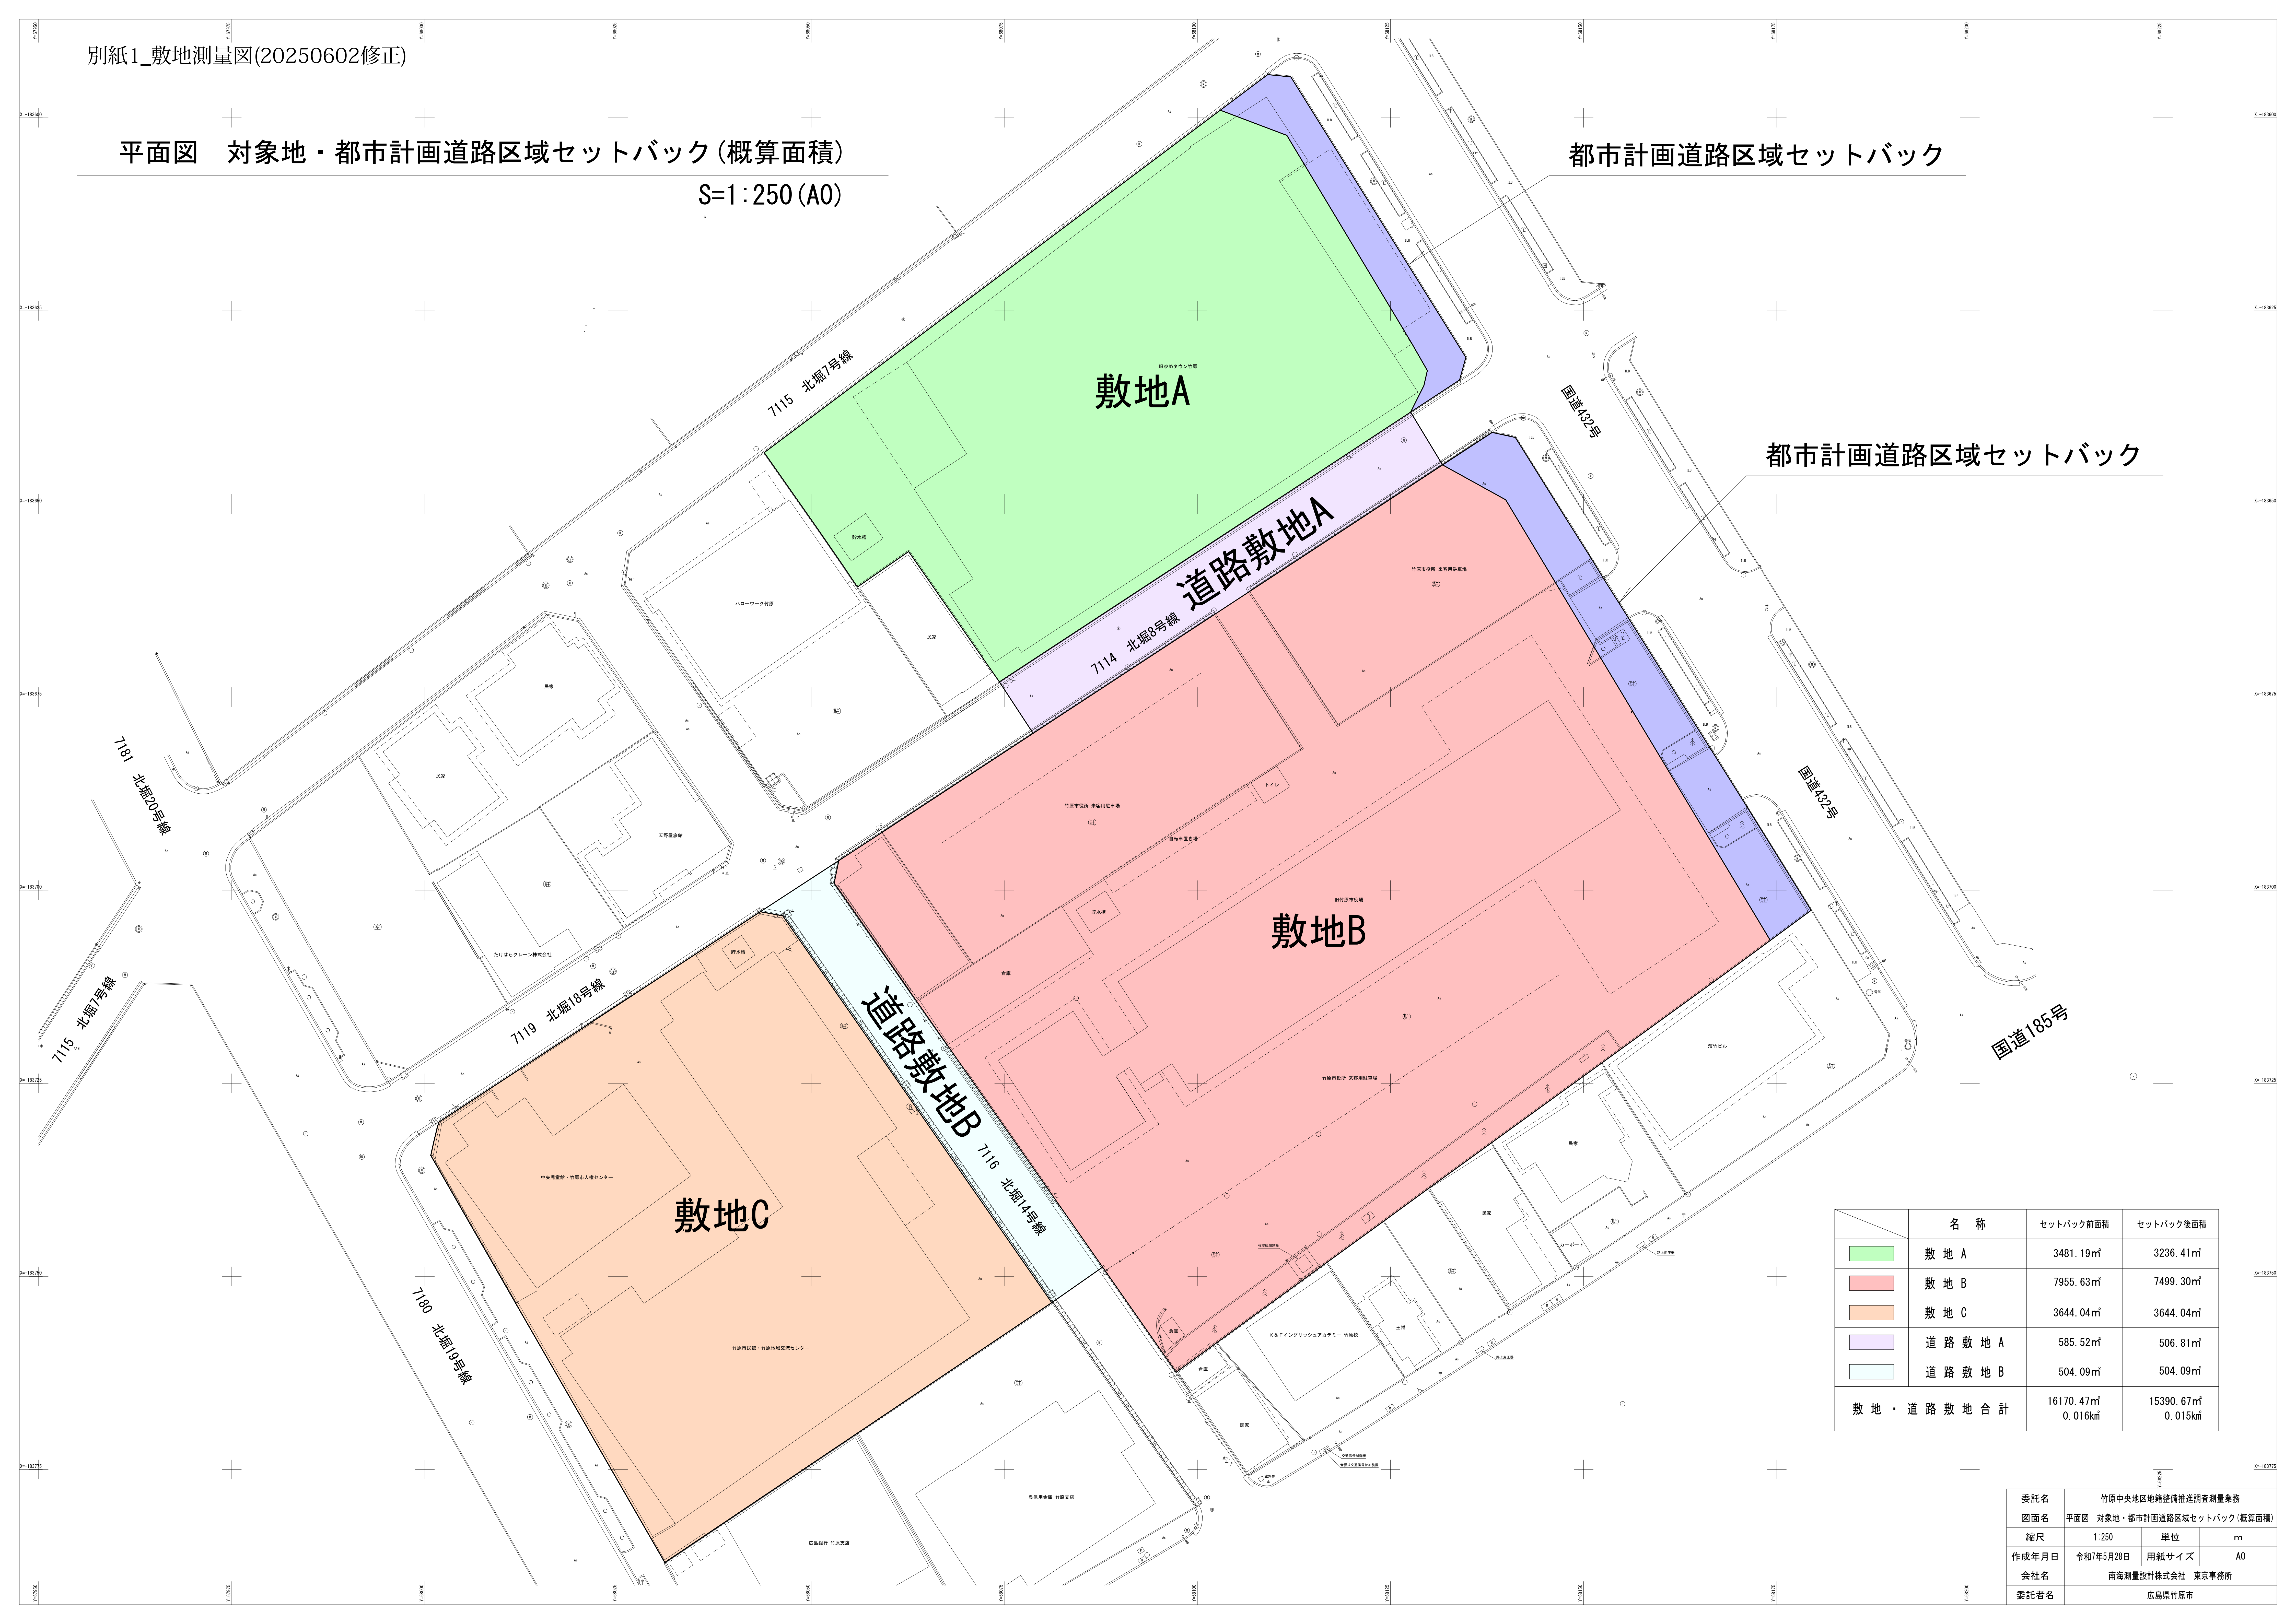

 	名 称	セットバック前面積	セットバック後面積
	敷 地 A	3481.19㎡	3236.41㎡
	敷 地 B	7955.63㎡	7499.30㎡
	敷 地 C	3644.04㎡	3644.04㎡
	道 路 敷 地 A	585.52㎡	506.81㎡
	道 路 敷 地 B	504.09㎡	504.09㎡
敷 地 ・ 道 路 敷 地 合 計		16170.47㎡ 0.016km ²	15390.67㎡ 0.015km ²

委託名	竹原中央地区地籍整備推進調査測量業務		
図面名	平面図 対象地：都市計画道路区域セットバック(概算面積)		
縮尺	1:250	単位	m
作成年月日	令和7年5月28日	用紙サイズ	A0
会社名	南海測量設計株式会社 東京事務所		
委託者名	広島県竹原市		