


令和6年度

施設の配置図	縮尺 0 10 20 30 40 50	学校名 東野小 学校	調査番号	都道府県	市町村	学校	整理番号 299
			34	203	0358		

凡 例

建 物

- ① 未とりこわし建物
- ② 危険建物
- ③ 借用建物
- ④ 一時使用建物
- ⑤ アロバン庫
- ⑥ 自転車置き場
- ⑦ 国庫揚場台
- ⑧ 正 門
- ⑨ 外周フェンス
- ⑩ 倉 庫

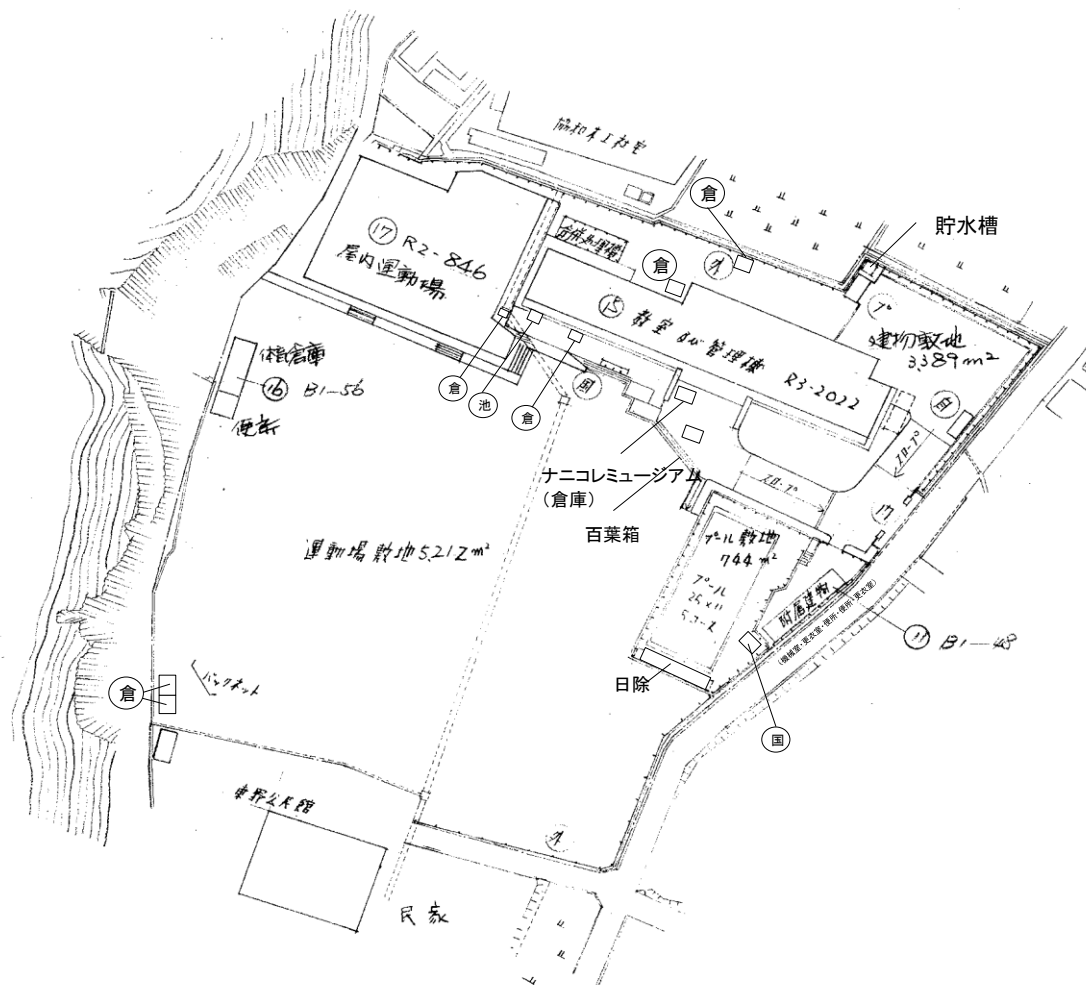

平面图

尺

校名

東野小 学校

直番号

22

1

c

2


4

2

口

王

299-1

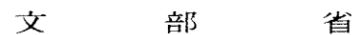

5mm 方眼

令和6年度

平面図

縮尺

1/500

0 5 10 15 20 m

学校名

東野小学校

調査番号

(都道府県)


(市町村)

(学校)

整理番号


342030358

299-2

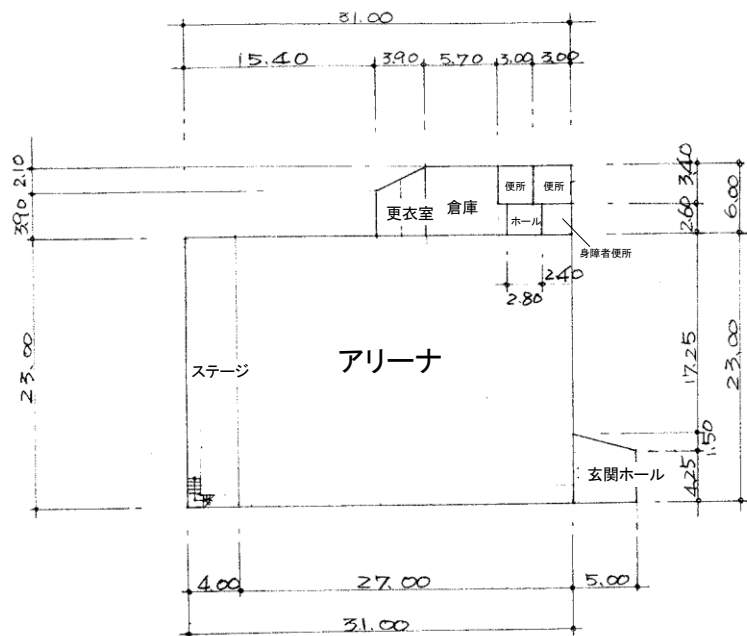

(17) R2-846

1階平面図

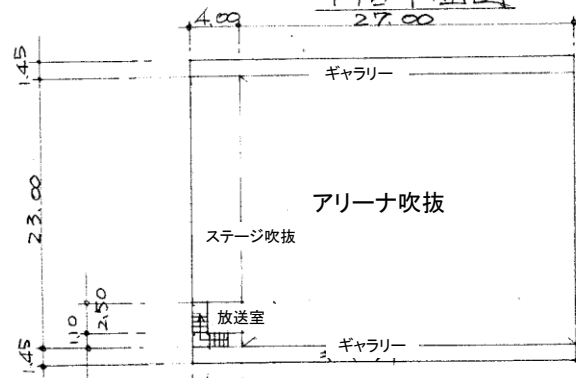

2階平面図