


令和6年度

平面図	縮尺	0 5 10 20 30m	1/100	学校名	豊茂川中学校	調査番号	(都道府県)	(市町村)	(学校)	整理番号
							34	203	364	

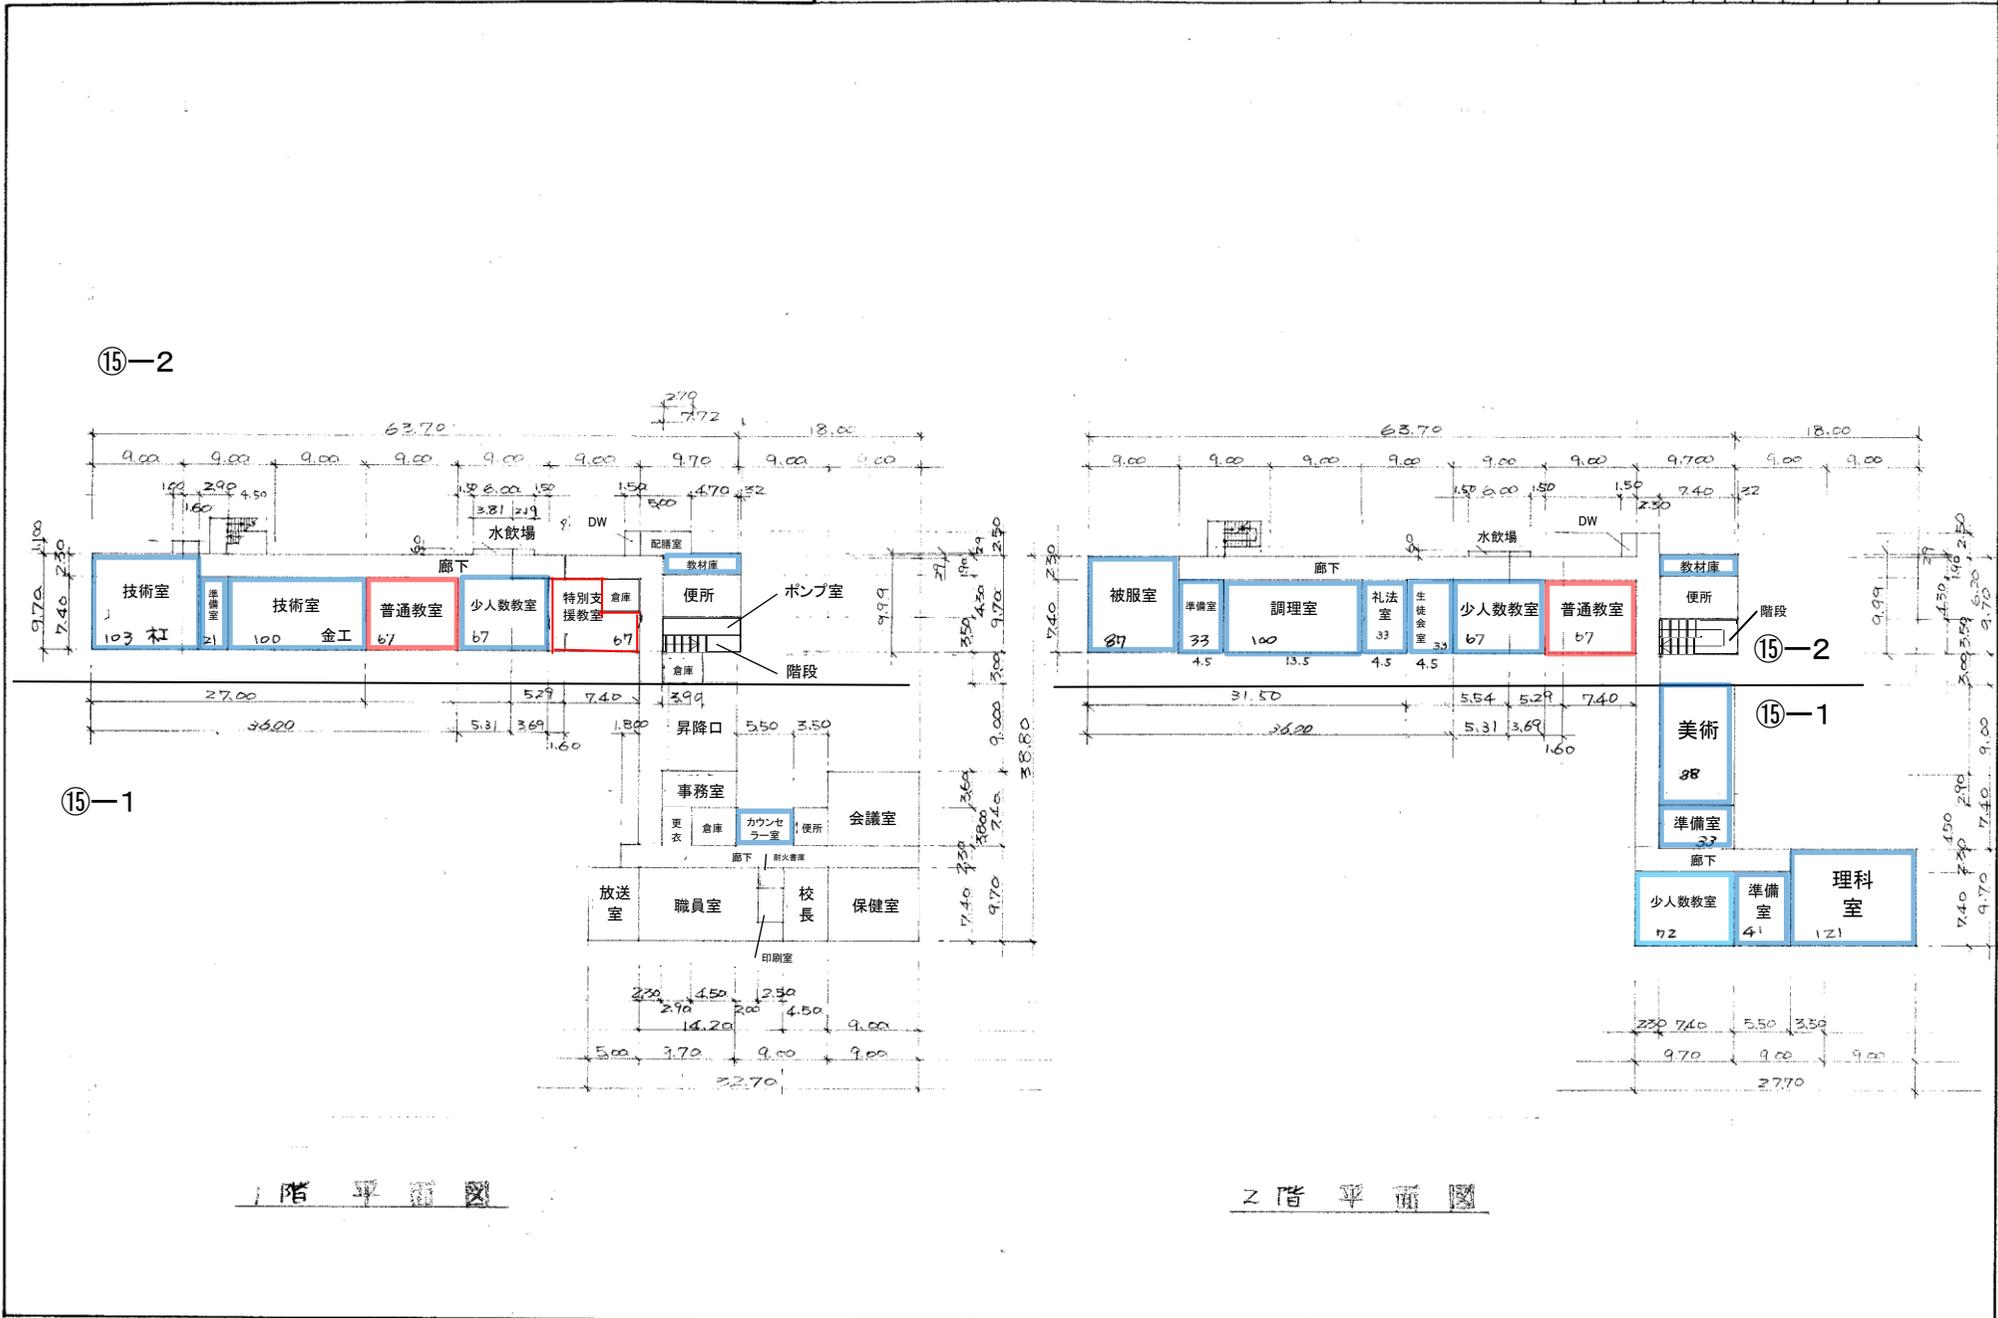


1階平面図

2階平面図


令和6年度

平面図	縮尺	1/600	学校名	豊茂川中学校	調査番号	(都道府県)	(市町村)	(学校)	整理番号
		0 5 10 20 30m			34	203	364	3	306-2


武道場
1階平面図

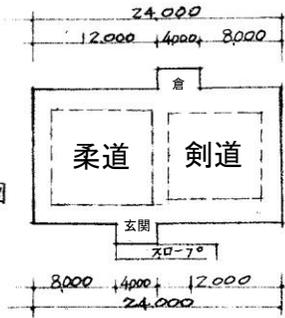

⑪ S1-35Z

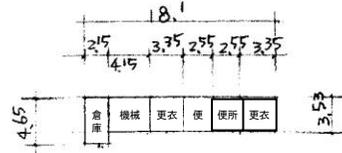


⑫ B1-63

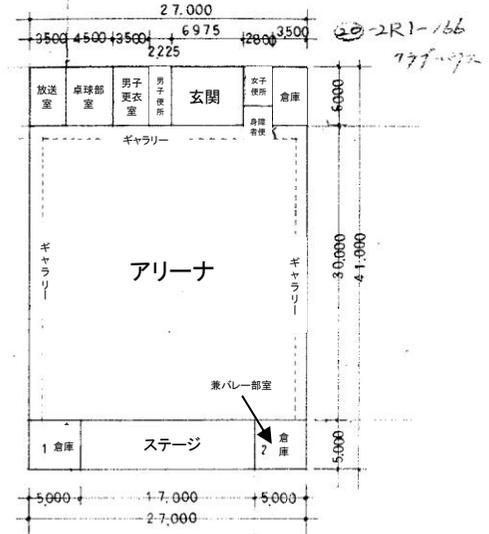


⑬ R1-92

⑮-2

⑮-1

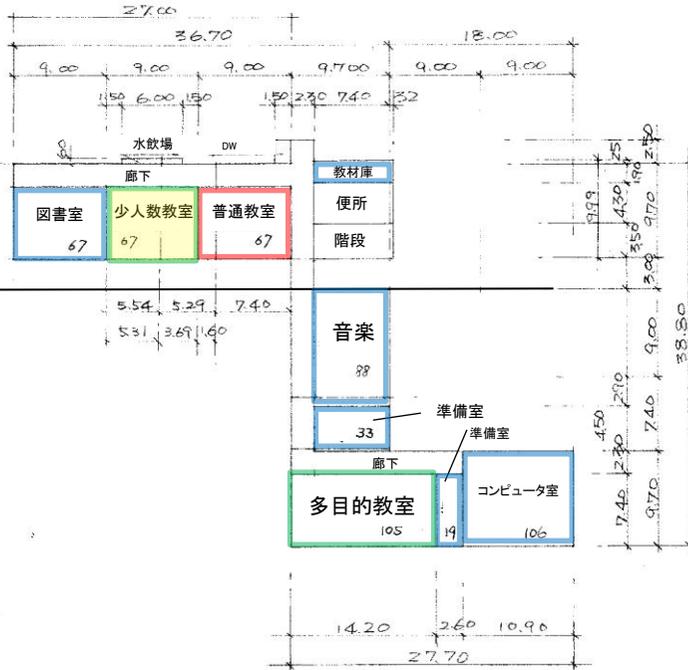

3階平面図

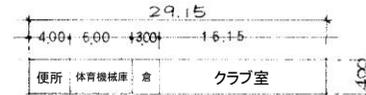

⑭-1 B1-52
⑭-2 B1-65

便利クラブ倉庫棟



⑯ B1-34



⑰ B1-13

保線面積は経緯あり

ホール付廊室 6.5m x 2.2m

武道場 2.5m x 1.1m