



令和7年度

施設の配置図	縮尺		学校名	大栗小 学校	調査番号	(都道府県)	(市町村)	(学 校)	整理番号
						34	203	0352	
						294-1			

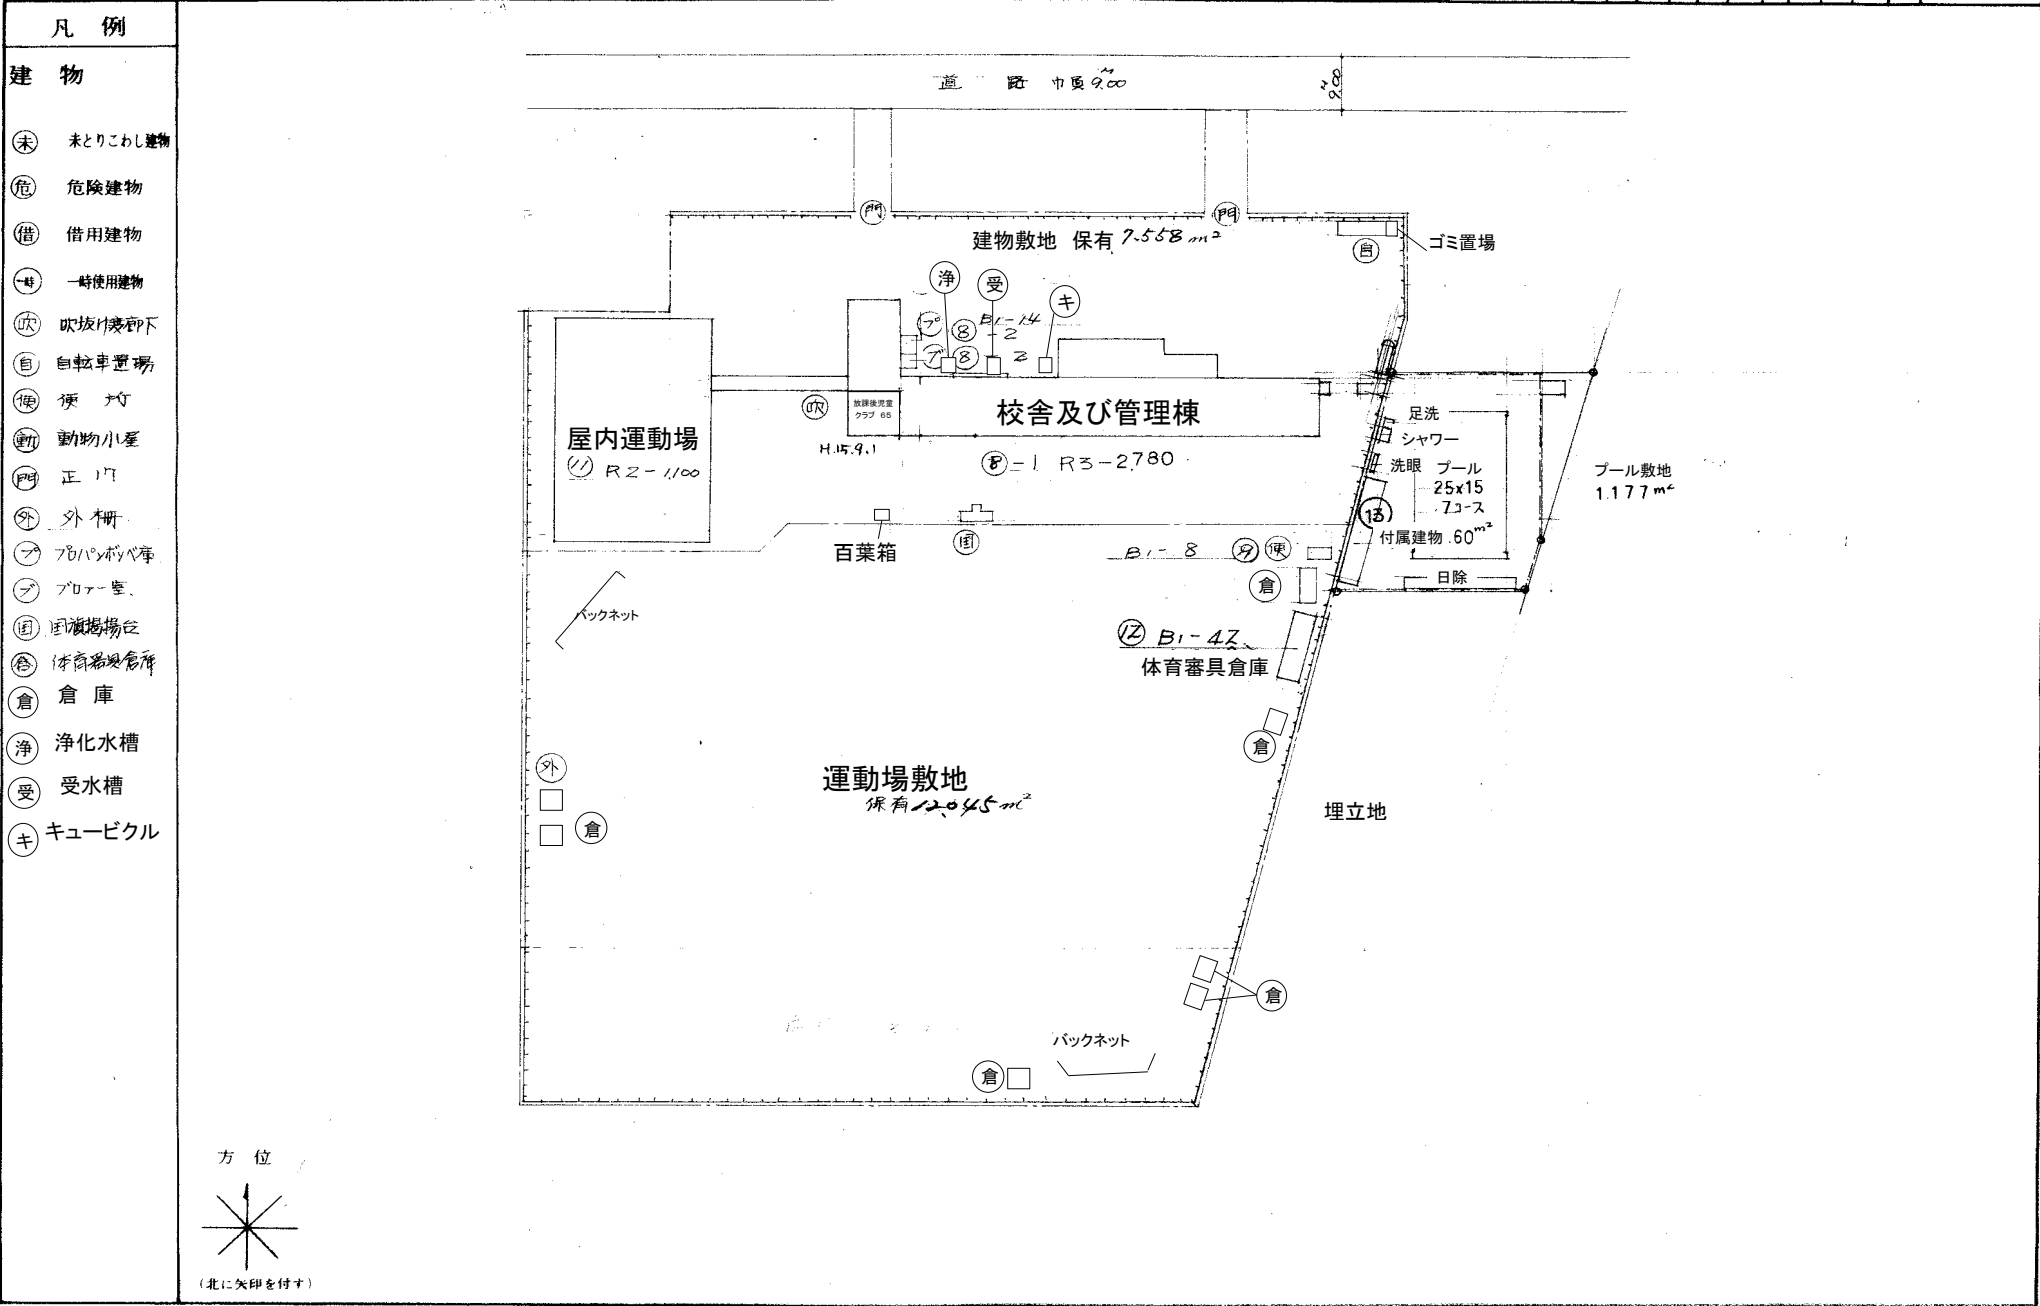


令和7年度


平面図

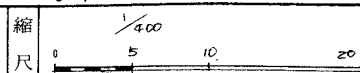

学校名	調査番号	(都道府県)	(市町村)	(学校)	整理番号
大東川 学校	34	20	30	35	2
					294-1

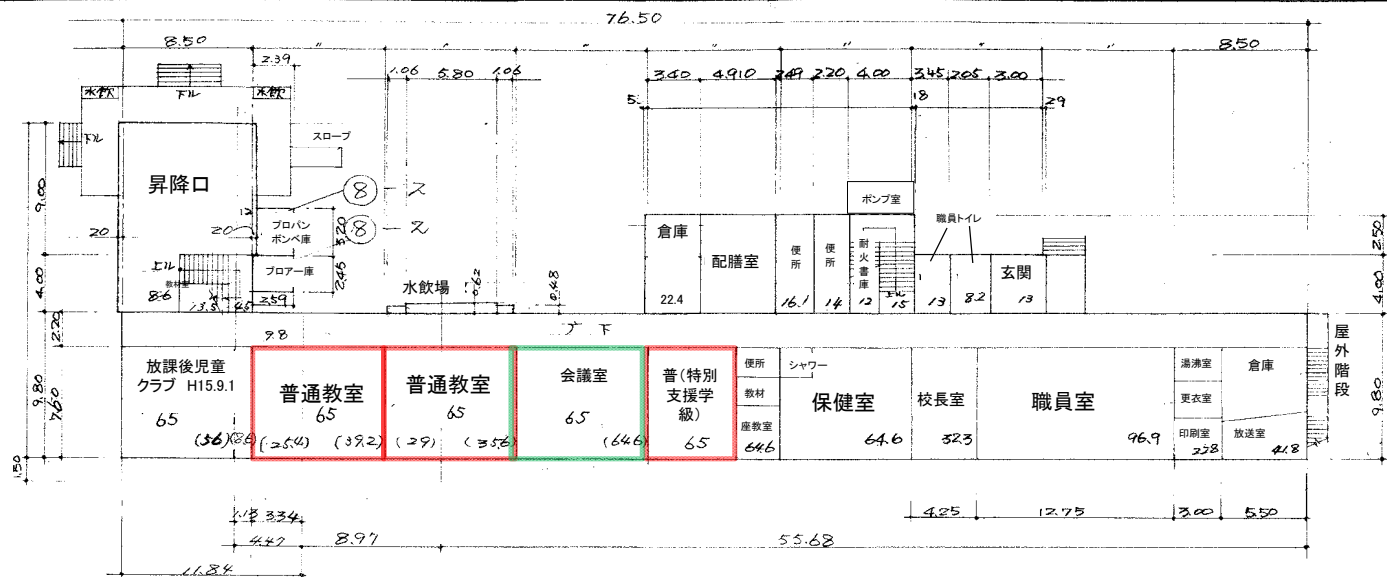

⑧-1 1階平面図 1/400

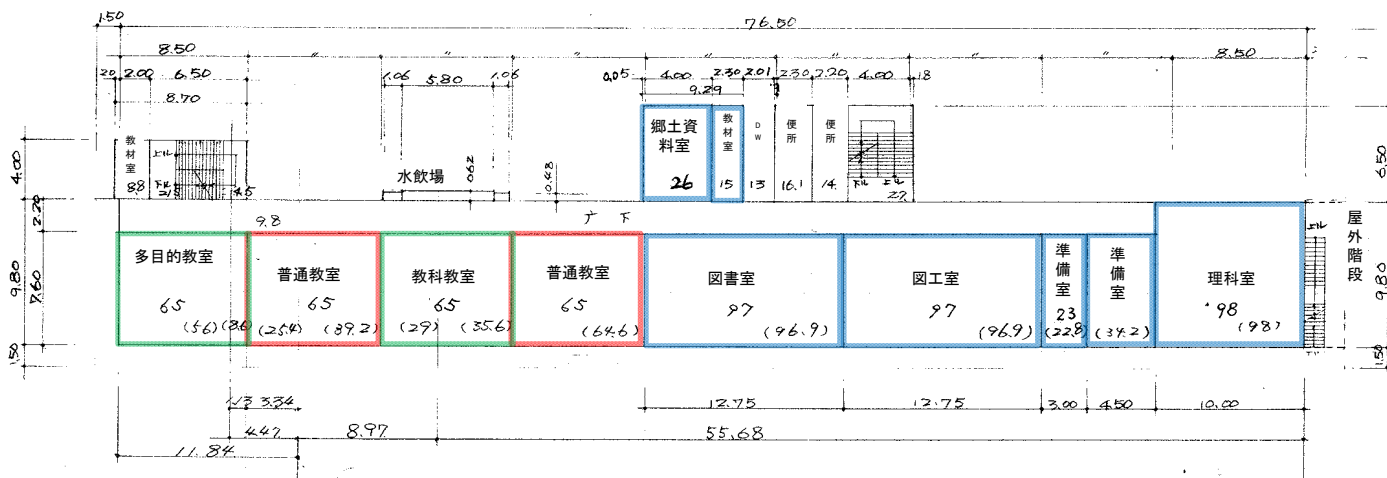

⑧-1 2階平面図 1/400

令和7年度

平面図

縮尺

1/400

0 5 10 20m

学校名

大津小学校

調査番号

34

(都道府県)

20

(市町村)

30


(学校)

52

整理番号


294

2

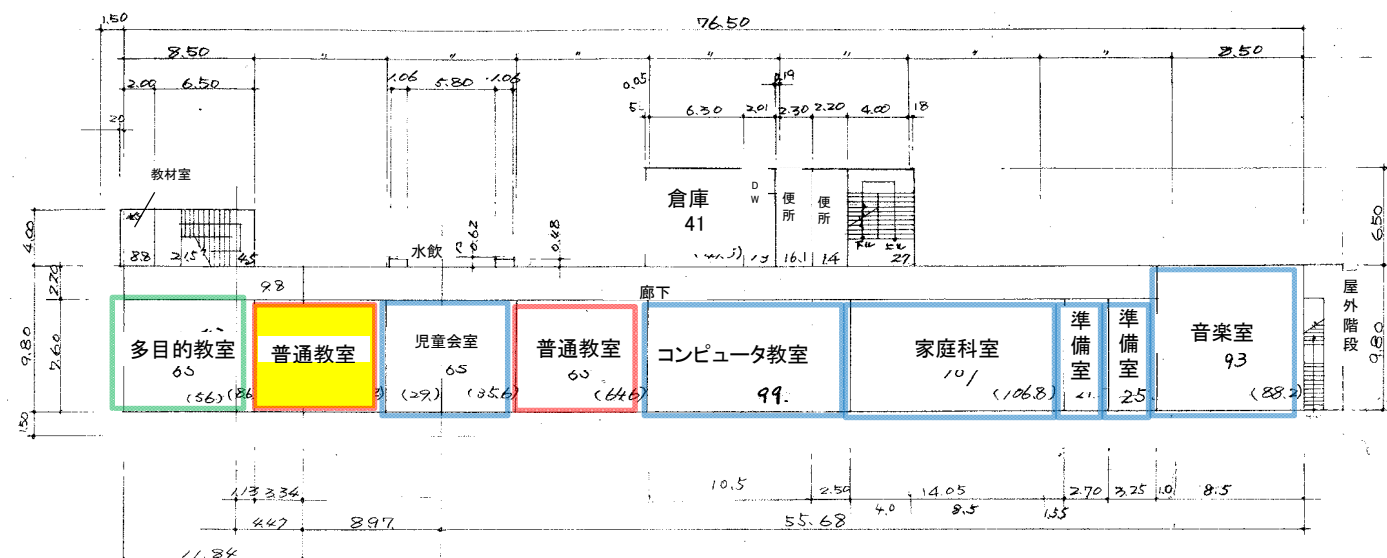

⑧-1 3階平面図

1/400

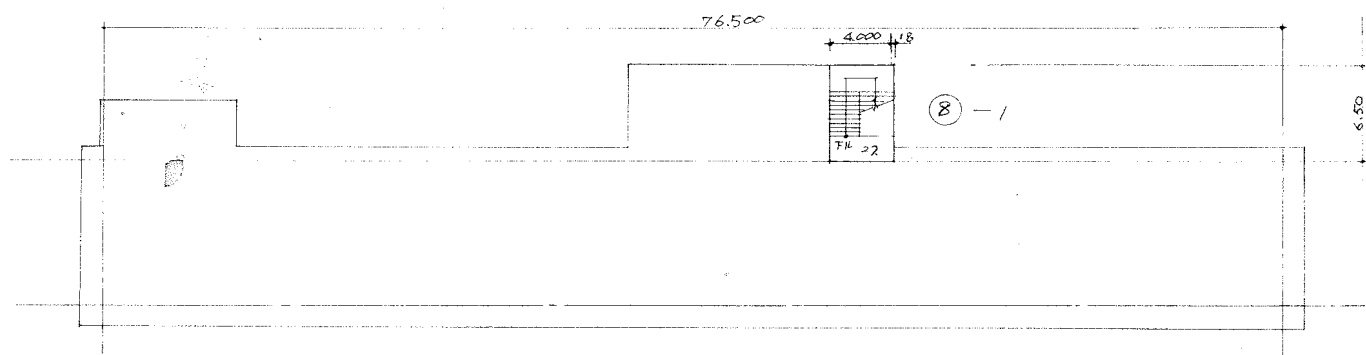


4階平面図

1/400

令和7年度

平面図

縮尺

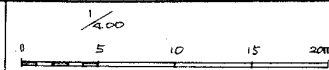

学校名



大乘小学校

調査番号

(都道府県) (市町村) (学校)
3 4 2 0 3 0 3 5 2


整理番号

294-3

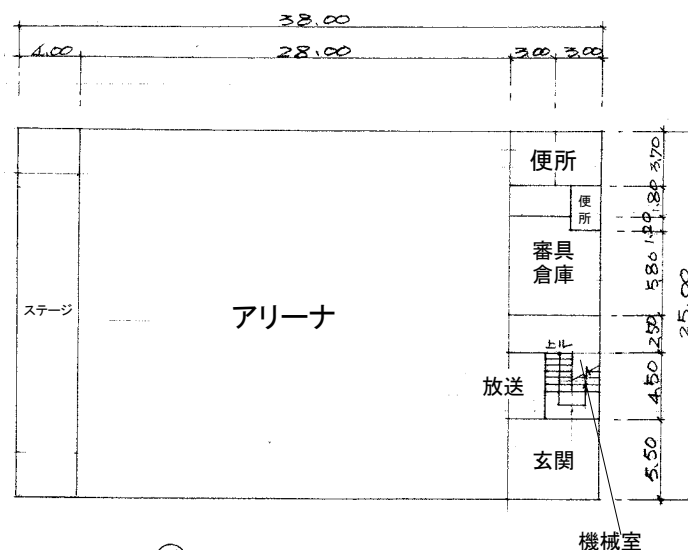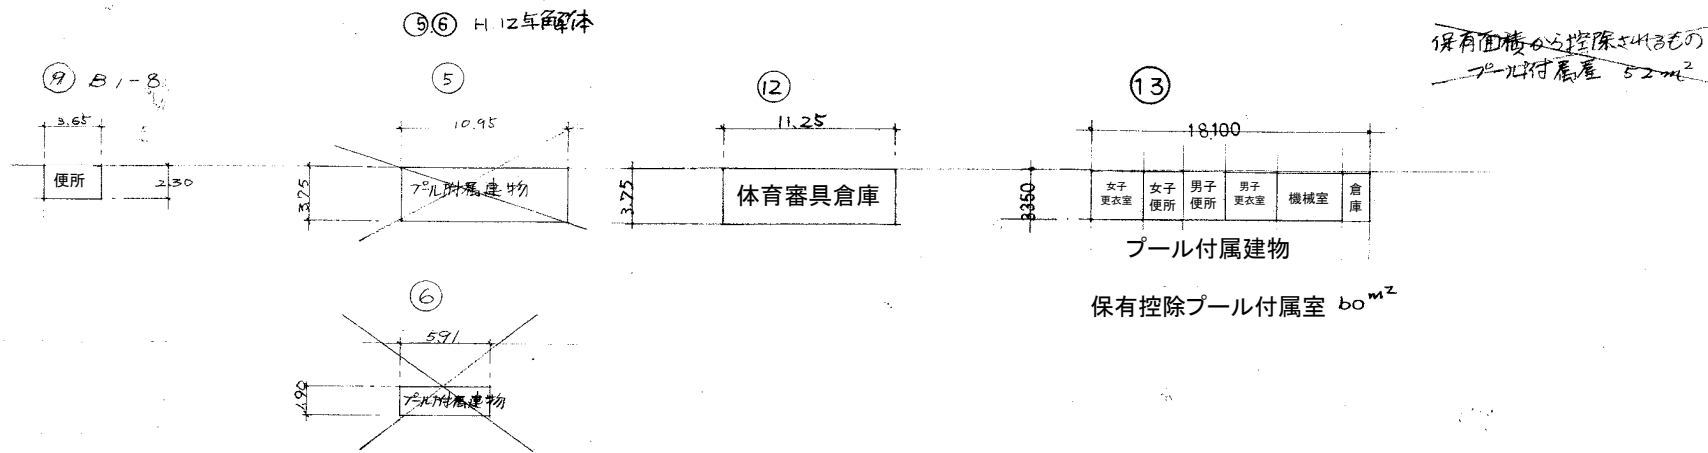

⑪

1階平面図

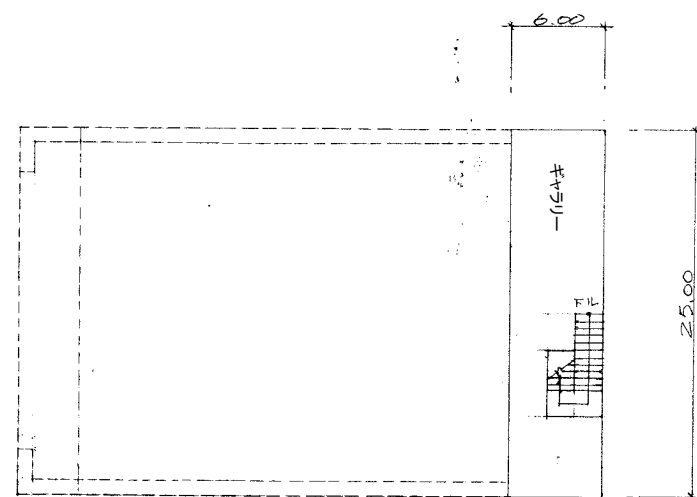

⑪

2階平面図