


市営駐車場位置図


竹原港市営駐車場(112台)

北崎市営駐車場(69台)




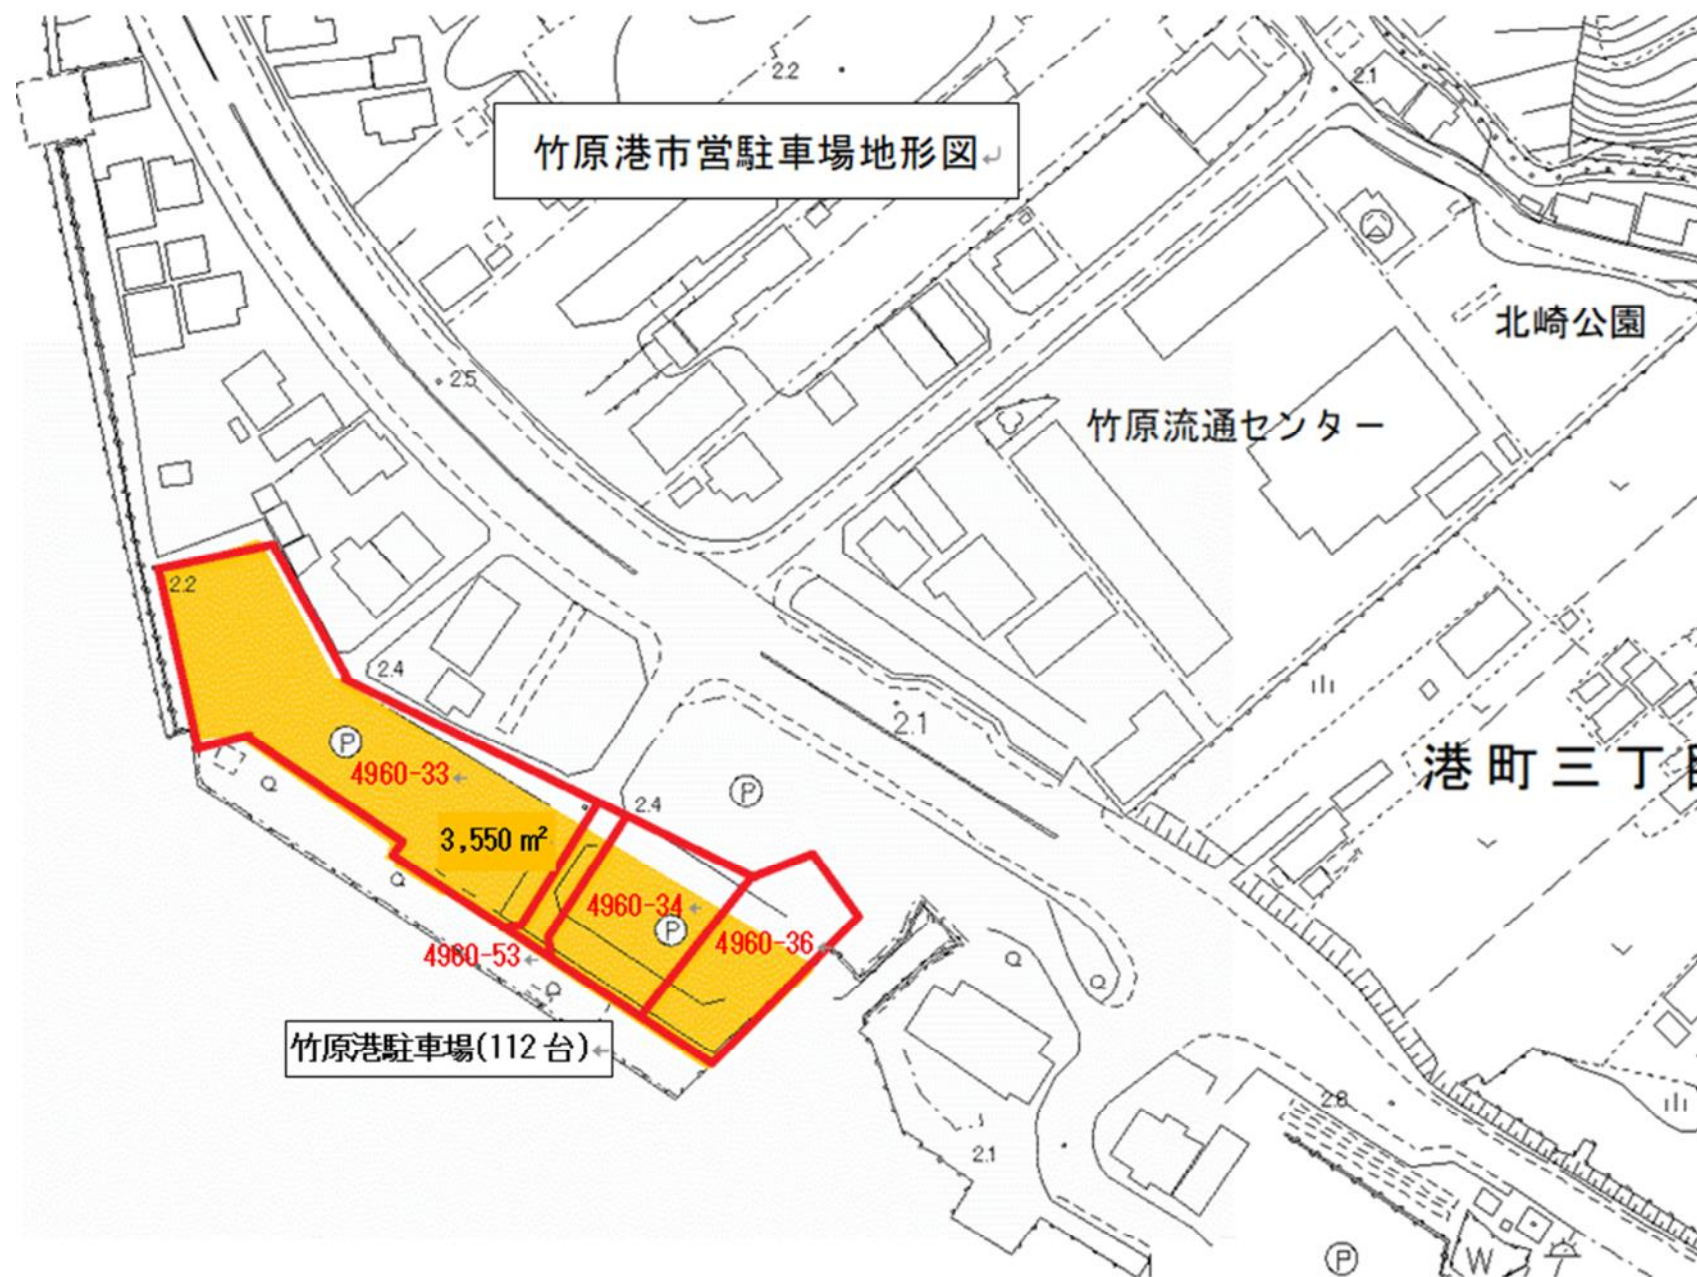

竹原港市営駐車場
計画平面図

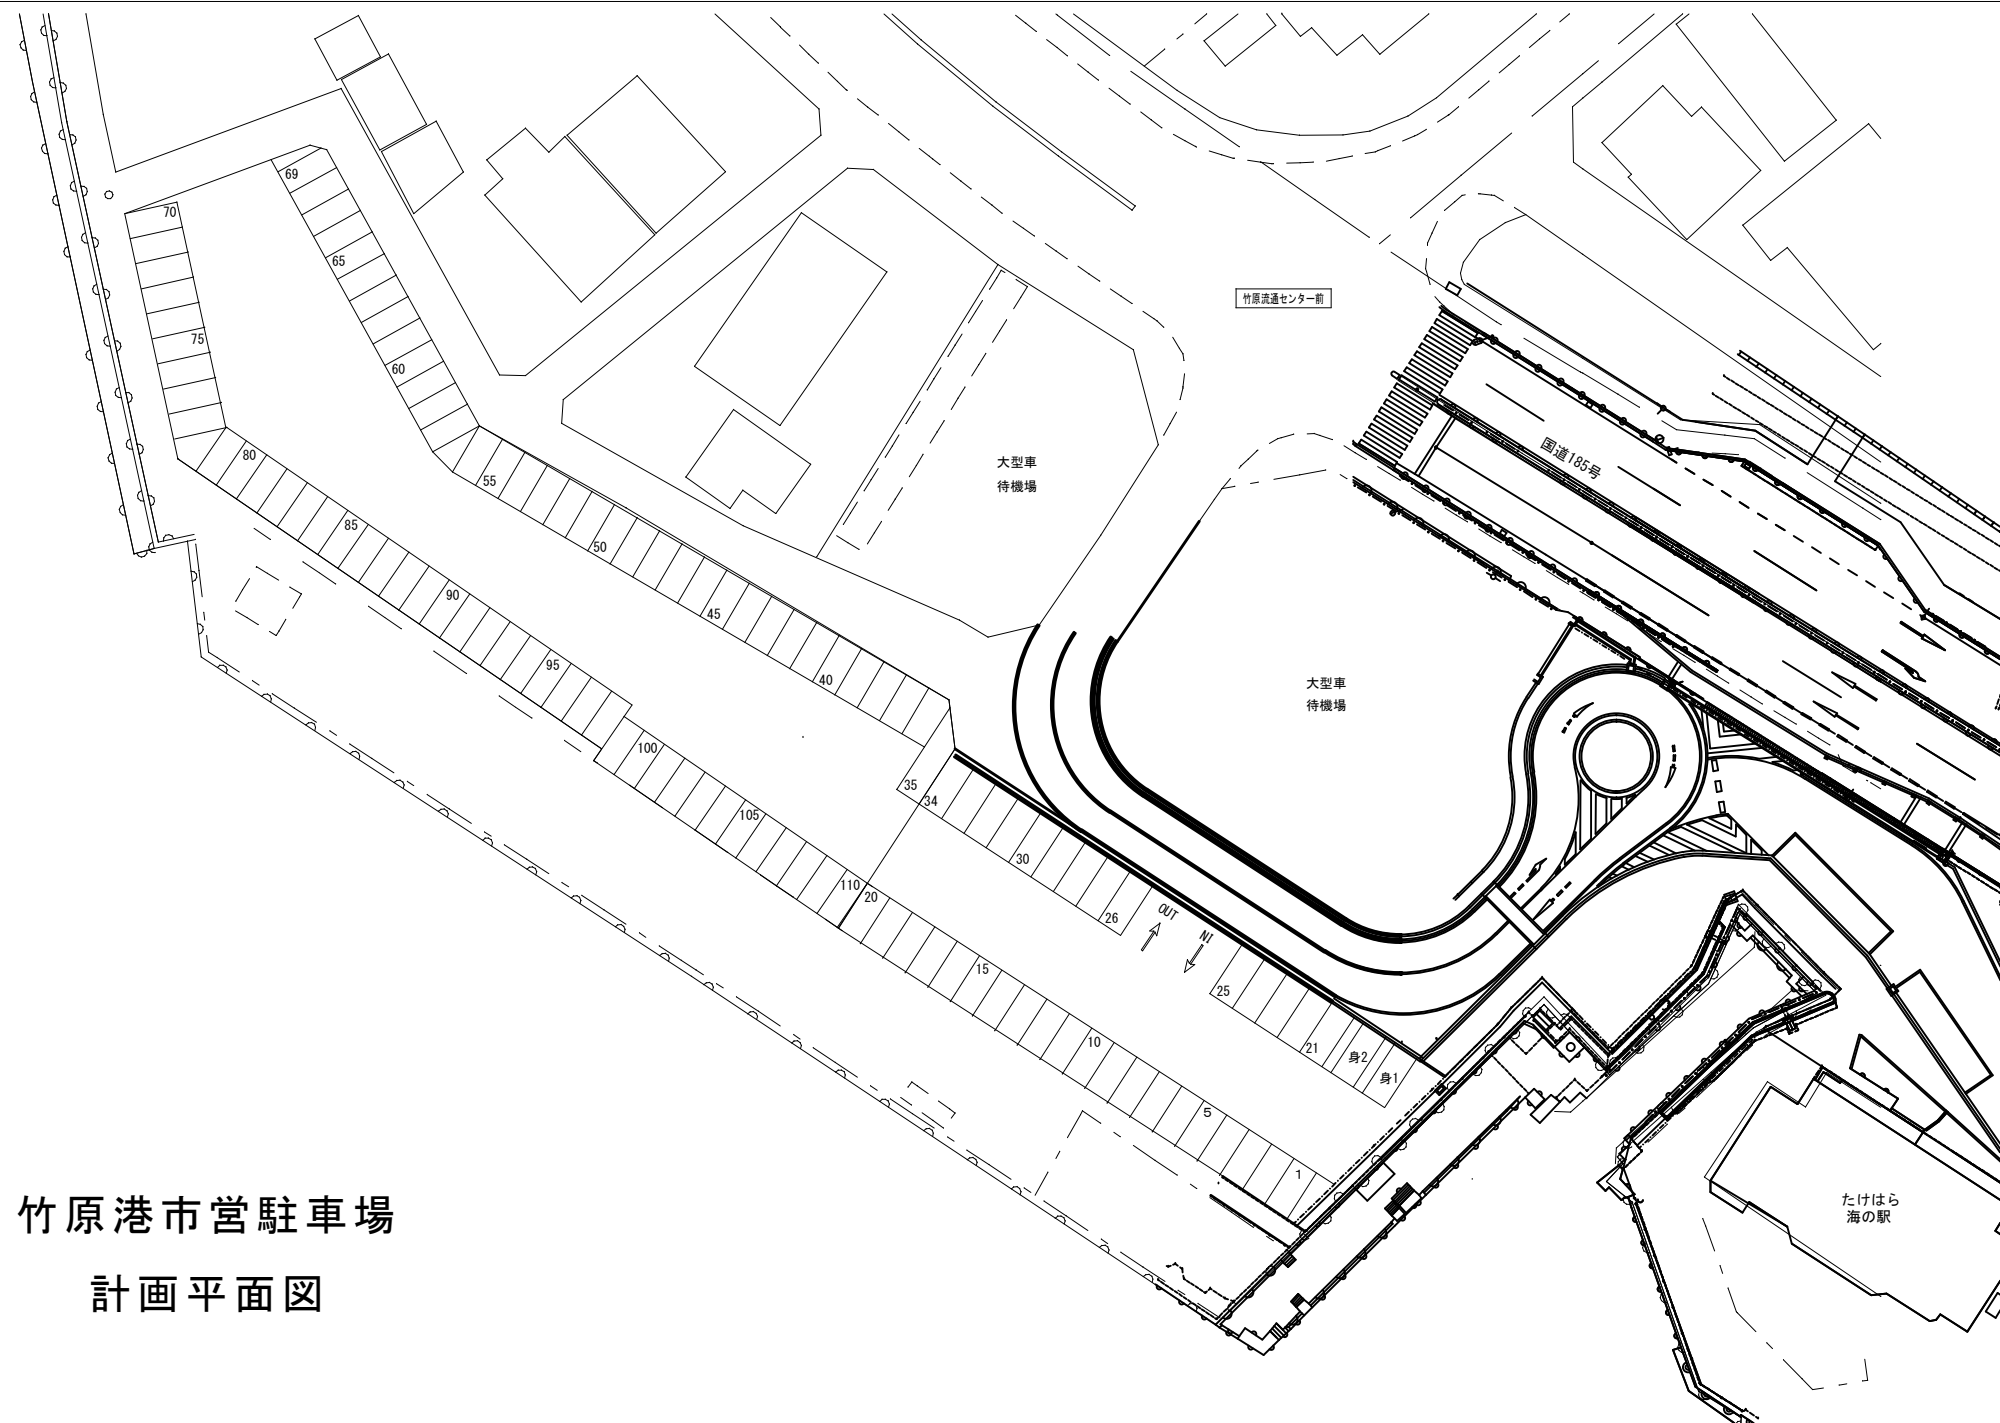

【竹原港市営駐車場】

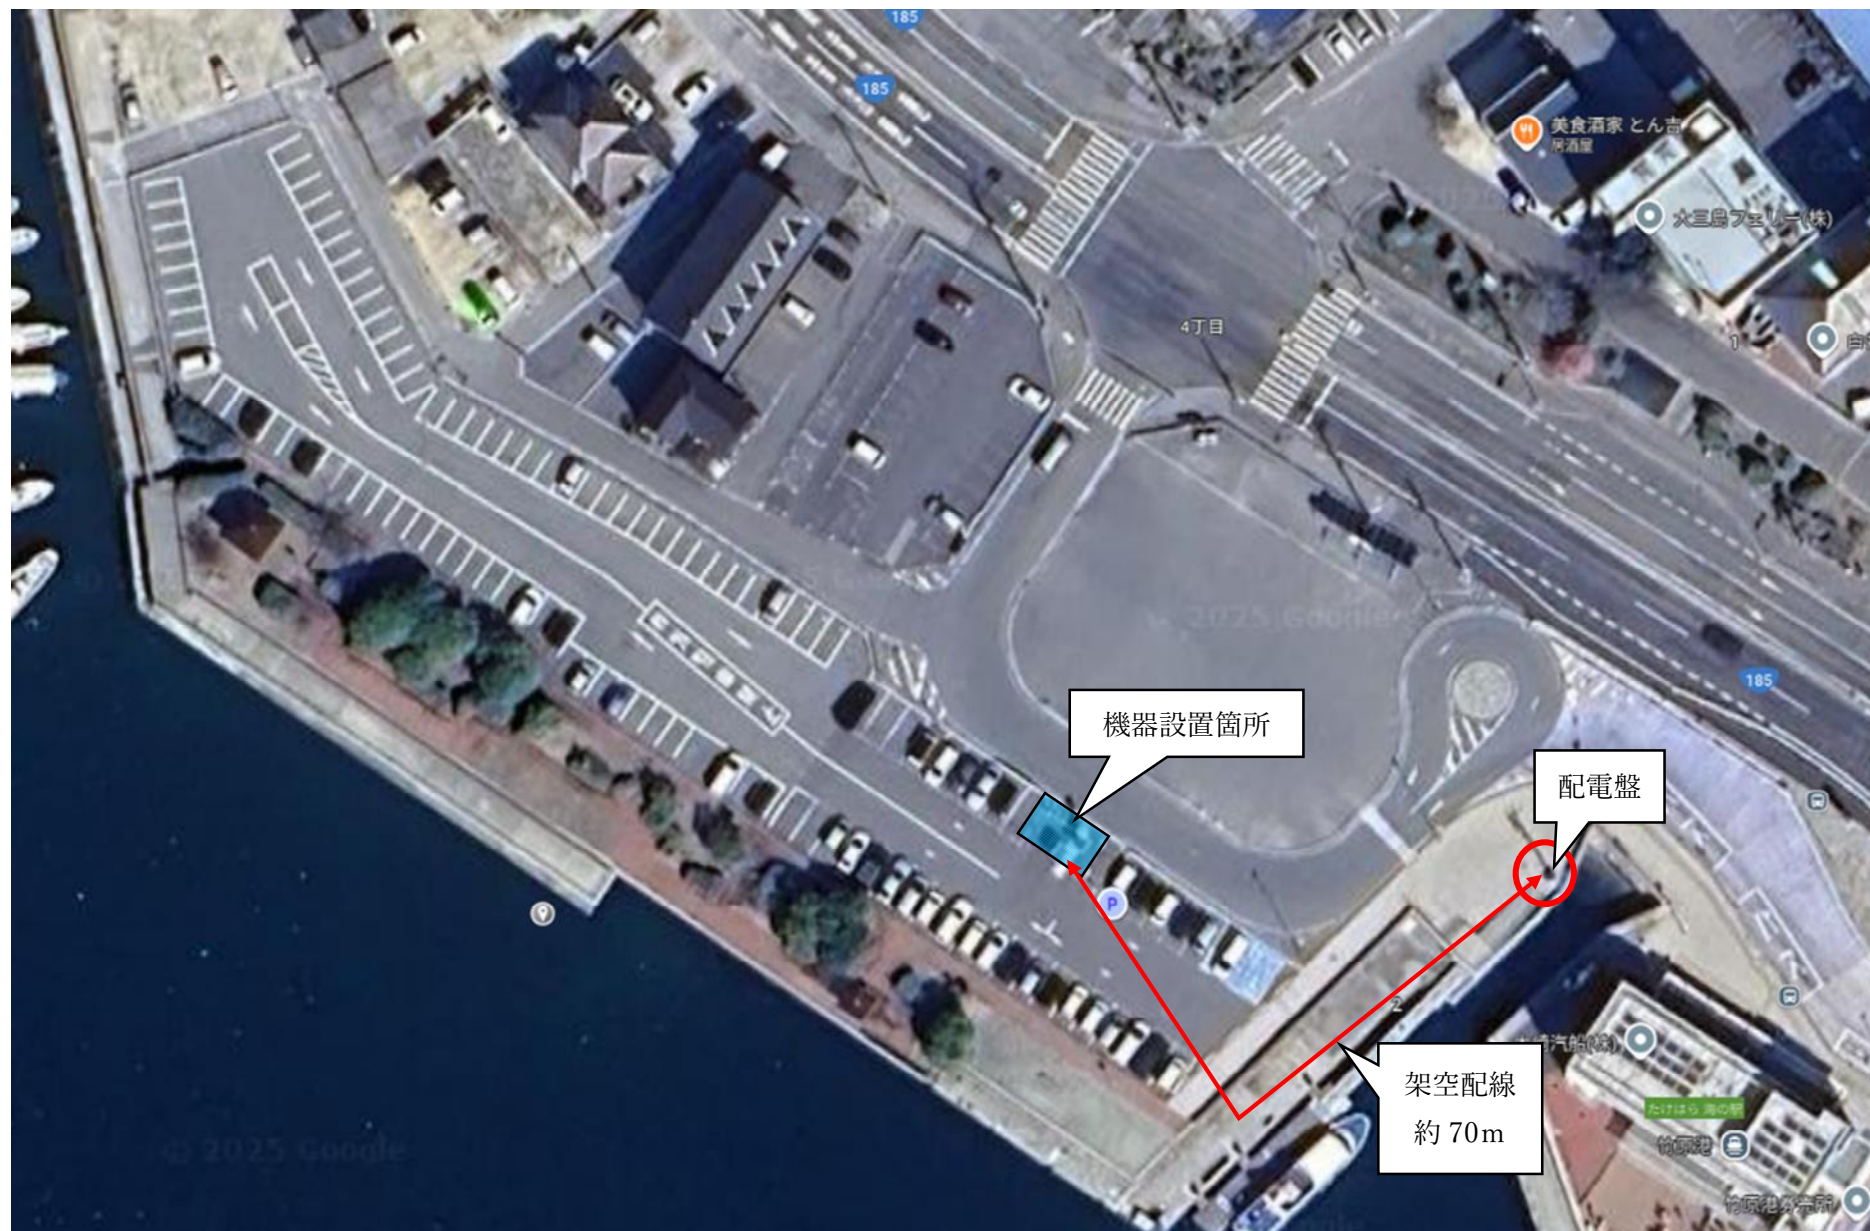

【竹原港市営駐車場 入出庫箇所現況】

入庫側



出庫側






図面番号	1 / 13	縮尺	S=1:250
工 種	北崎地区道路整備工事		
種 別	平 面 図	番号	1 / 1
路線 河川名	北崎地区		
工事箇所	竹原市港町4丁目地内		
竹原市建設部建設課			

A3縮小版の縮尺は、表記縮尺の1/2

北崎地区道路平面図

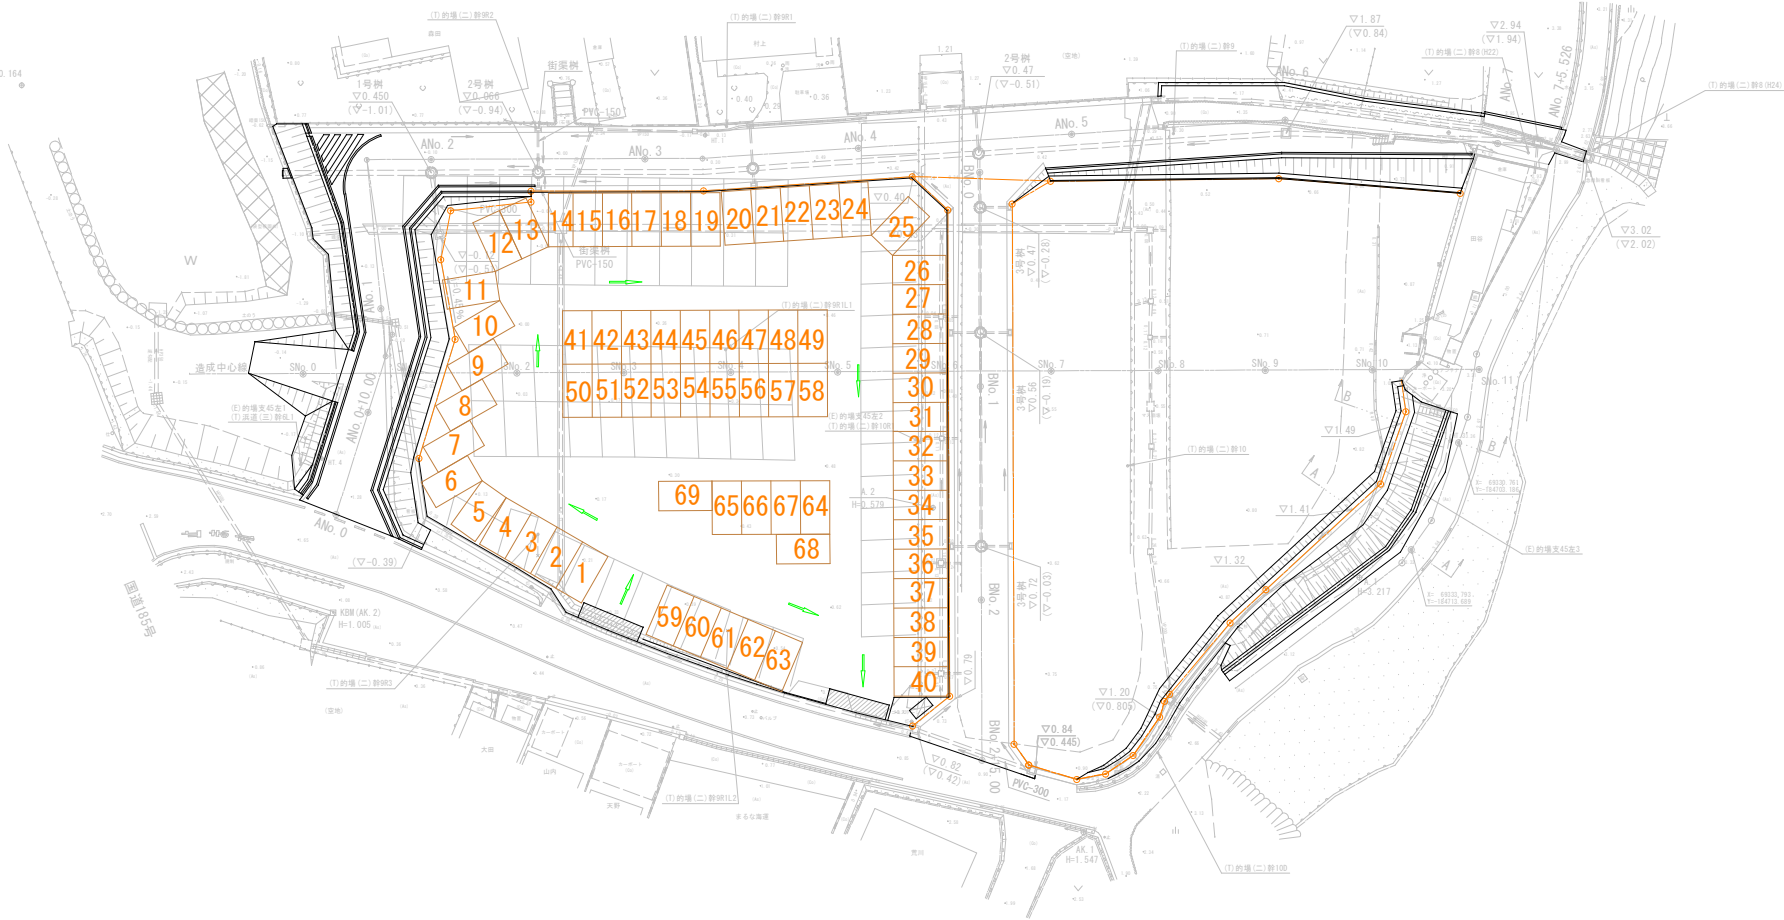

【北崎市営駐車場】

