



PH階平面図 1:100

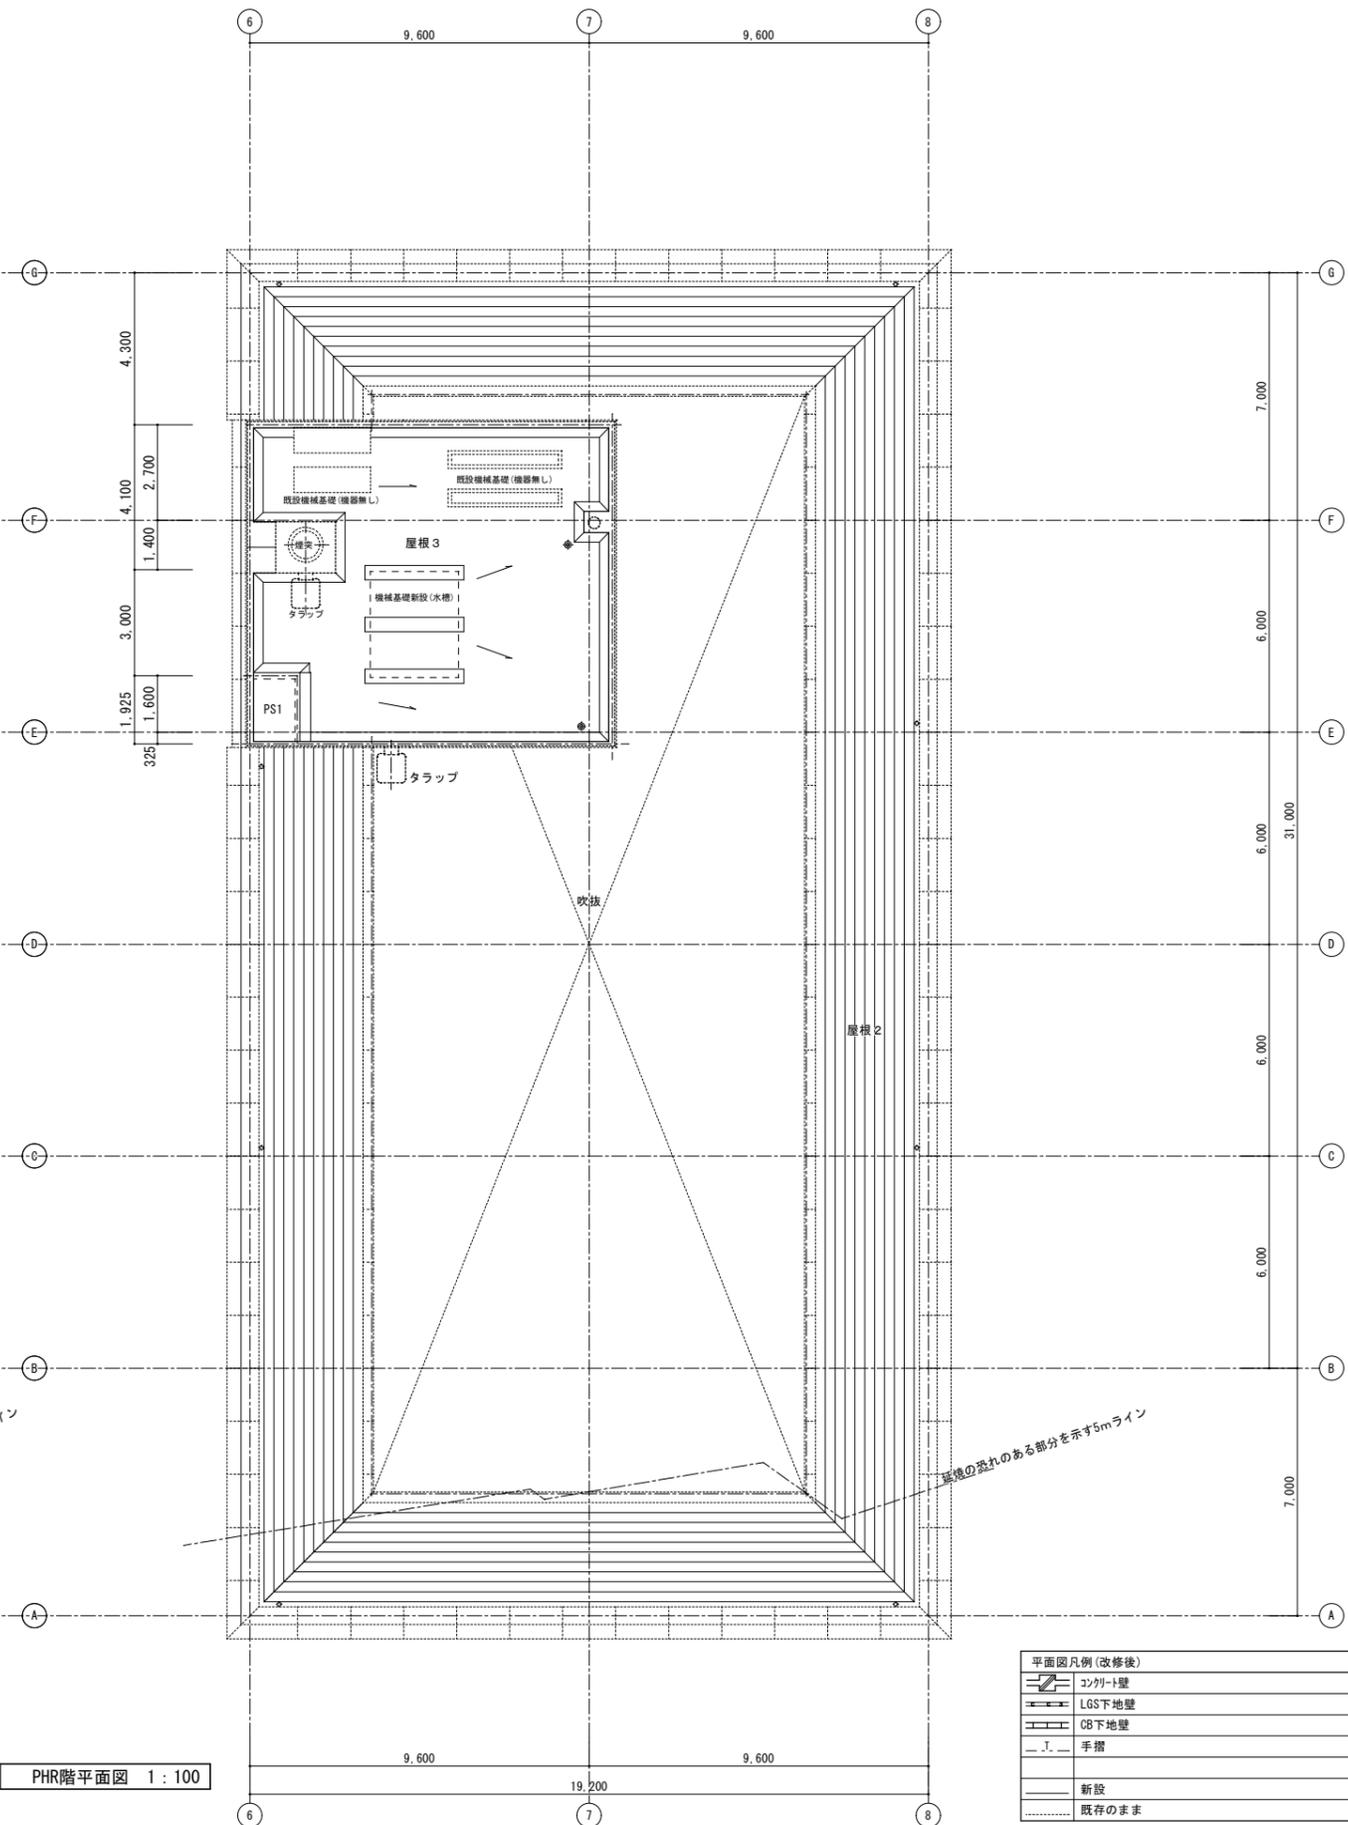

PHR階平面図 1:100

	コンクリート壁
	LGS下地壁
	OB下地壁
	手摺
	新設
	既存のまま

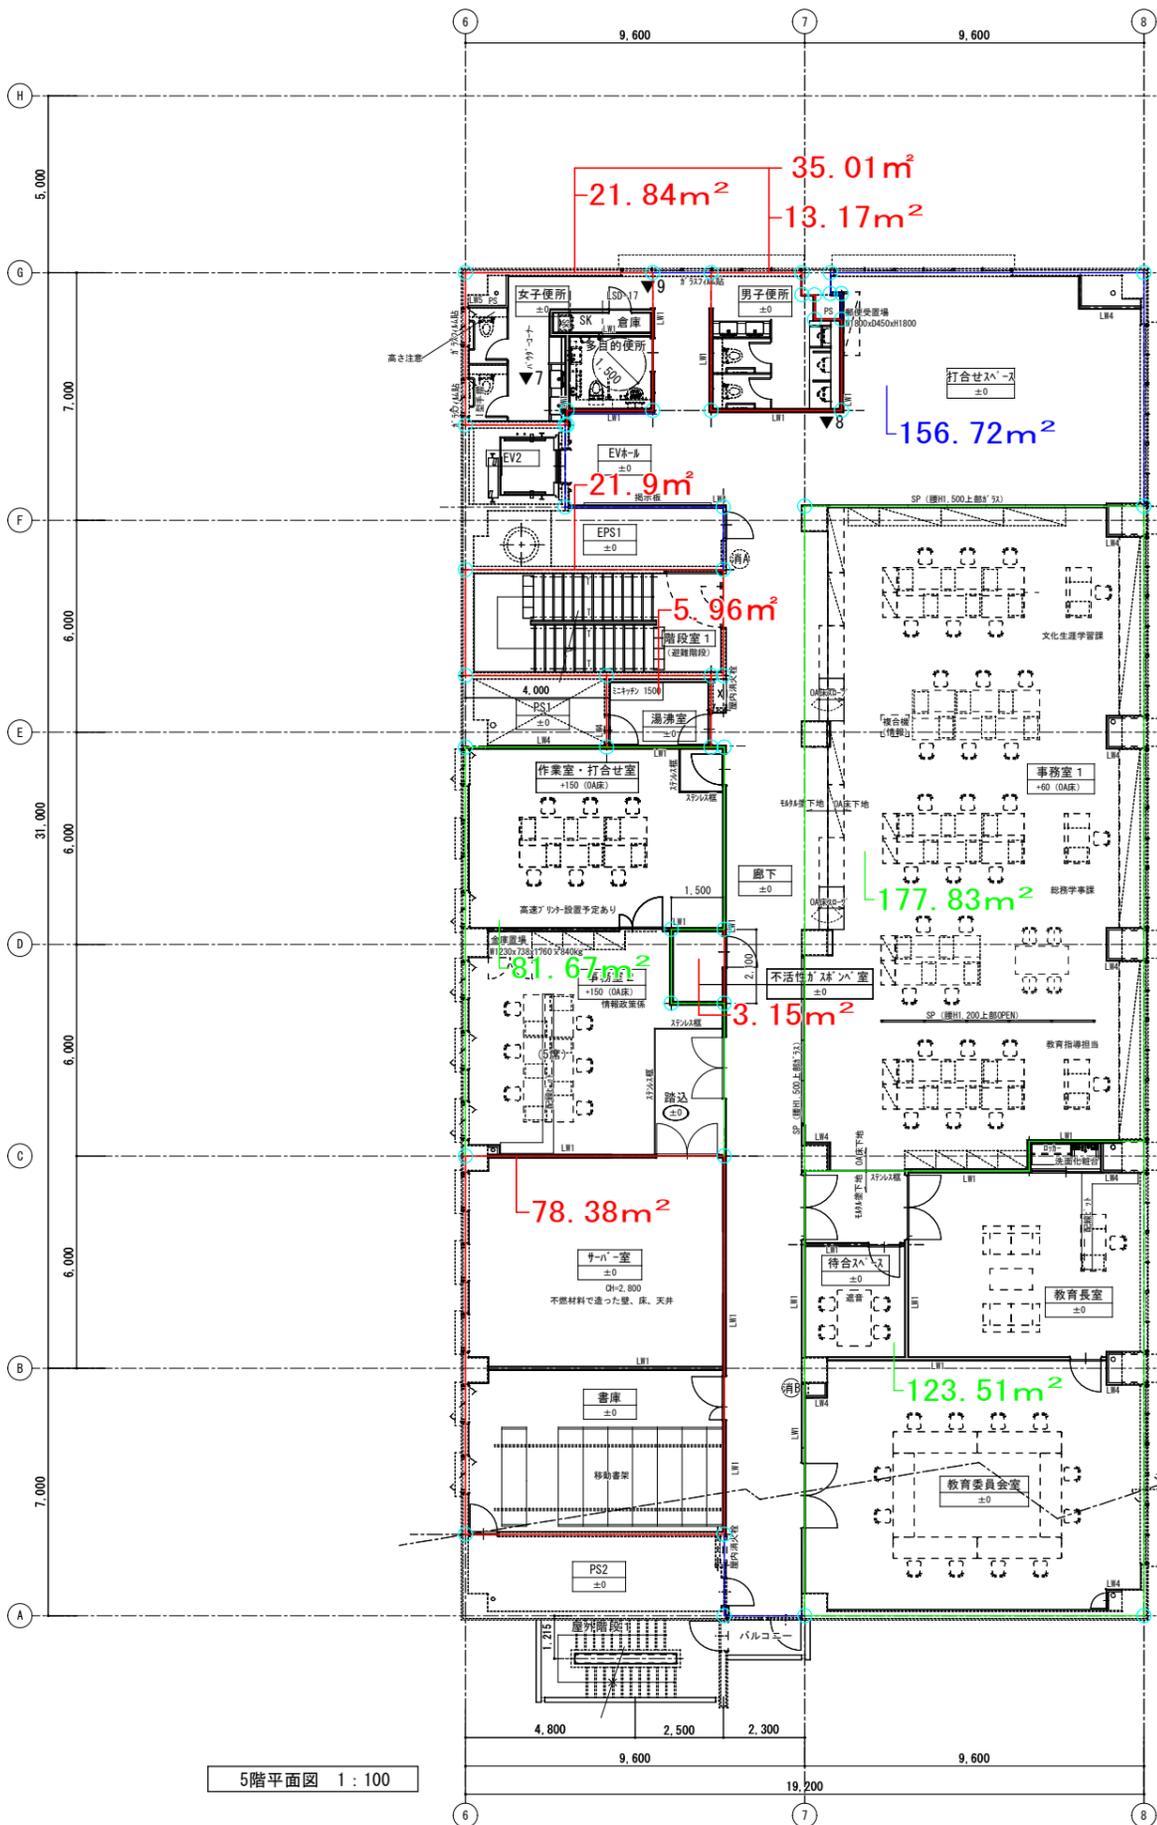

5階平面図 1:100



6階平面図 1:100

5階天井伏図 1:100



平面図凡例 (改修後)	
	コンクリート壁
	LGS下地壁
	CB下地壁
	手摺
	消火器ボックス
	新設
	既存のまま

▼33 諸室什器レイアウト変更

▼33 諸室什器レイアウト変更

建物の恐れのある部分を示す5mライン

建物の恐れのある部分を示す5mライン

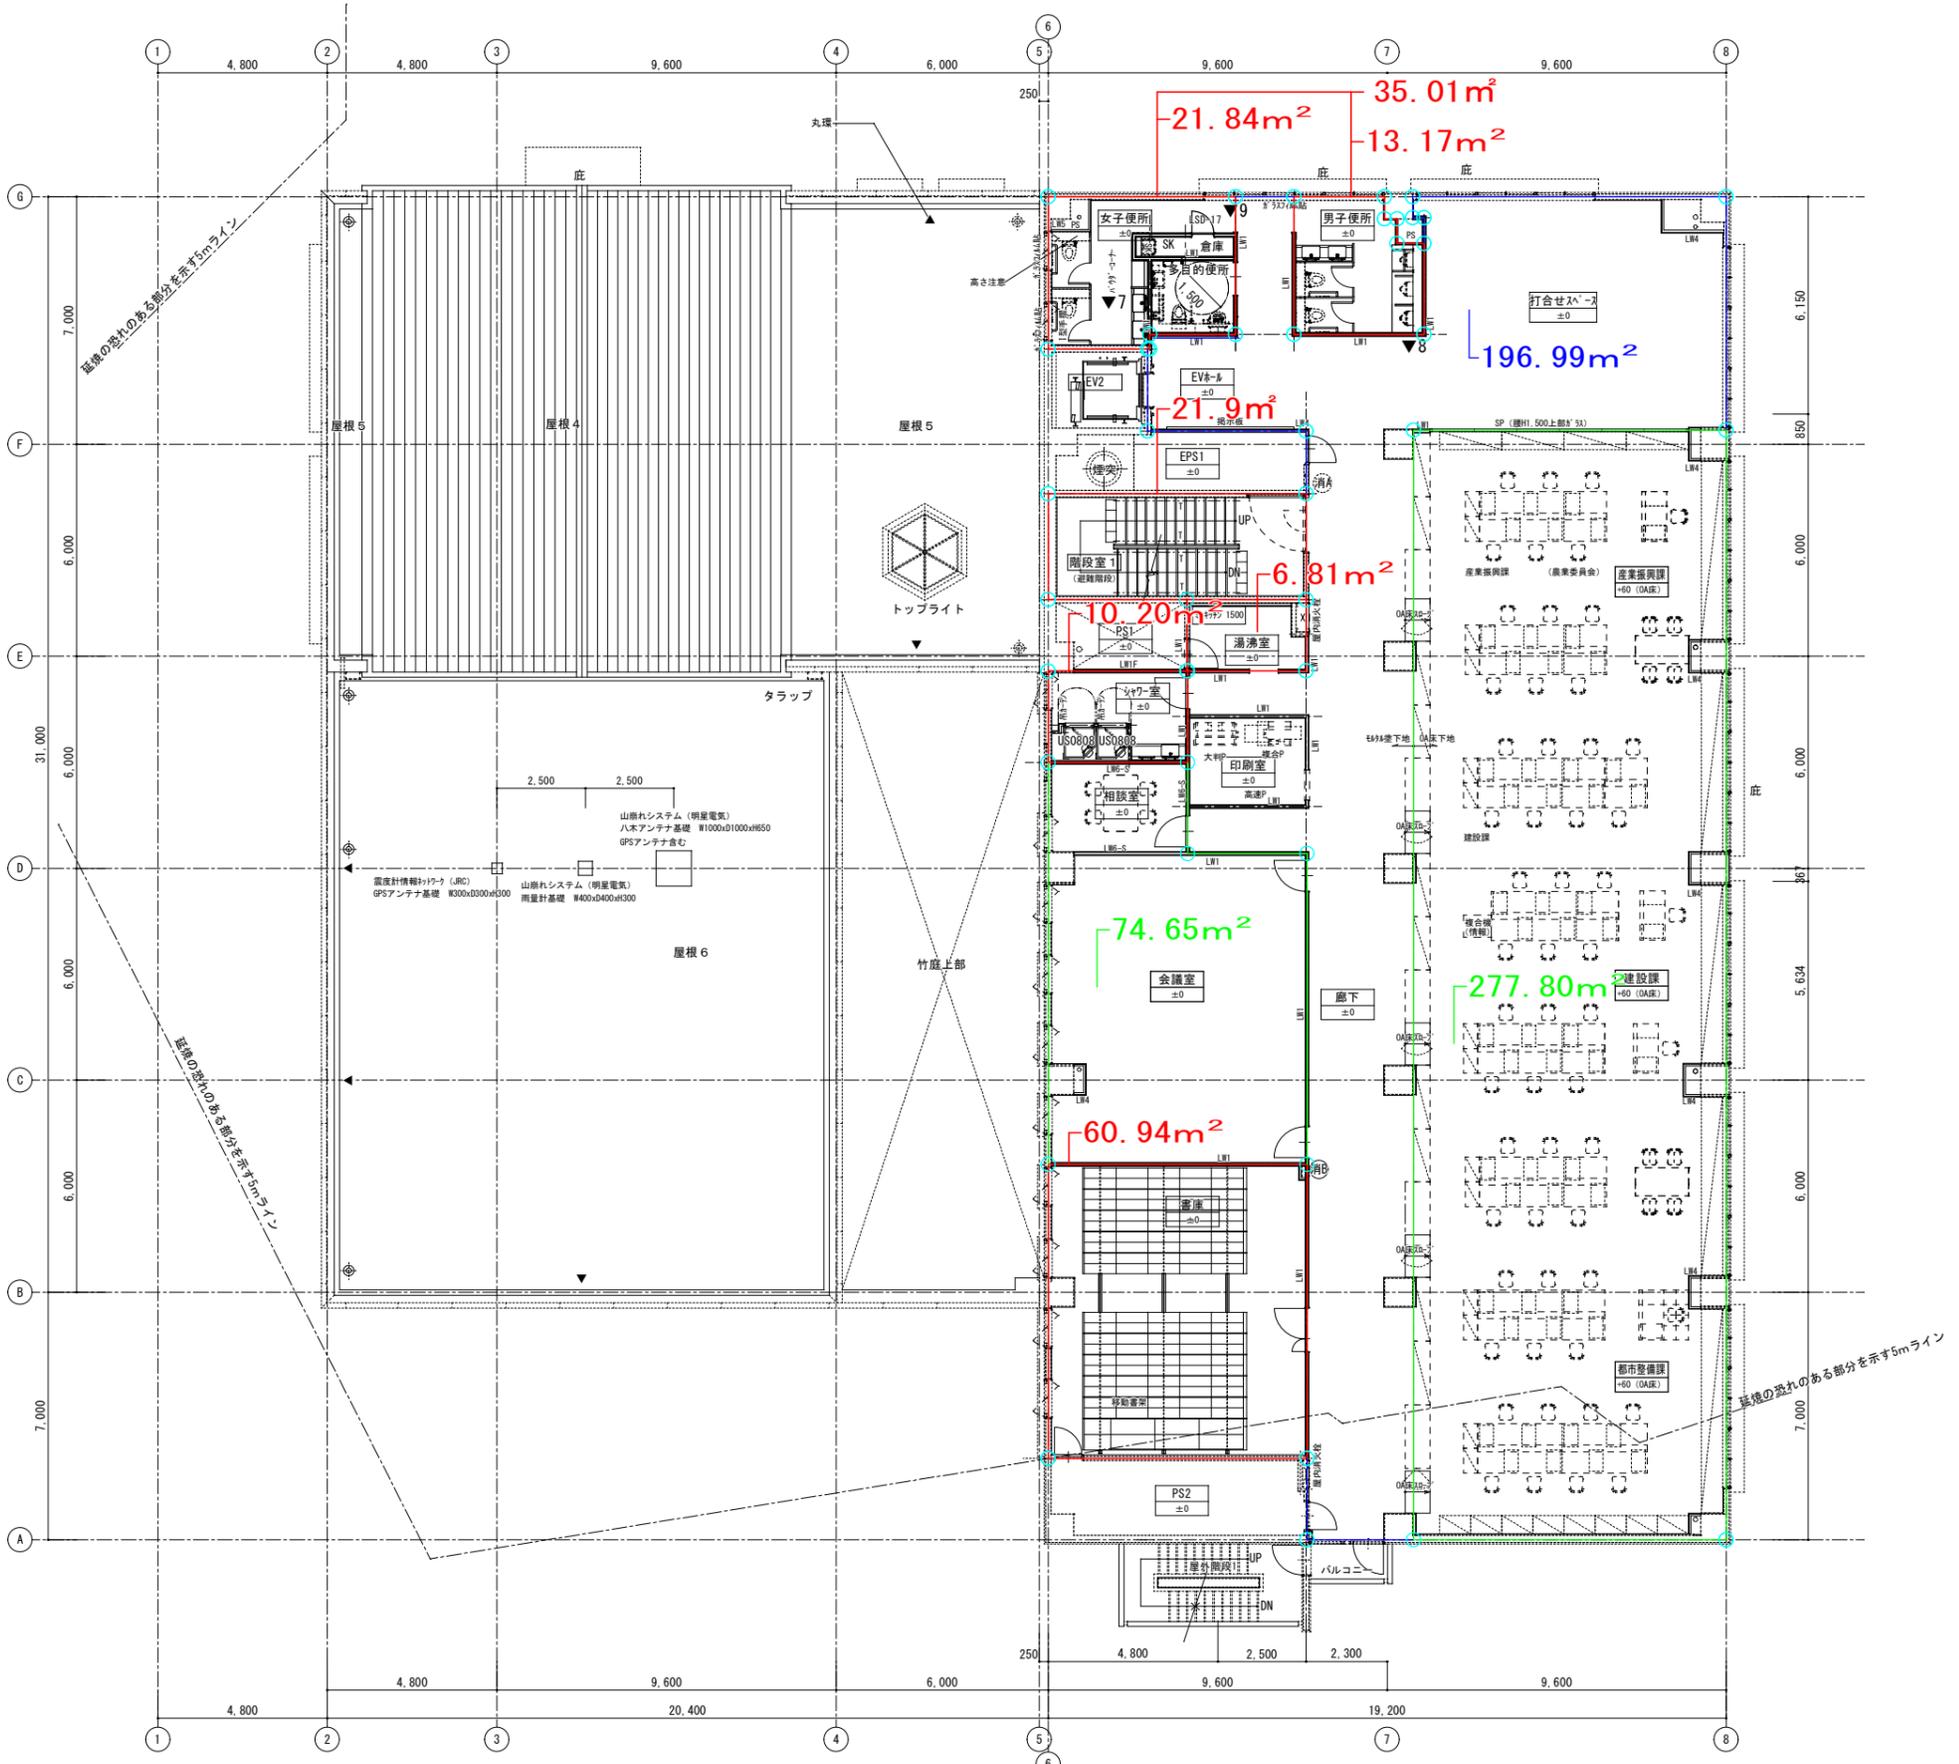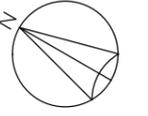

平面図凡例 (改修後)	
	コンクリート壁
	LGS下地壁
	CB下地壁
	手摺
	消火器ボックス
	新設
	既存のまま

A1版: 100%
A3版: 50%



株式会社 村田相互設計
MURATA SOGO ARCHITECT & ASSOCIATES.

一級建築士事務所
広島県知事登録 19(1)第 1573号

一級建築士 第301045号
大谷 健 創

竹原市庁舎移転事業
竹原市新庁舎 (旧たけはら合同ビル) 大規模改修等工事
図面名称 本館棟 改修後
4階平面図

図面 No.
A - 240
縮尺
1/100

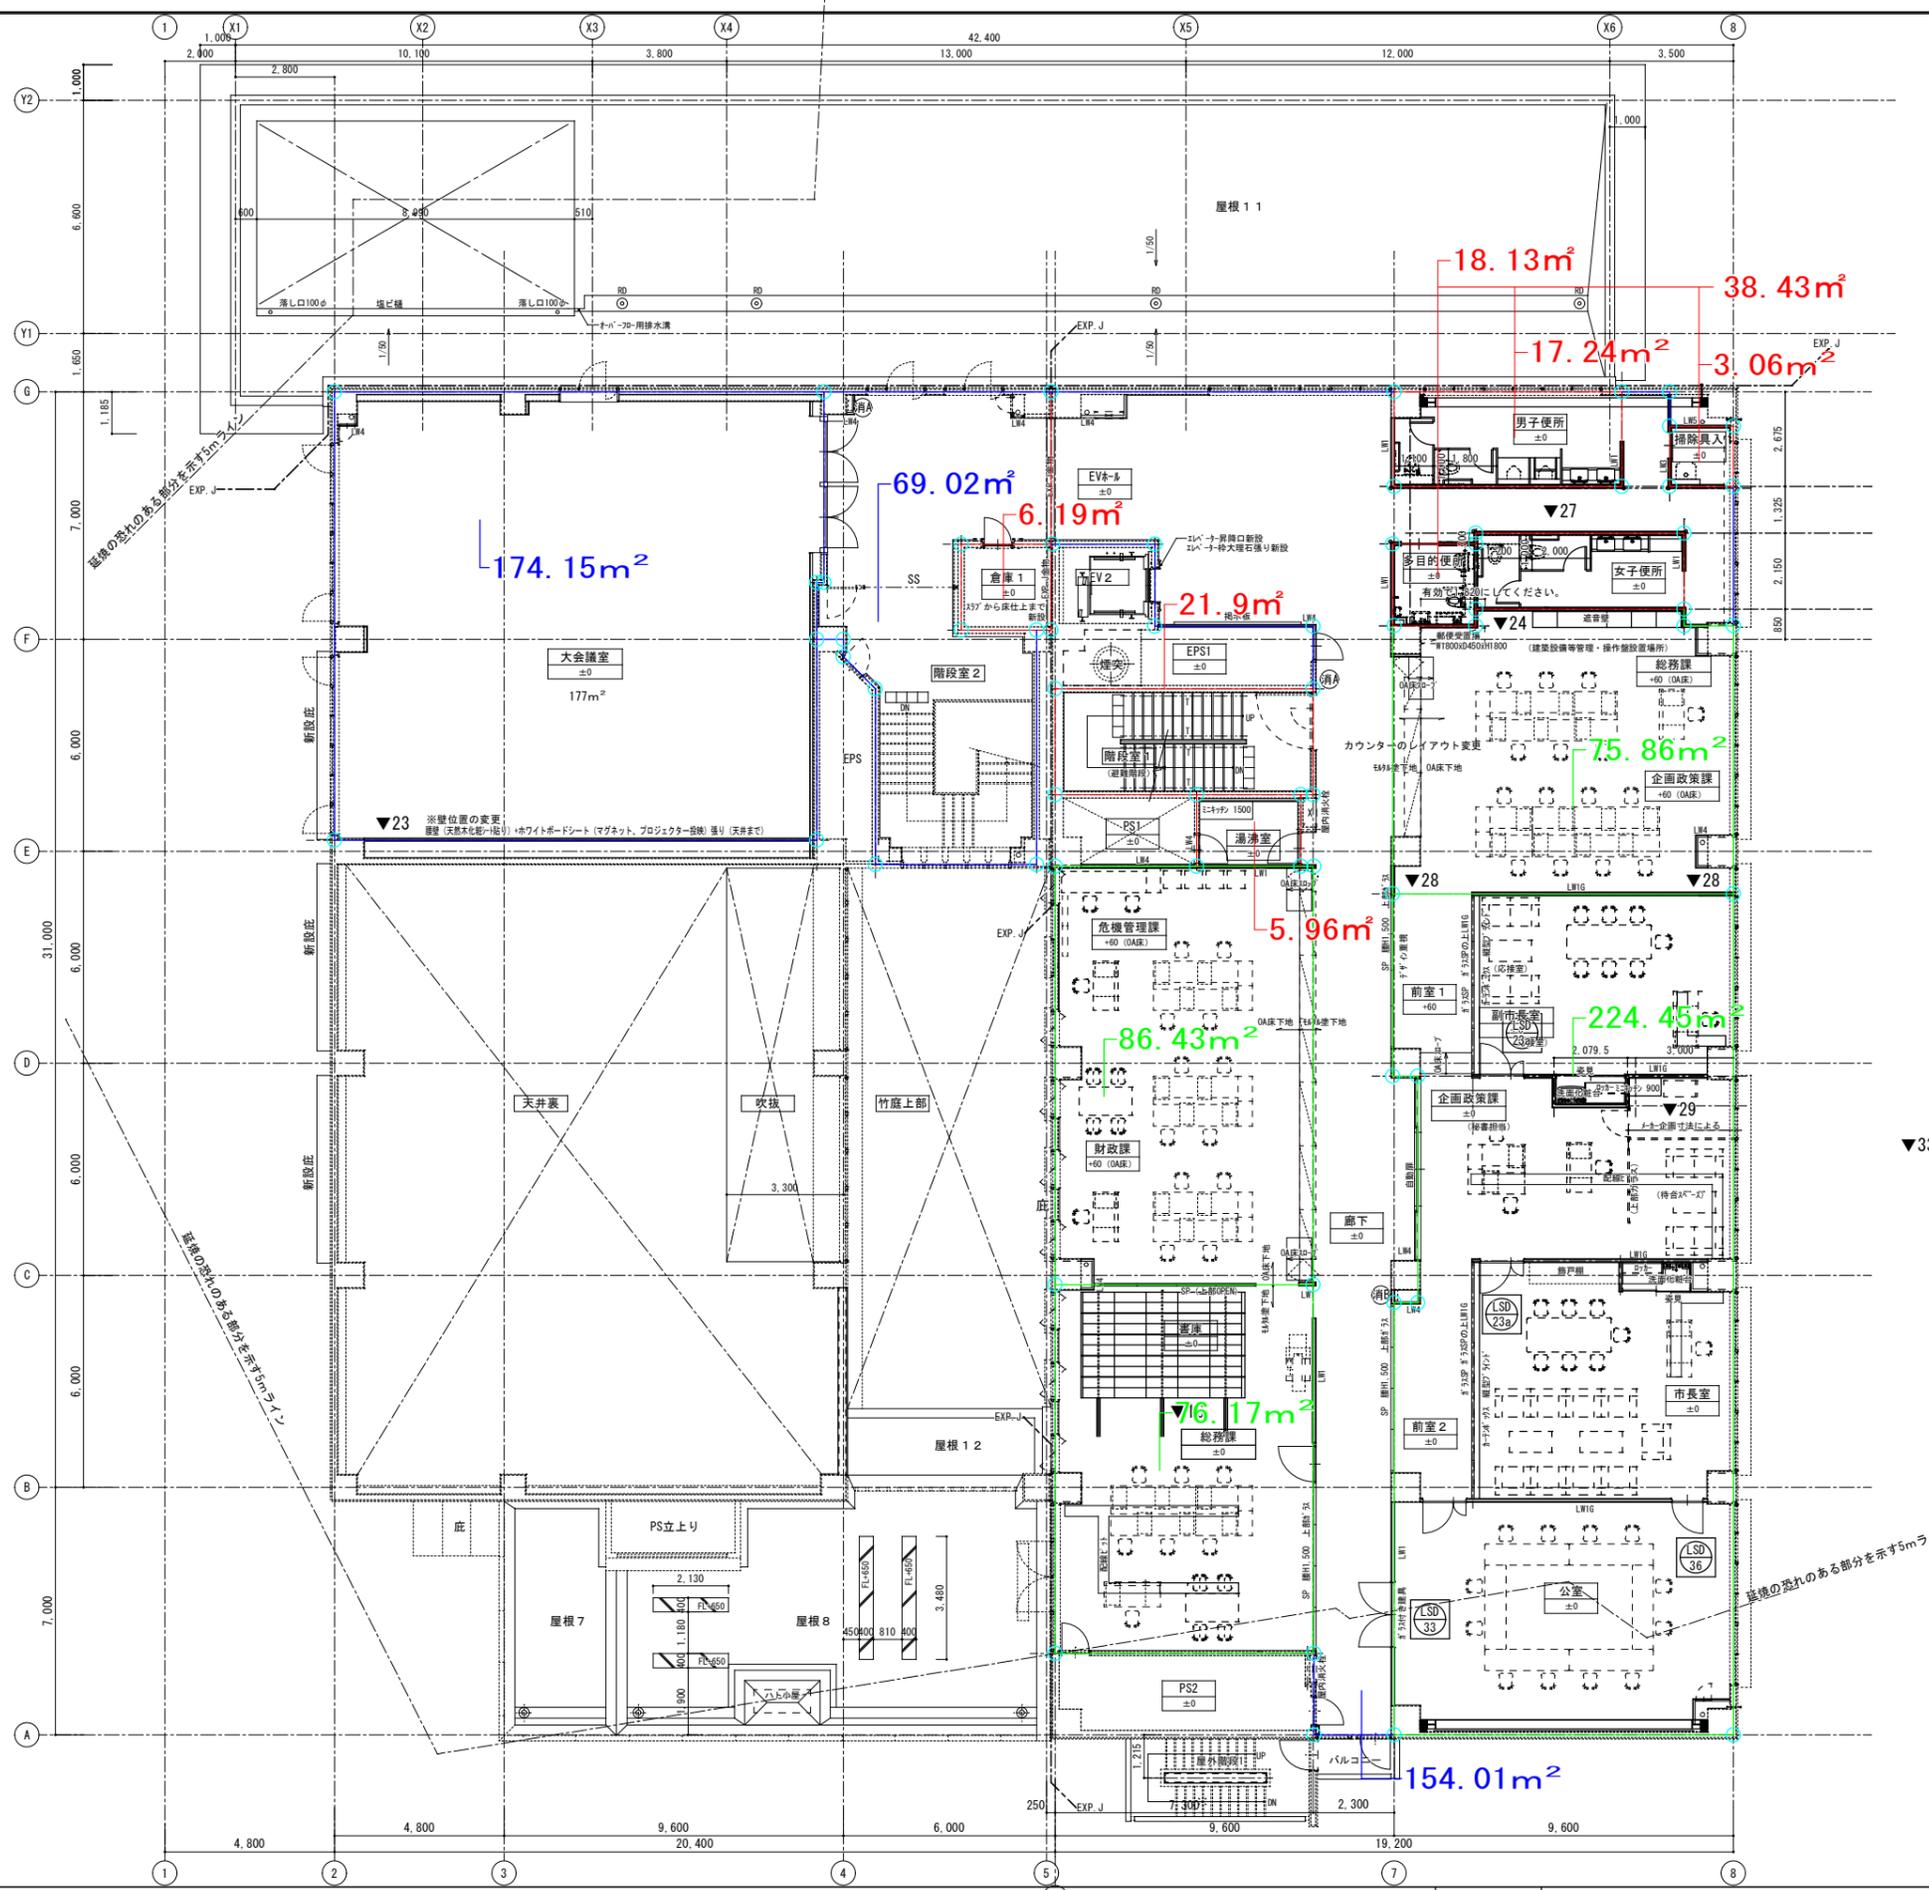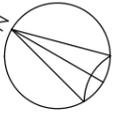

▼33 諸室什器レイアウト変更

屋根の透れのある部分を5mライン

平面図凡例(改修後)	
	コンクリート壁
	LGS下地壁
	CB下地壁
	手摺
	消火器ボックス
	新設
	既存のまま

A1版: 100%
A3版: 50%



株式会社 村田相互設計
MURATA SOGO ARCHITECT & ASSOCIATES.

一級建築士事務所
広島県知事登録 19(1)第 1573号

一級建築士 第301045号
大谷 健 創



竹原市庁舎移転事業
竹原市新庁舎(旧たけはら合同ビル)大規模改修等工事
図面名称 本館棟 改修後
3階平面図

図面 No.
A - 240
縮尺
1/100

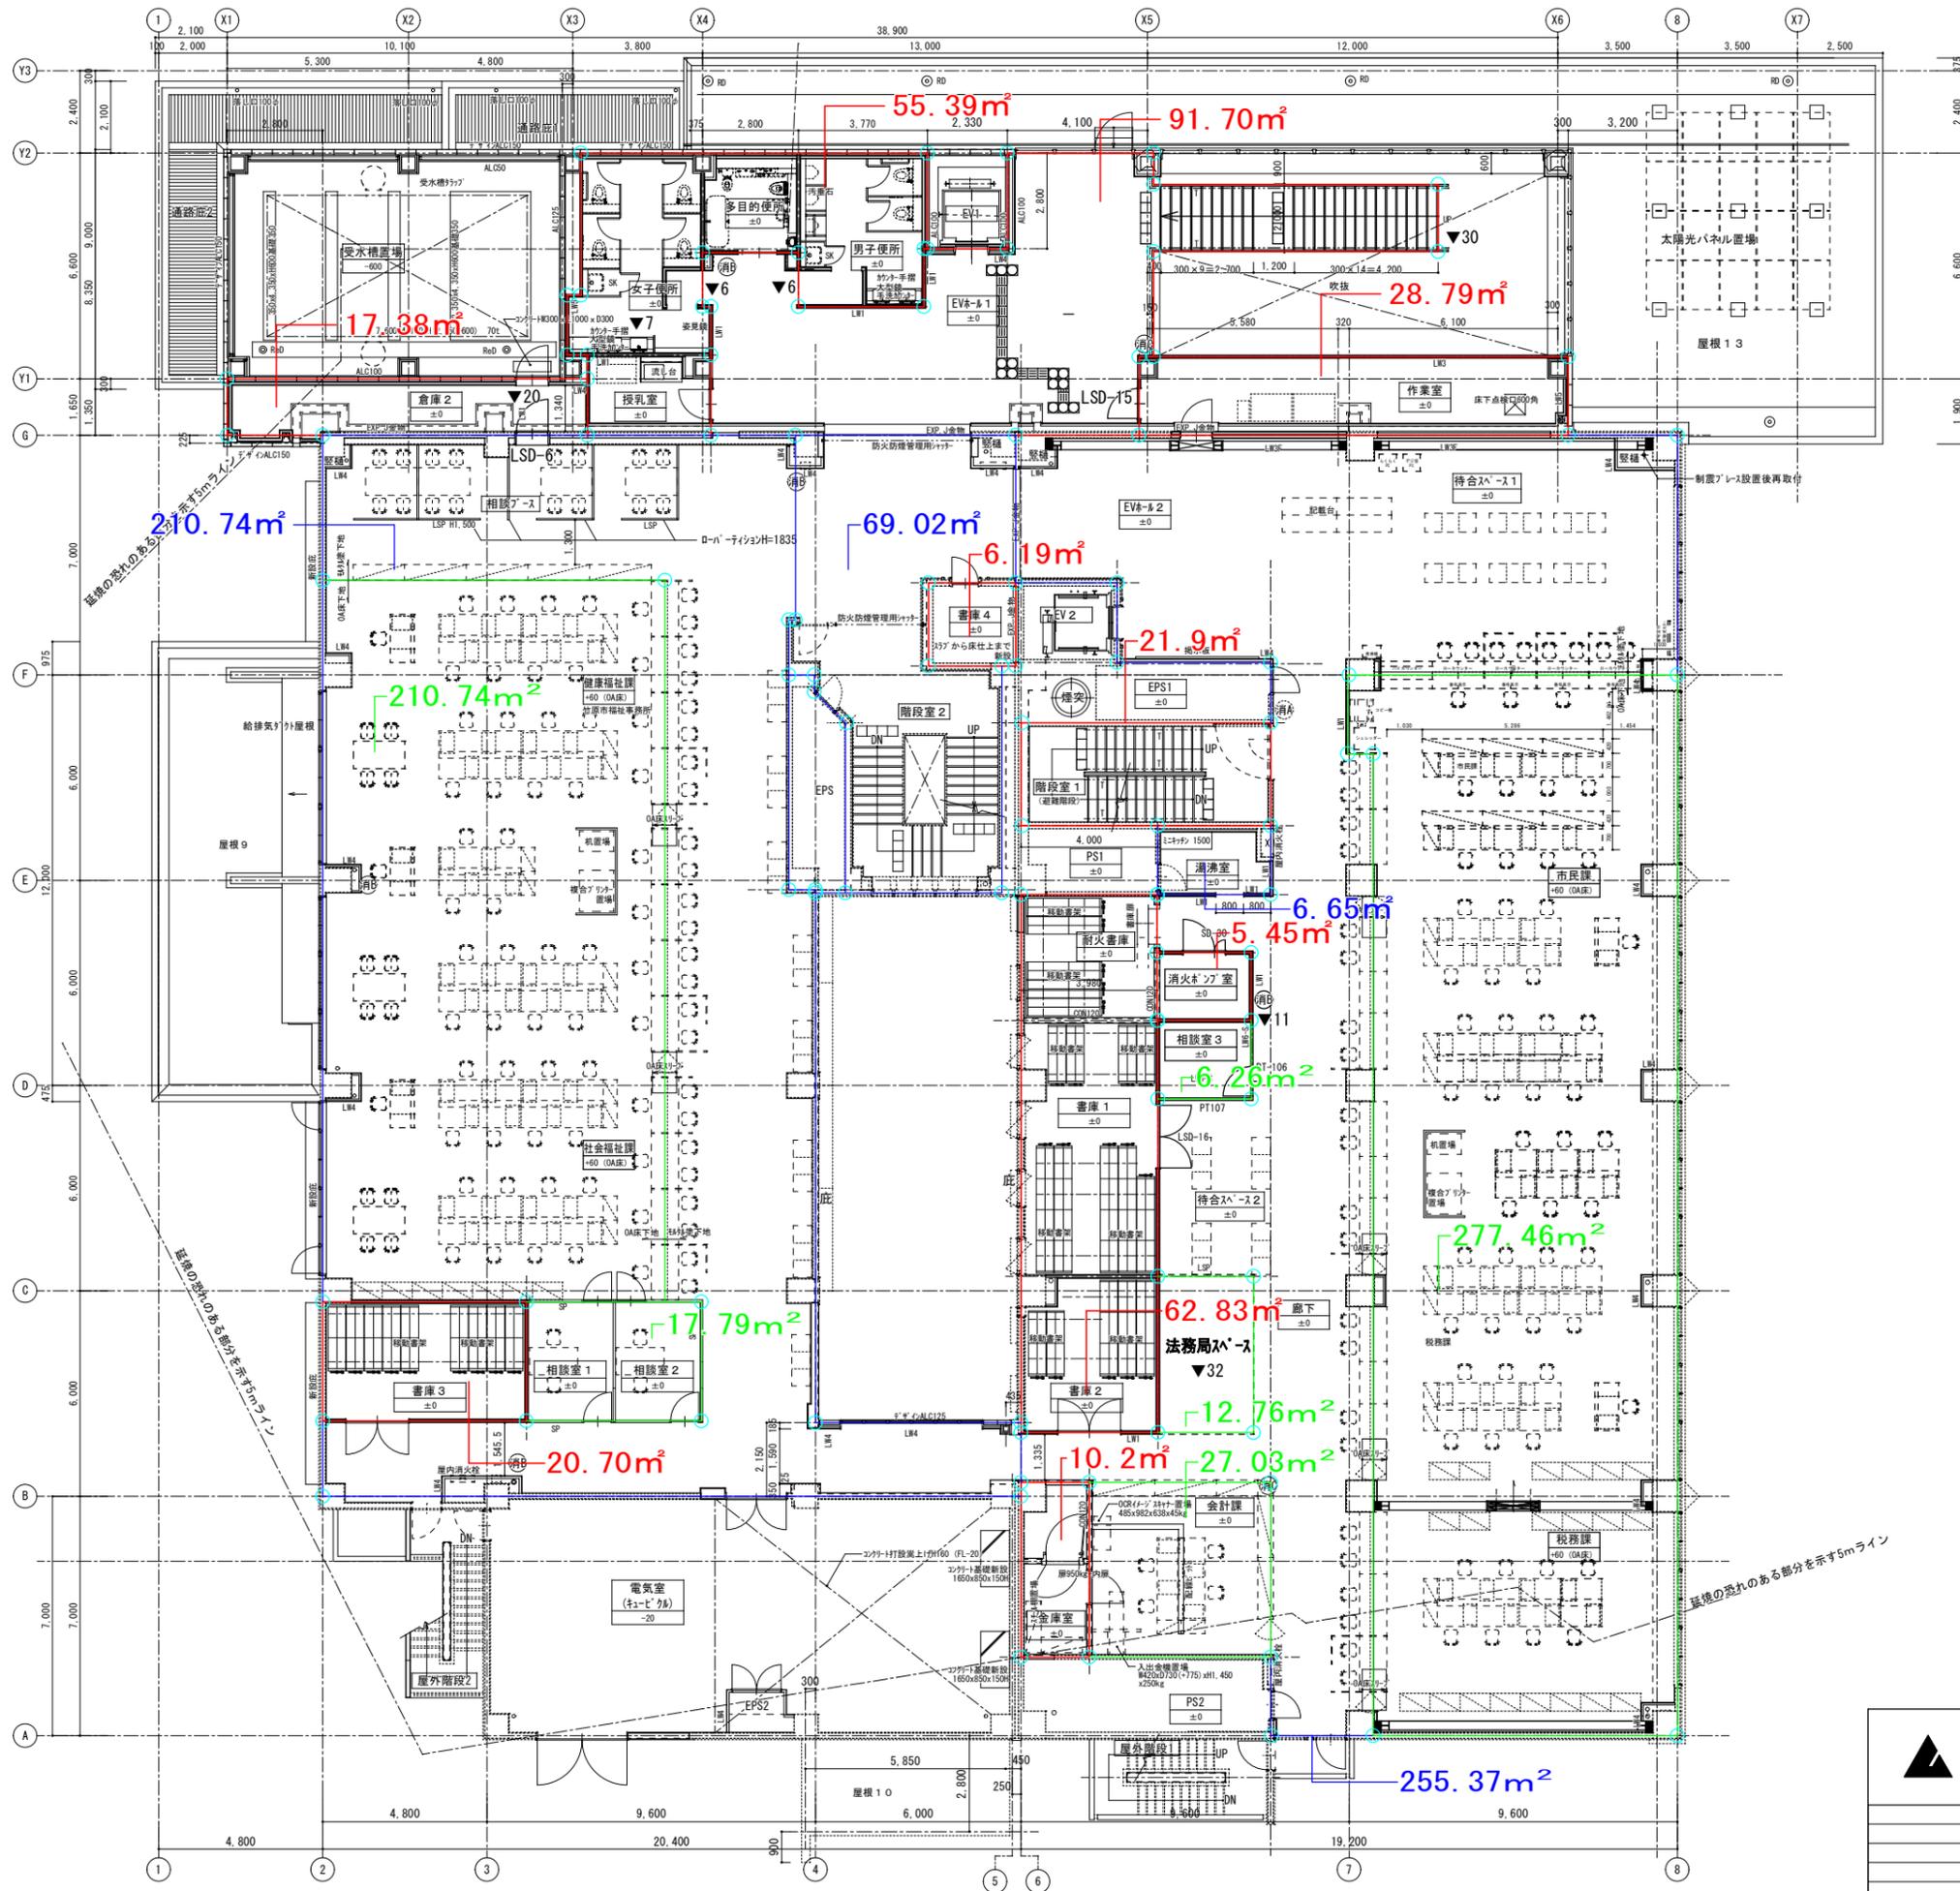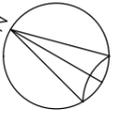

	コンクリート壁
	LGS下地壁
	CB下地壁
	手摺
	消火器ボックス
	新設
	既存のまま


株式会社 村田相互設計 MURATA SOGO ARCHITECT & ASSOCIATES.	一級建築士事務所 広島県知事登録 19(1)第 1573号	一級建築士 第301045号 大谷 健 創	A1版: 100% A3版: 50%
	竹原市庁舎移転事業 竹原市新庁舎(旧たけはら合同ビル)大規模改修等工事 図面名称 本館棟 改修後 2階平面図		図面 No. A - 241 縮尺 1/100

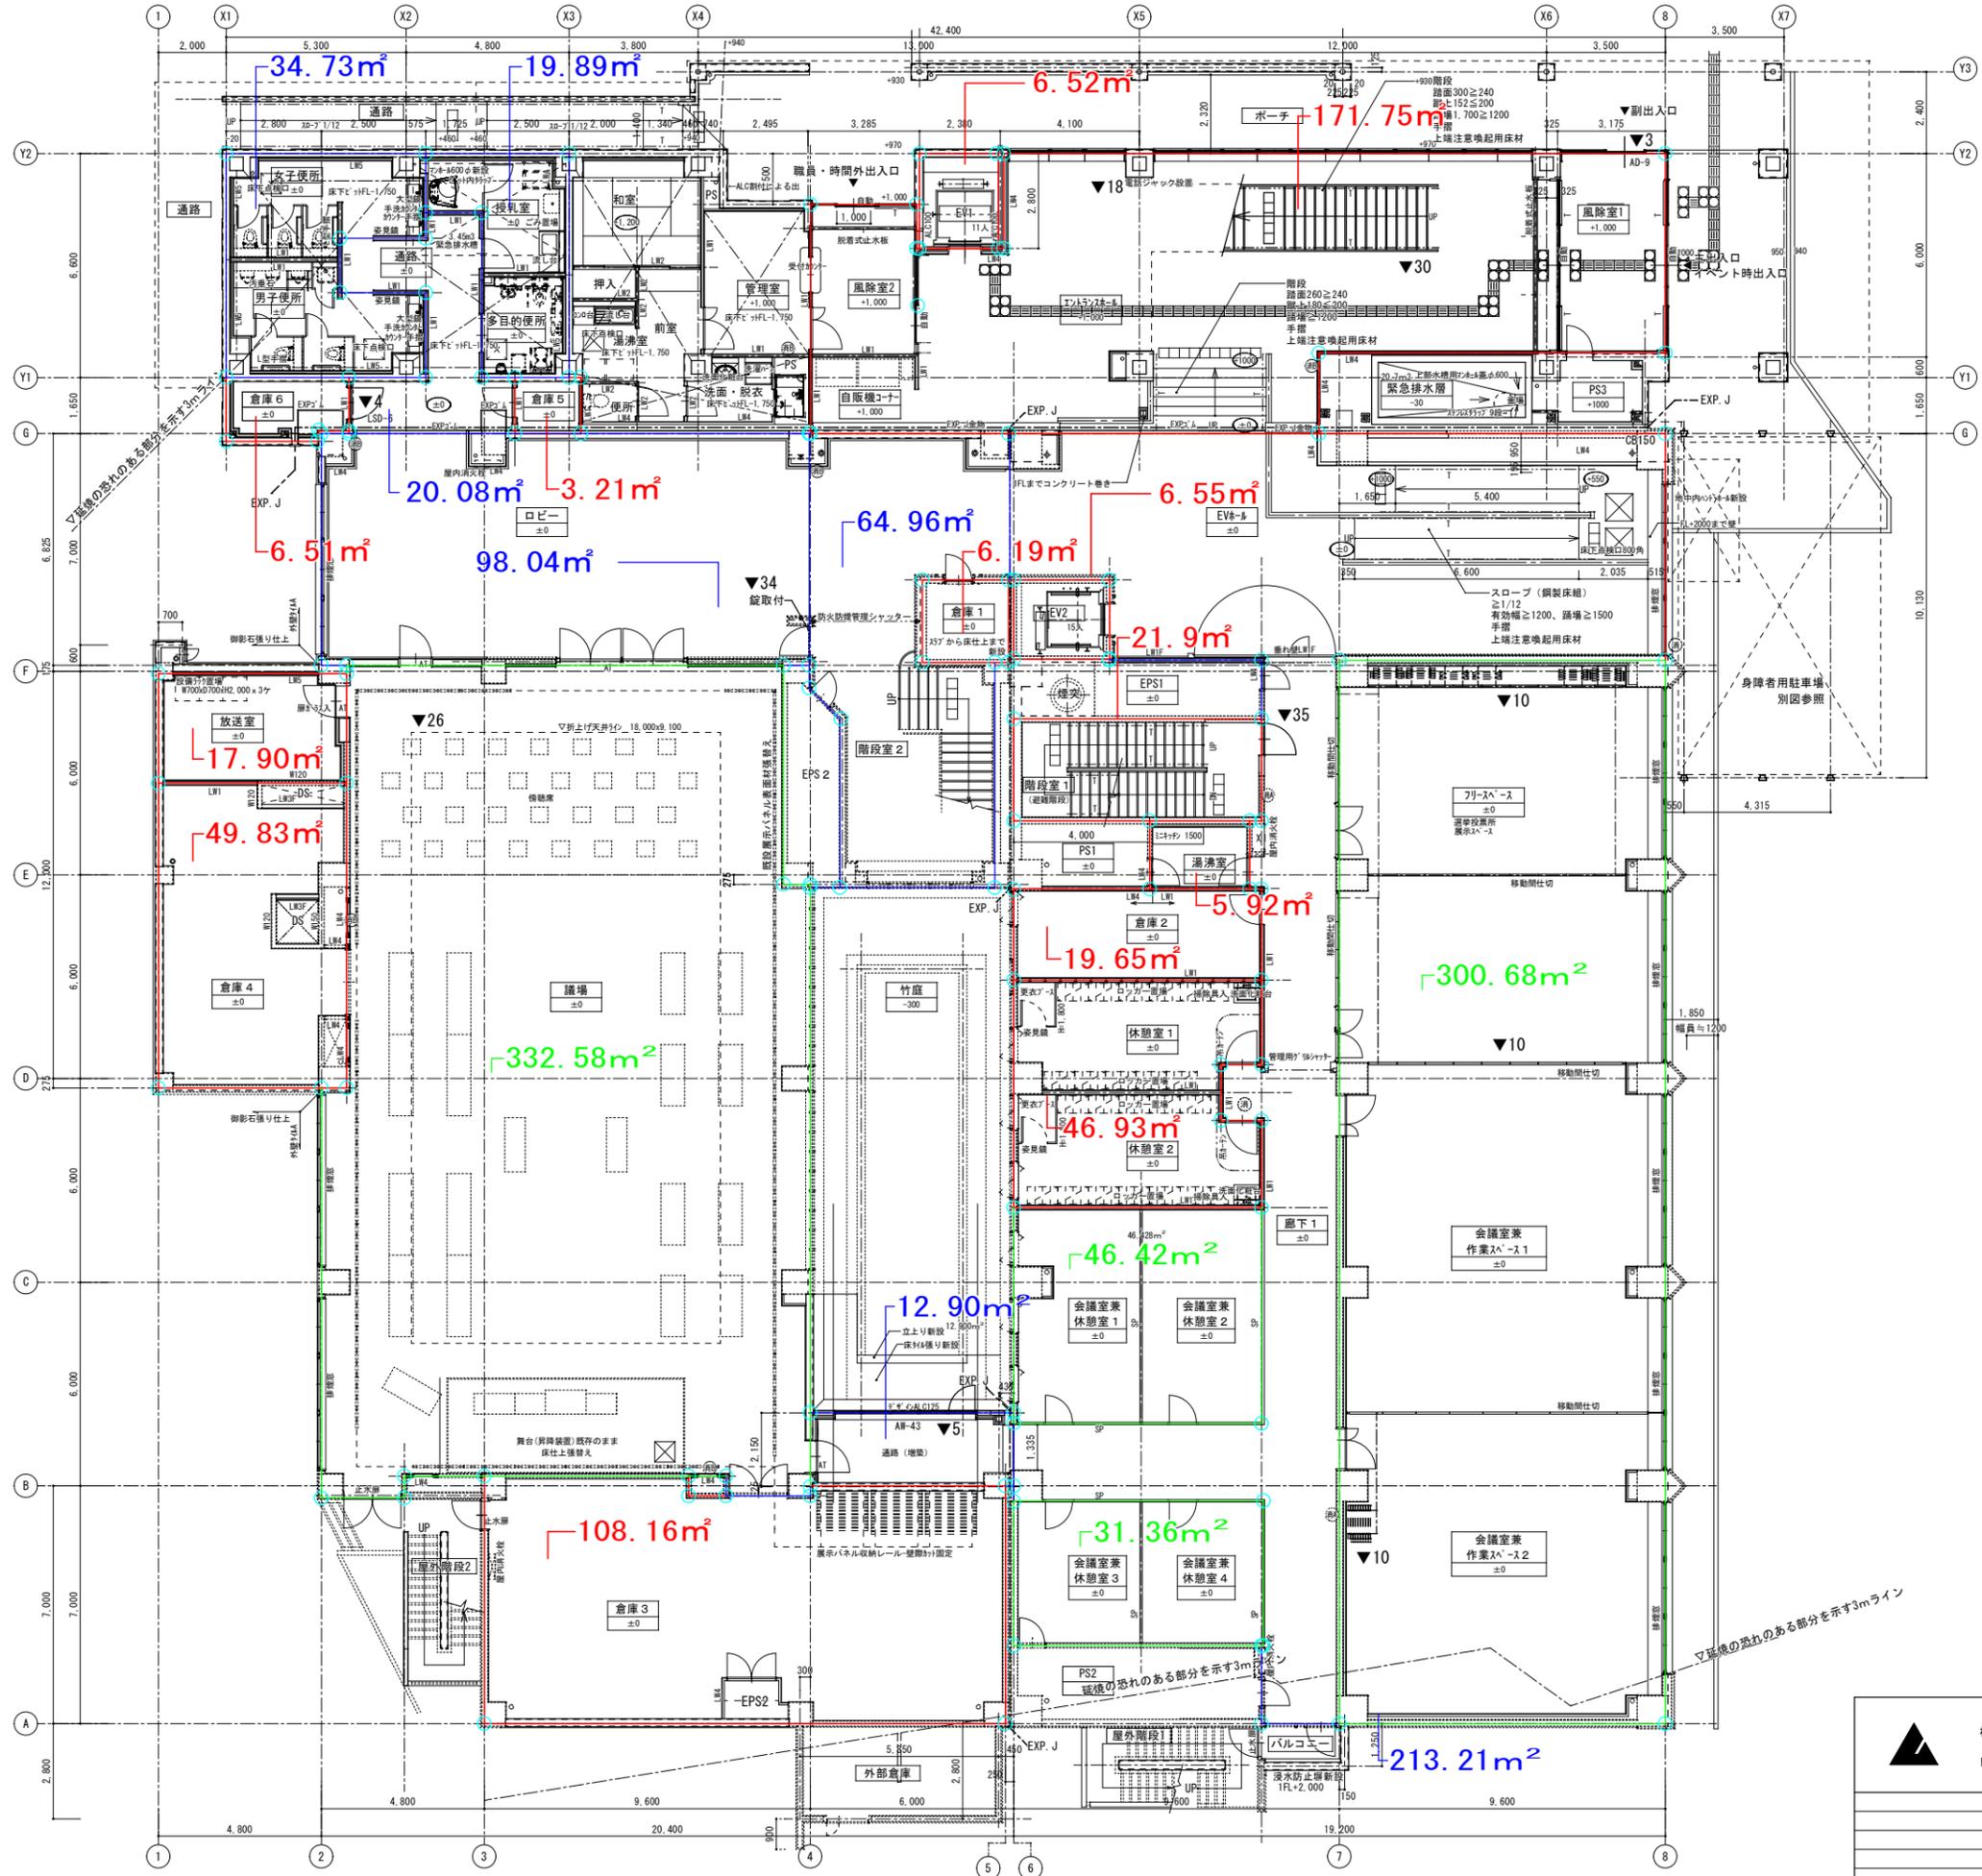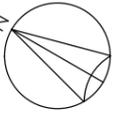

平面図凡例 (改修後)	
	コンクリート壁
	LGS下地壁
	CB下地壁
	手摺
	消火器ボックス
	新設
	既存のまま

▽火災の恐れのある部分を3mライン

<p>株式会社 村田相互設計 MURATA SOGO ARCHITECT & ASSOCIATES.</p>	<p>一級建築士事務所 広島県知事登録 19(1)第 1573号</p>	<p>一級建築士 第301045号 大谷 健 創</p>	<p>A1版: 100% A3版: 50%</p>
	<p>竹原市庁舎移転事業 竹原市新庁舎(旧たけはら合同ビル)大規模改修等工事</p>		<p>図面 No. A-240</p>
<p>図面名称 本館棟 改修後</p>		<p>縮尺 1/100</p>	<p>1階平面図</p>

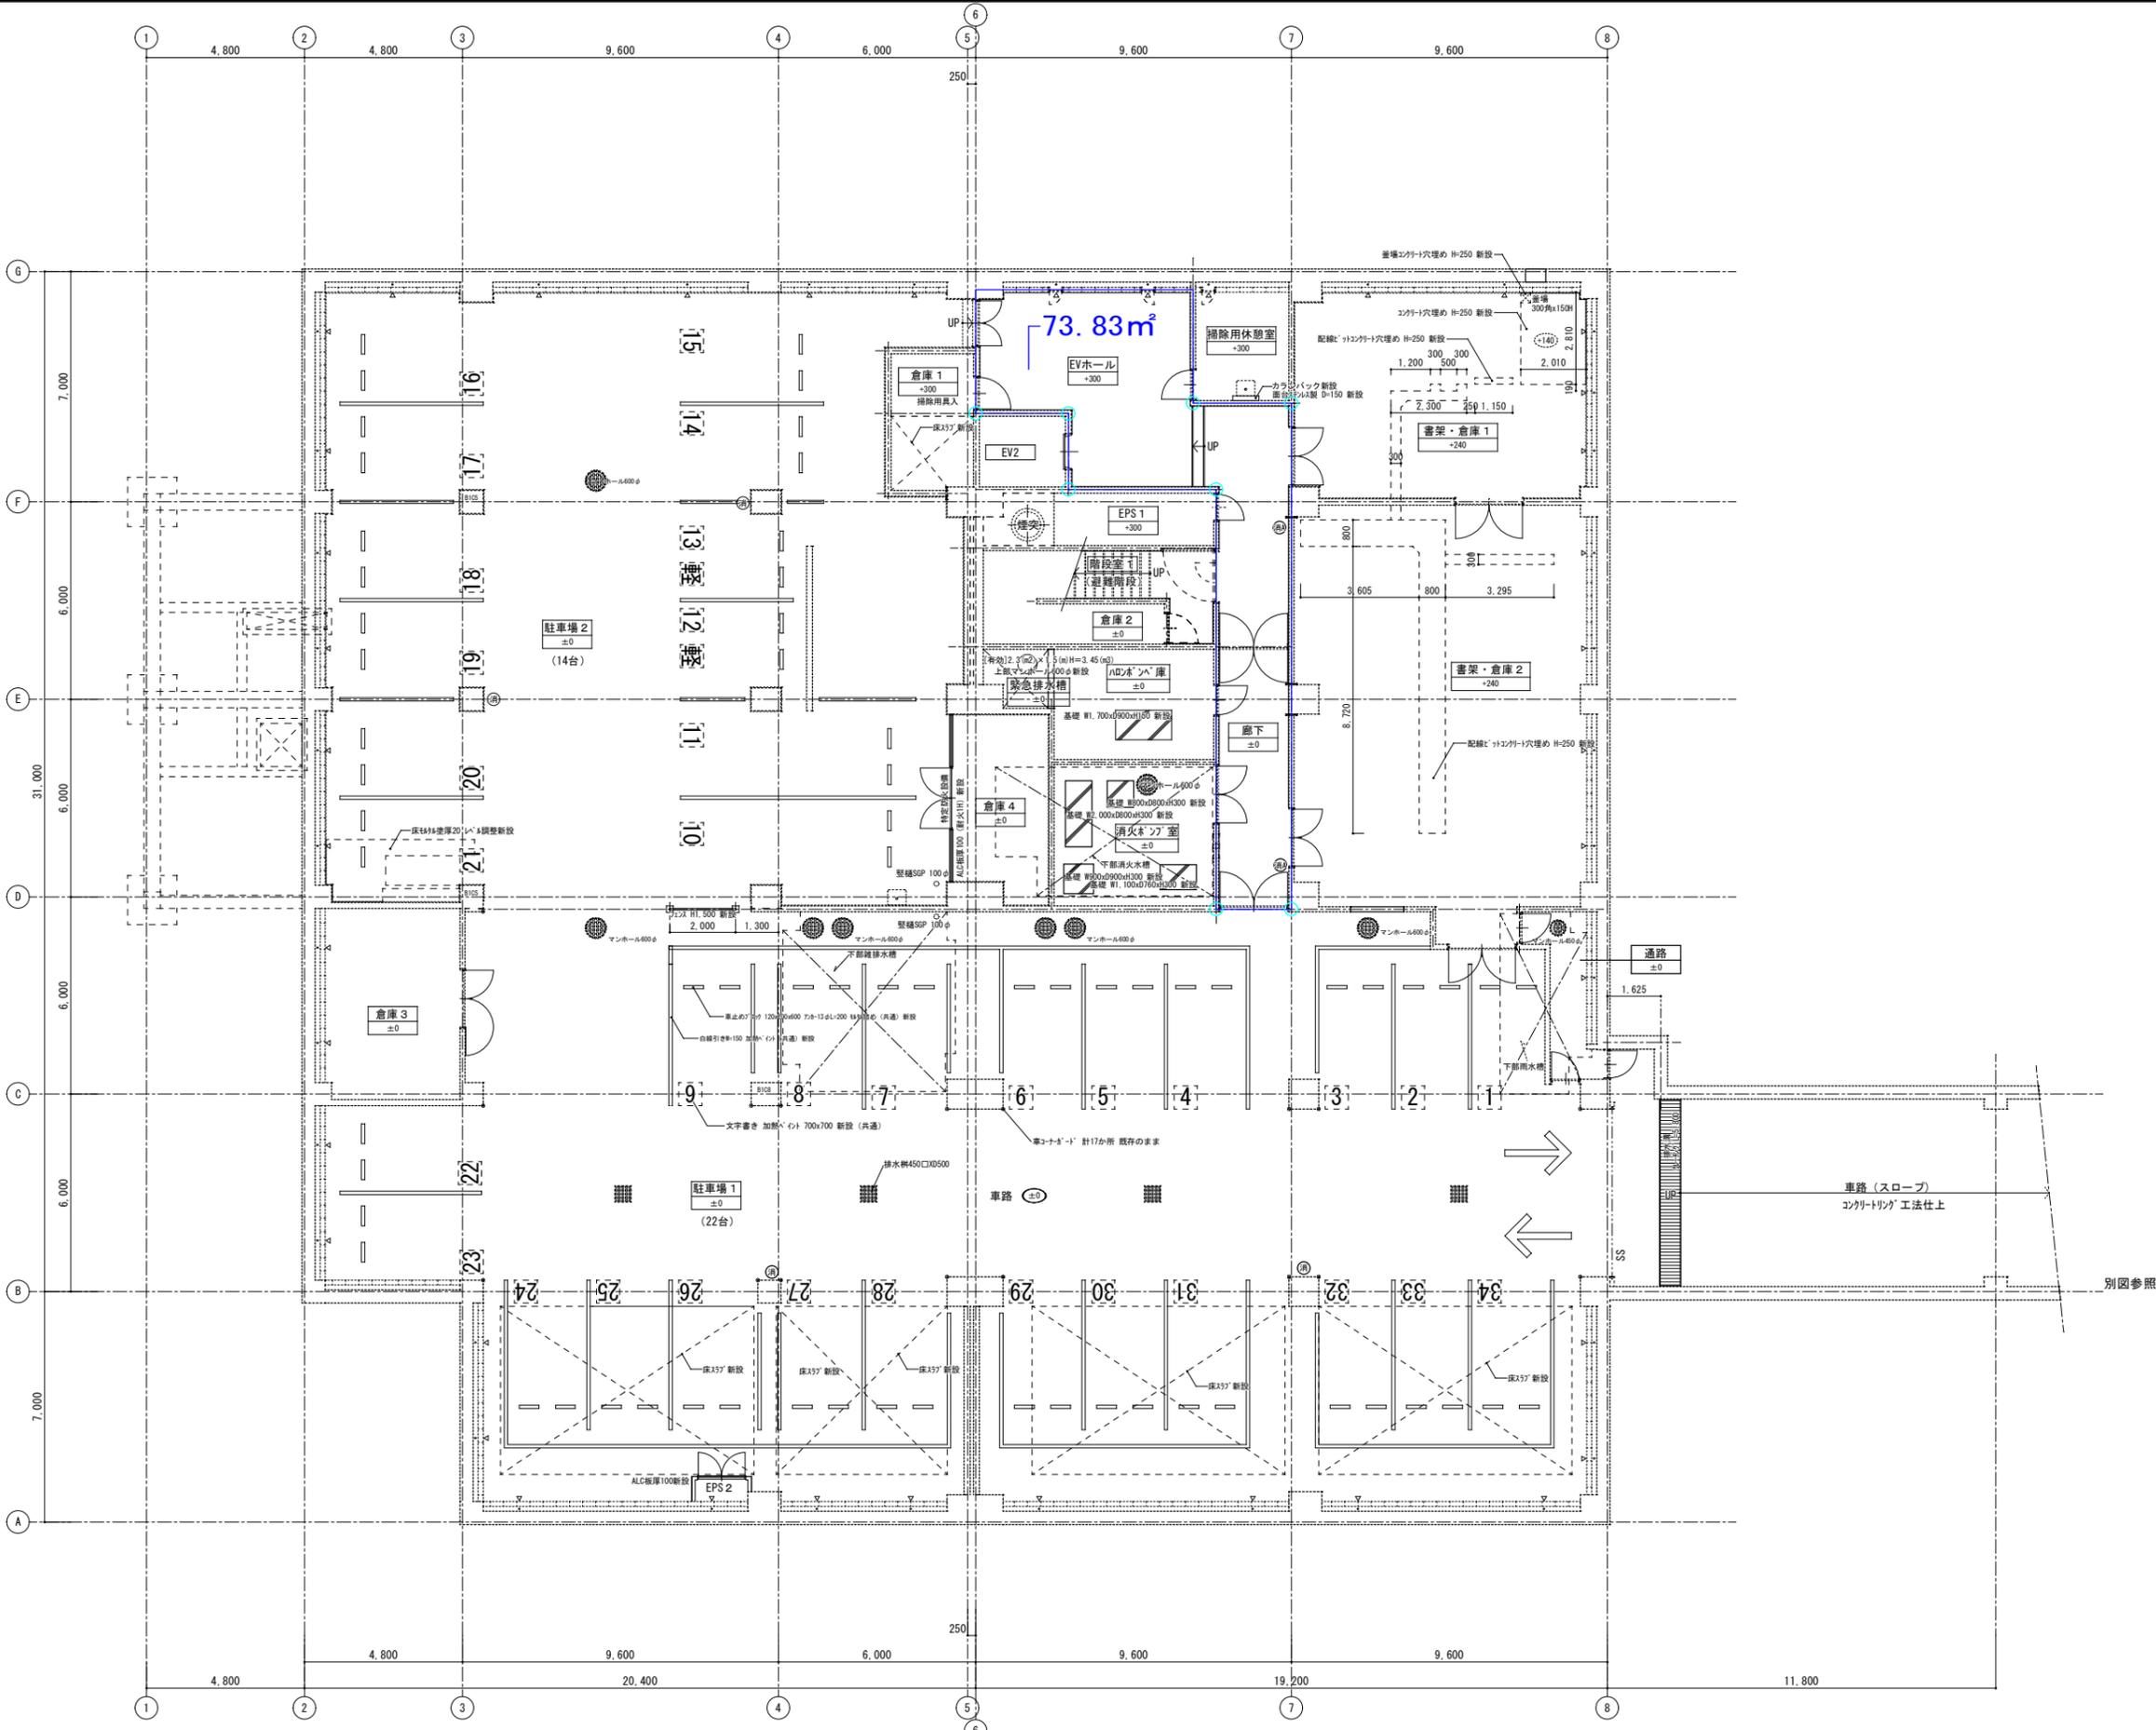

平面図凡例(改修後)	
	コンクリート壁
	LGS下地壁
	CB下地壁
	手摺
	水抜き点検口(既存のまま)
	消火器ボックス
	新設
	既存のまま

A1版: 100%
A3版: 50%


株式会社 村田相互設計
MURATA SOGO ARCHITECT & ASSOCIATES.

一級建築士事務所
広島県知事登録 19(1)第 1573号

一級建築士 第301045号
大谷 健 創

竹原市庁舎移転事業
竹原市新庁舎(旧たけはら合同ビル)大規模改修等工事
図面名称 本館棟 改修後
地下1階平面図




図面 No.
A - 037
縮尺
1/100

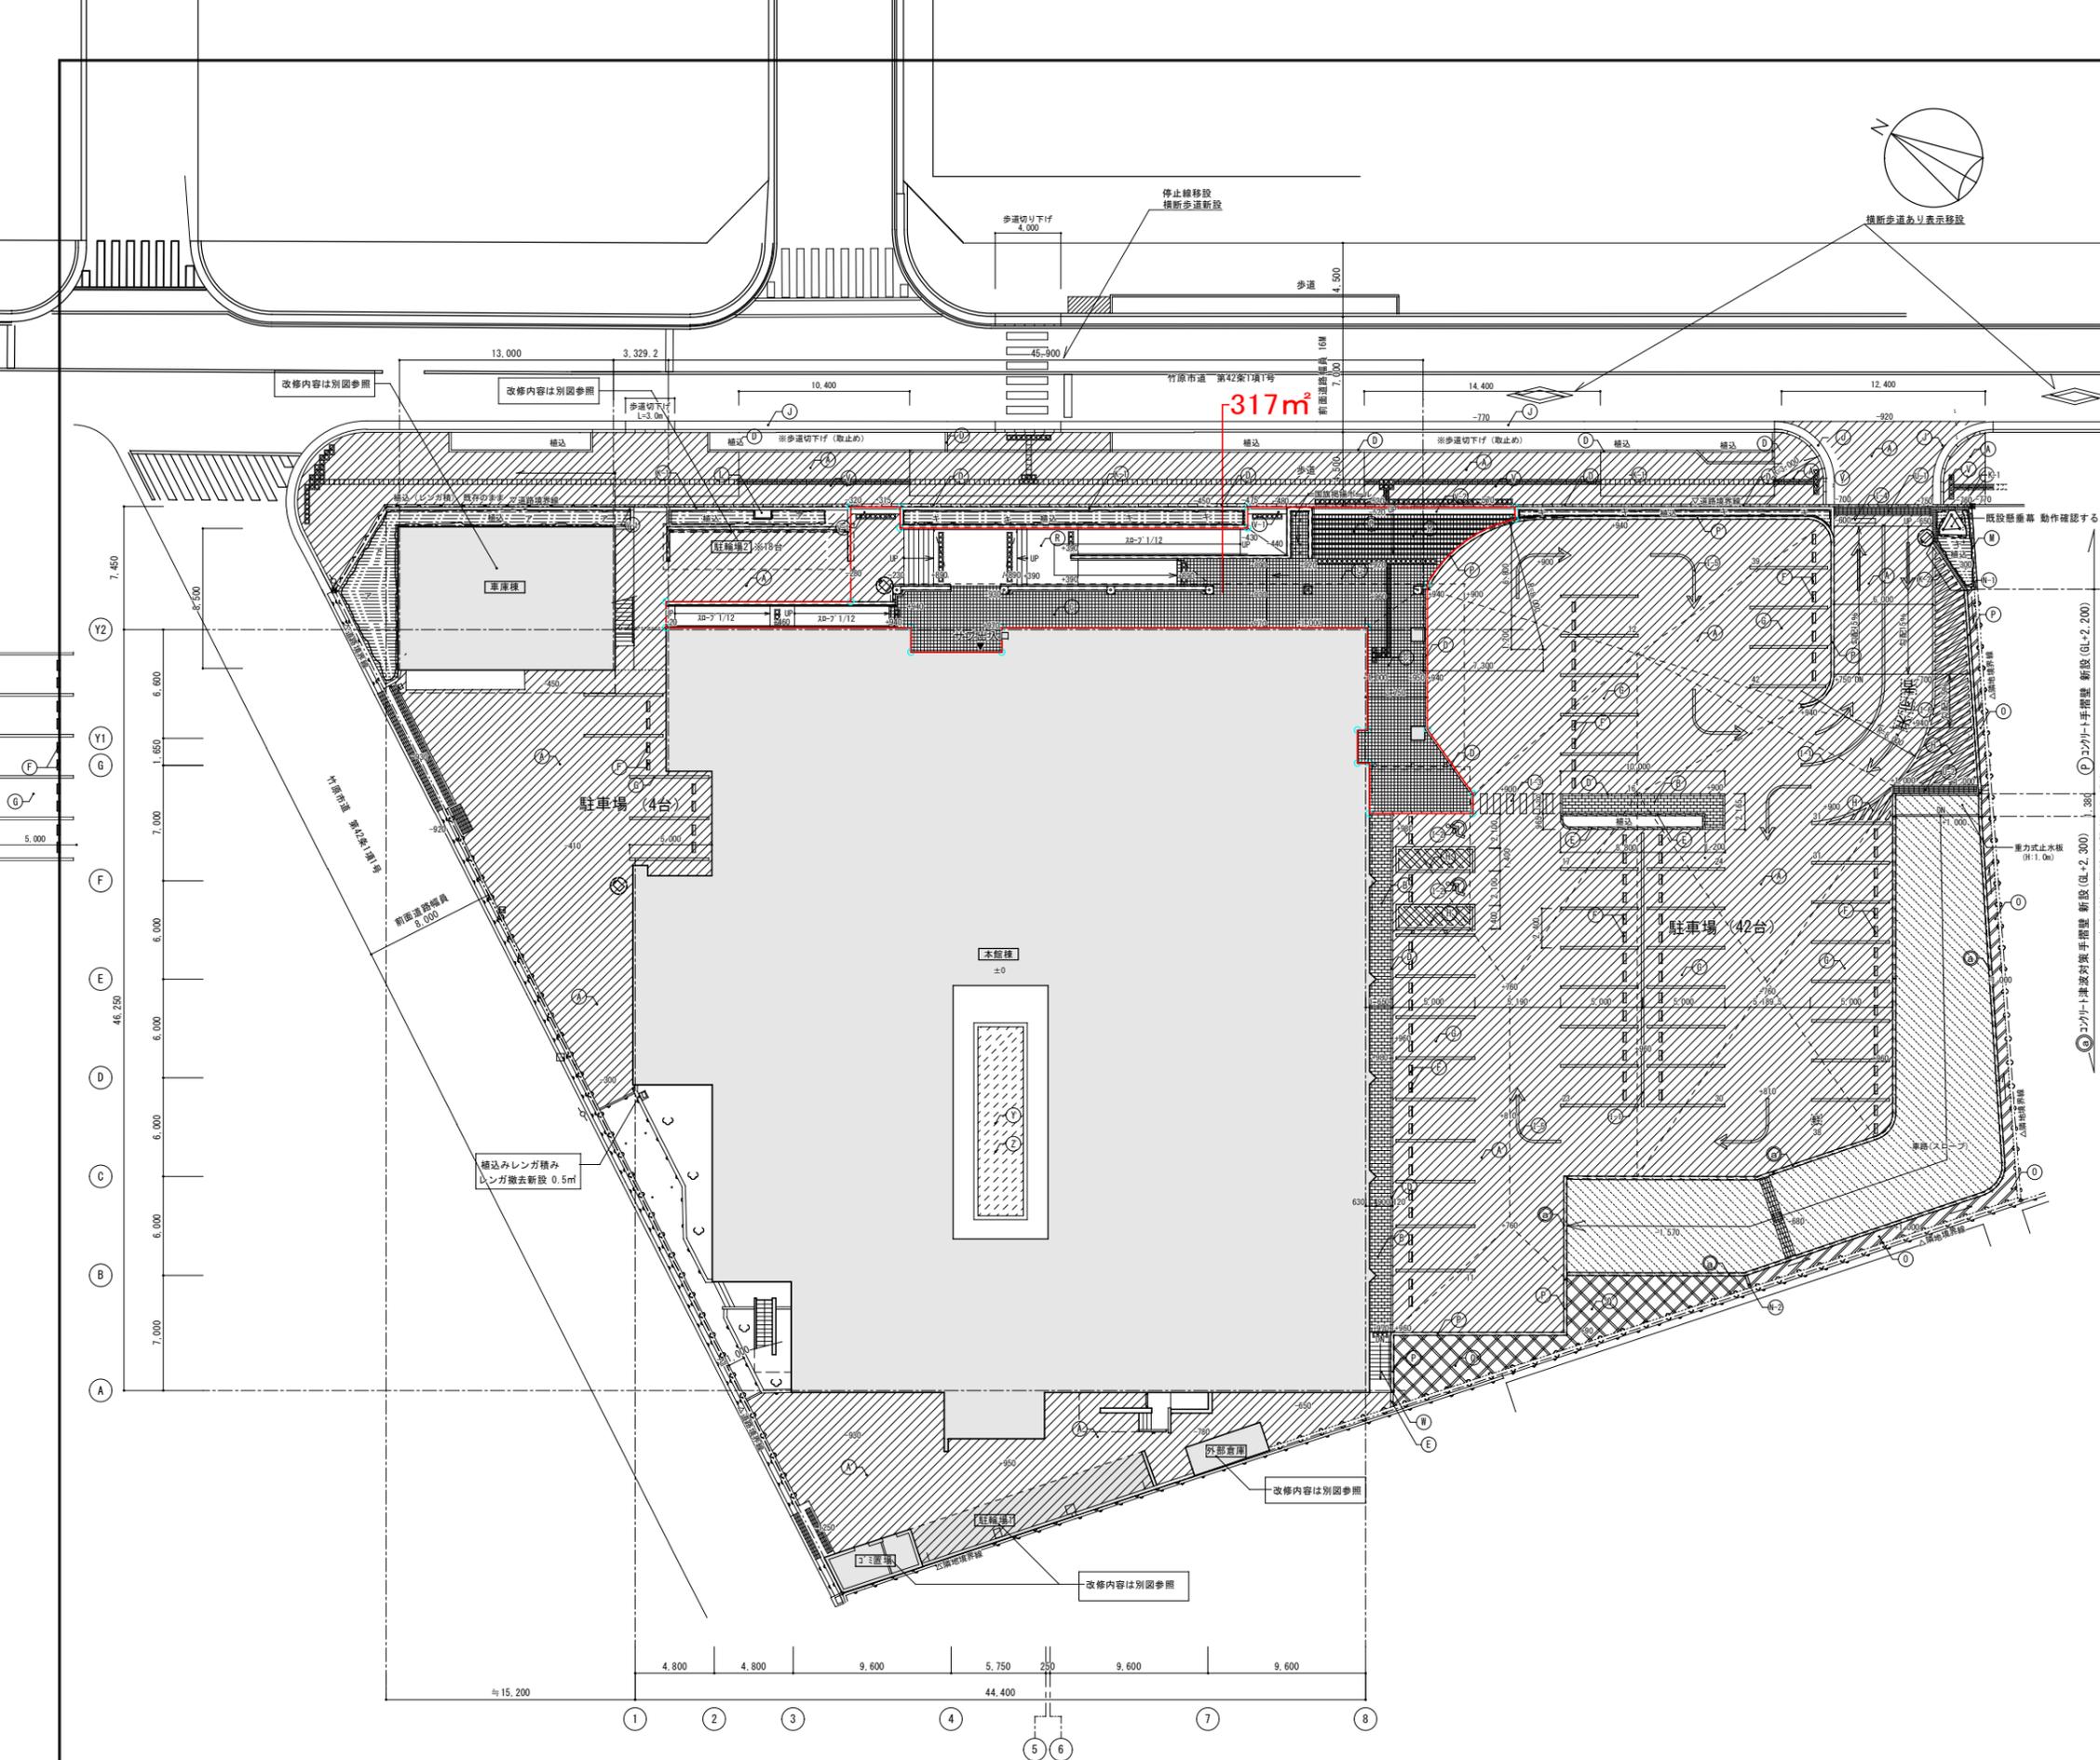

外構配置図凡例	詳細記号	参考数量
A	727x121舗装 ※敷地内	D-1 1,839.80 m ²
	727x121舗装 ※敷地外	187.08 m ²
B	インドローキングブロック舗装 (ヤマト-宇部 ブロック-200x100x70) 平部 188.60m ² 階段立上り部 14.70m ²	D-2 51.50 m ²
C	外床材(平部)	D-3 203.30 m ²
D	緑石A ※敷地内	D-4 66.90 m ²
	緑石A ※敷地外	6.00 m ²
	緑石A ※敷地外 (道路境界部分)	82.35 m ²
E	緑石B	D-5 20.19 m ²
F	車止め (既製品)	D-6 92ヶ所
G	駐車スペース (白線引きW=150)	D-7 211 m
H	駐車禁止区域線引き (W=150)	D-8
I-1	誘導線 (白線引きW=150)	
I-2	車いすマーク (白線引き)	2ヶ所
I-3	横断歩道 (白線引きW=400)	1ヶ所
I-4	停止線 (白線引きW=300)	1ヶ所
I-5	矢印 (白線引き)	10ヶ所
I-6	文字「実行者」 (白線引き)	1ヶ所
J	街きよ ※敷地外	D-9 39.00 m
K-1	1/2' 積 (H=500)	D-10 67.16 m
K-2	1/2' 積 (H=920)	3.46 m
L	逆水口	D-11 1ヶ所
M	フェイス + 基礎L型構壁	D-12 5.00 m
N-1	L型構壁 ※東側	D-13 0.52 m
N-2	L型構壁 ※西側	0.75 m
O	コンクリート直均し仕上 (既設構壁天端水下-400~水上+200程度水勾配付) + 砂利敷 厚100程度	D-14 33.6 m ²
P	構壁A	D-15 68.52 m
Q	防草シート張り (厚0.6程度 端部300以上帯に沿って埋込)	55.4 m ²
R	20-7 階段周り、国旗掲揚台等	別図
S	駐車場出入口周り	別図
T	駐輪場2	別図
U-1	U字側溝 (W=250)	D-16 6.00 m
U-2	U字側溝 (W=300)	5.20 m
V-1	側溝 (3/4'x7/8')	D-17 5.40 m
V-2	側溝 (3/4'x7/8') 斜め張り仕様	12.30 m
W	西側階段	別図
X	視覚障害者用床材 300x300 (727x121敷設部分) ※敷地外 (1/2'コンクリート製)	
Y	基石移設 (現竹原市庁舎より移設) (配置は監督員の指示による)	500φ程度 4基 1000φ程度 1基 1500φ程度 2基
Z	化粧砂利 緑玉砂利 20mm 厚50	31.0 m ²
植栽	7x7' 300株 容土H=600入替え	
植栽	4'x7' 300株 容土H=600入替え	

その他凡例	
	既存建物及び本館増築部分
± 0.00	既存本館棟F.L. ± 0 からのレベルを示す。※設計GL = -300
	車路 (20-7) 改修、重力式止水板 (H=1.0M) ※別図参照
	コンクリート津波対策手摺壁 新設 (GL+2.300) ※別図参照


改修後 凡例															
A	炬置瓦タイル貼	F	御影石t25水磨き	K	コンクリート打放し小タタキ仕上(増コンt20)	P	塗膜防水B(お-)	U	コンクリート打放し(A種木板型枠)保護塗装	Z		○	既存のまま	----	打継目地、伸縮目地を示す
B	カラーアルミパネルt2.0	G	御影石t25ジェットパーナー仕上	L	埋込目地	Q	7'9"ALC 複層塗材	V	コンクリート打放し(A種)保護塗装			□	新設		
C	超速硬化ウレタン防水	H	カラーアルミ平角パイプ50x100x2.5	M	コンクリート化粧型枠打放仕上(増コンt20)	R	お-7&8'お-材	W	レガ'積 (210×100×60)			既存のまま		
D	コンクリート打放し補修の上複層塗材E	I	コンクリート打放し小タタキ仕上(増コンt45)	N	疑似窓、カラーアルミパネルt2.0	O	コンクリート打放し(B種)複層塗材E 目地切#2,000	S	鉄骨表し DP	X		—	新設		
E	カラーアルミパネルt2.0(小庇)	J	200角タイル貼					T	外壁#4&8	Y					

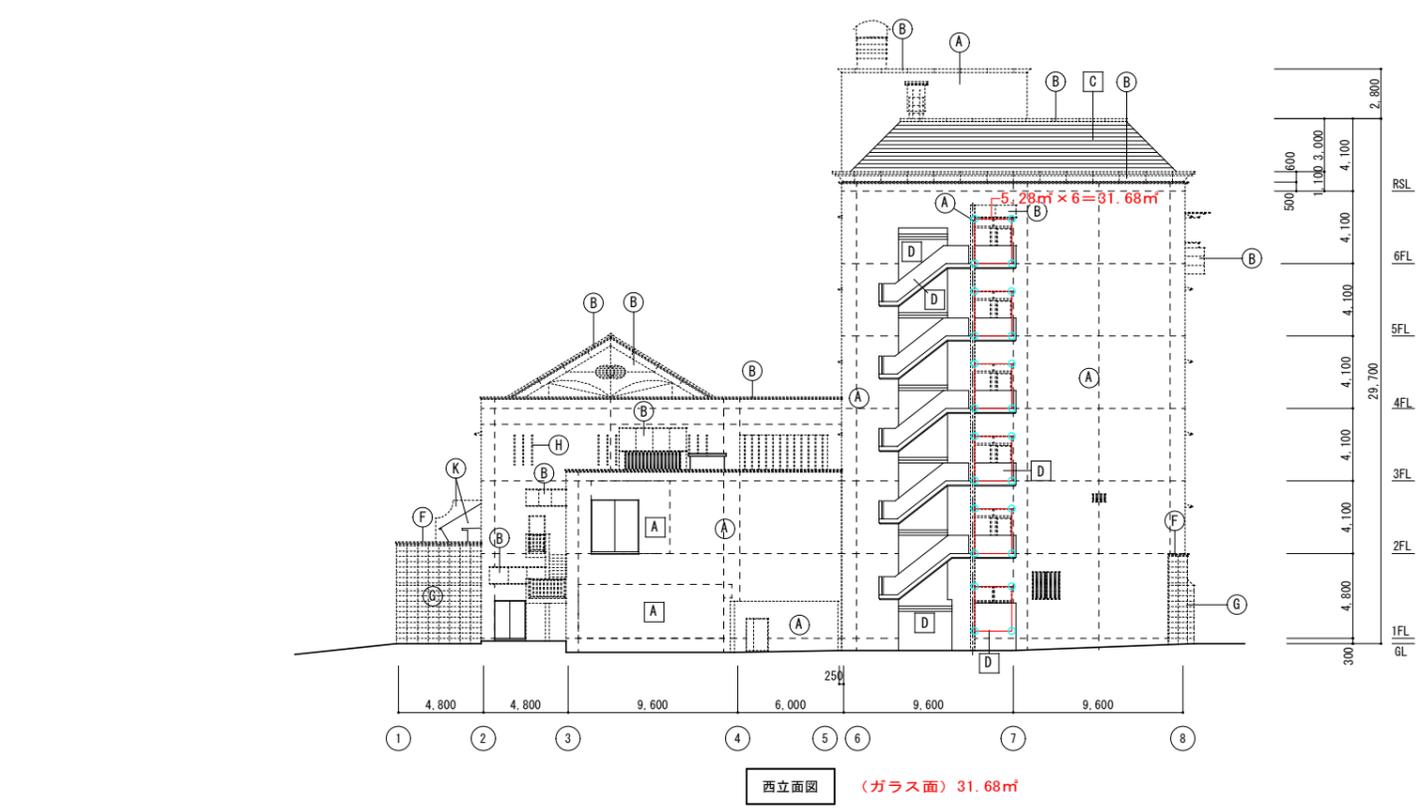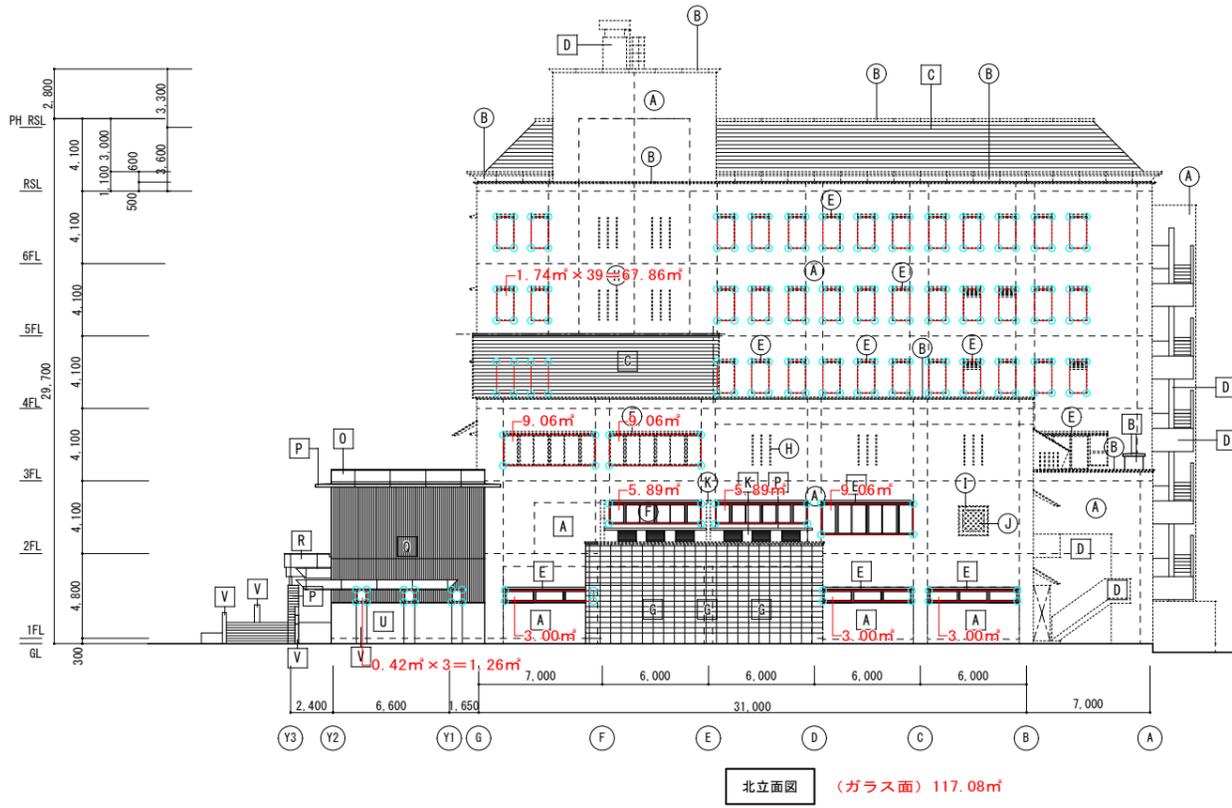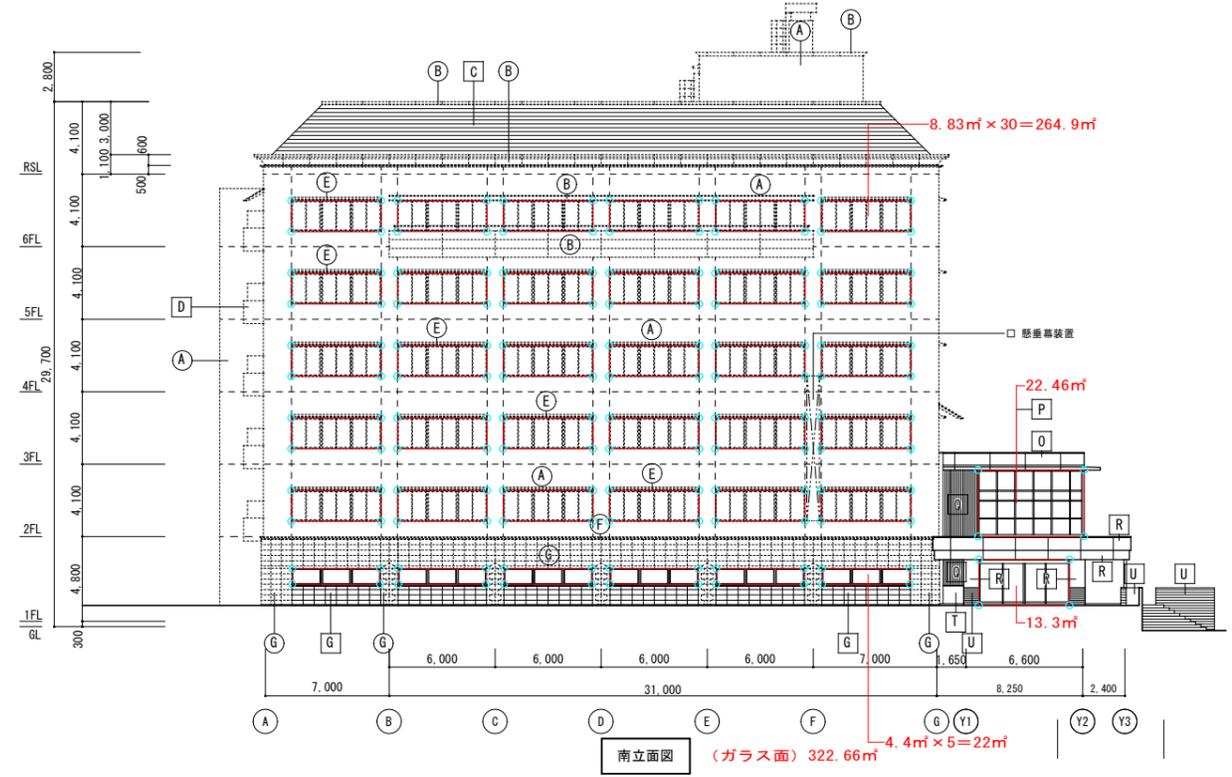


改修後 凡例							※既存のままとなる部分も外壁改修範囲となる。								
A	炬燵質タイル貼	F	御影石t25水磨き	K	コンクリート打放し小タキ仕上(増コンt20)	P	塗膜防水B(お-)	U	コンクリート打放し(A種木板型枠)保護塗装	Z		○	既存のまま	----	打継目地、伸縮目地を示す
B	カラーアルミパネルt2.0	G	御影石t25ジェットパーナー仕上	L	埋込目地	Q	テザ/AALC 複層塗材	V	コンクリート打放し(A種)保護塗装			□	新設		
C	カラーアルミパネルt0.7 断ブキ	H	カラーアルミ平角パイプ50x100x2.5	M	コンクリート化粧型枠打放仕上(増コンt20)	R	お-7&N' 襦	W				既存のまま		
D	コンクリート打放し補修の上吹付タイル(増コンt20)	I	コンクリート打放し小タキ仕上(増コンt45)	N	疑似窓、カラーアルミパネルt2.0	O	コンクリート打放し(B種)複層塗材E 目地切#2,000	S	鉄骨表し DP	X		—	新設		
E	カラーアルミパネルt2.0(小庇)	J	200角タイル貼			T	外壁#4&B	Y							




北立面図 (ガラス面) 48.62㎡

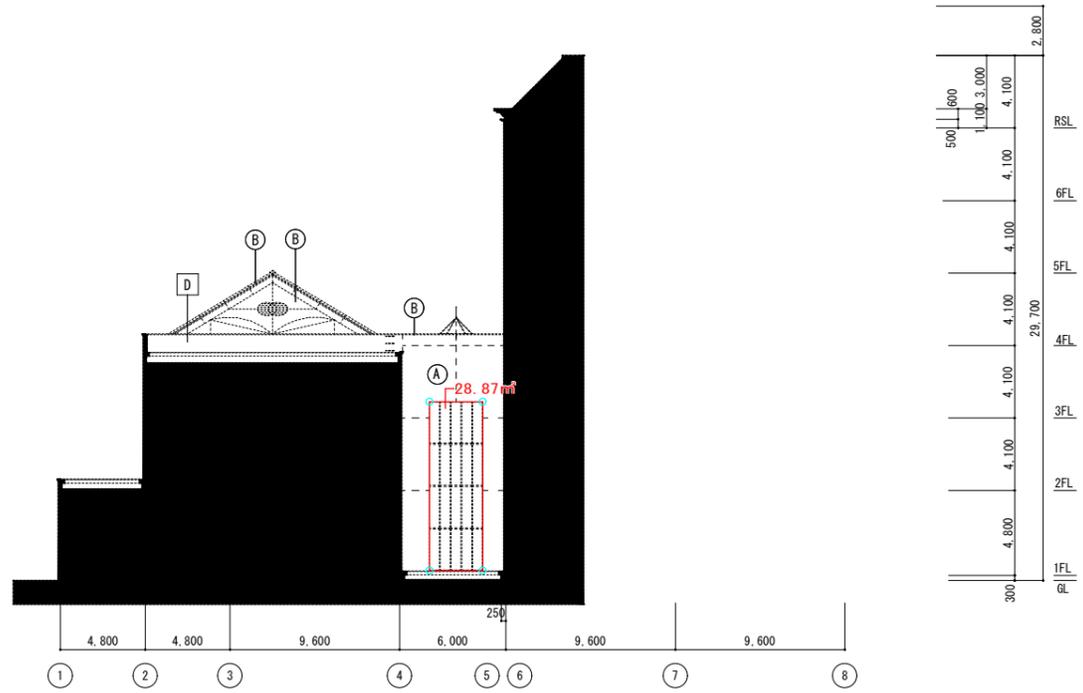

西立面図 (ガラス面) 28.87㎡

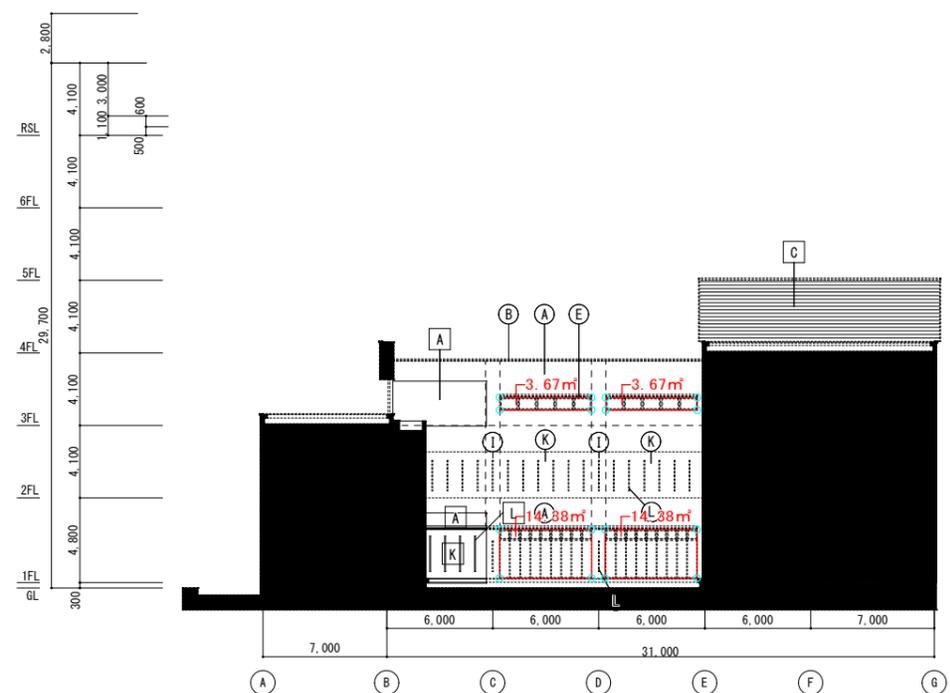

南立面図 (ガラス面) 36.1㎡

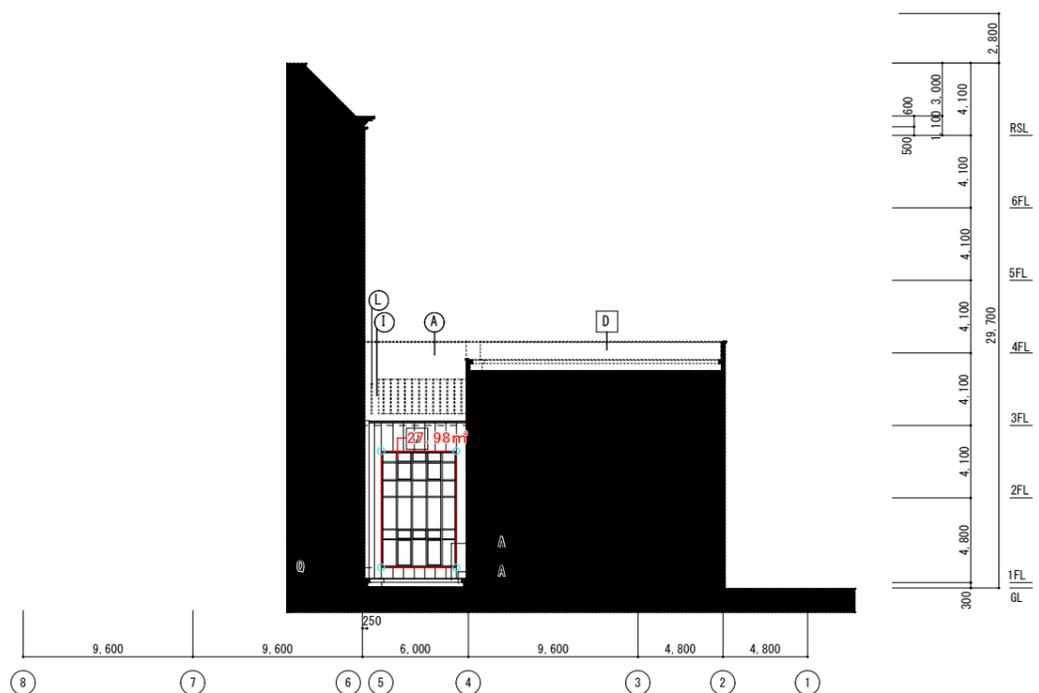

東立面図 (ガラス面) 27.98㎡