
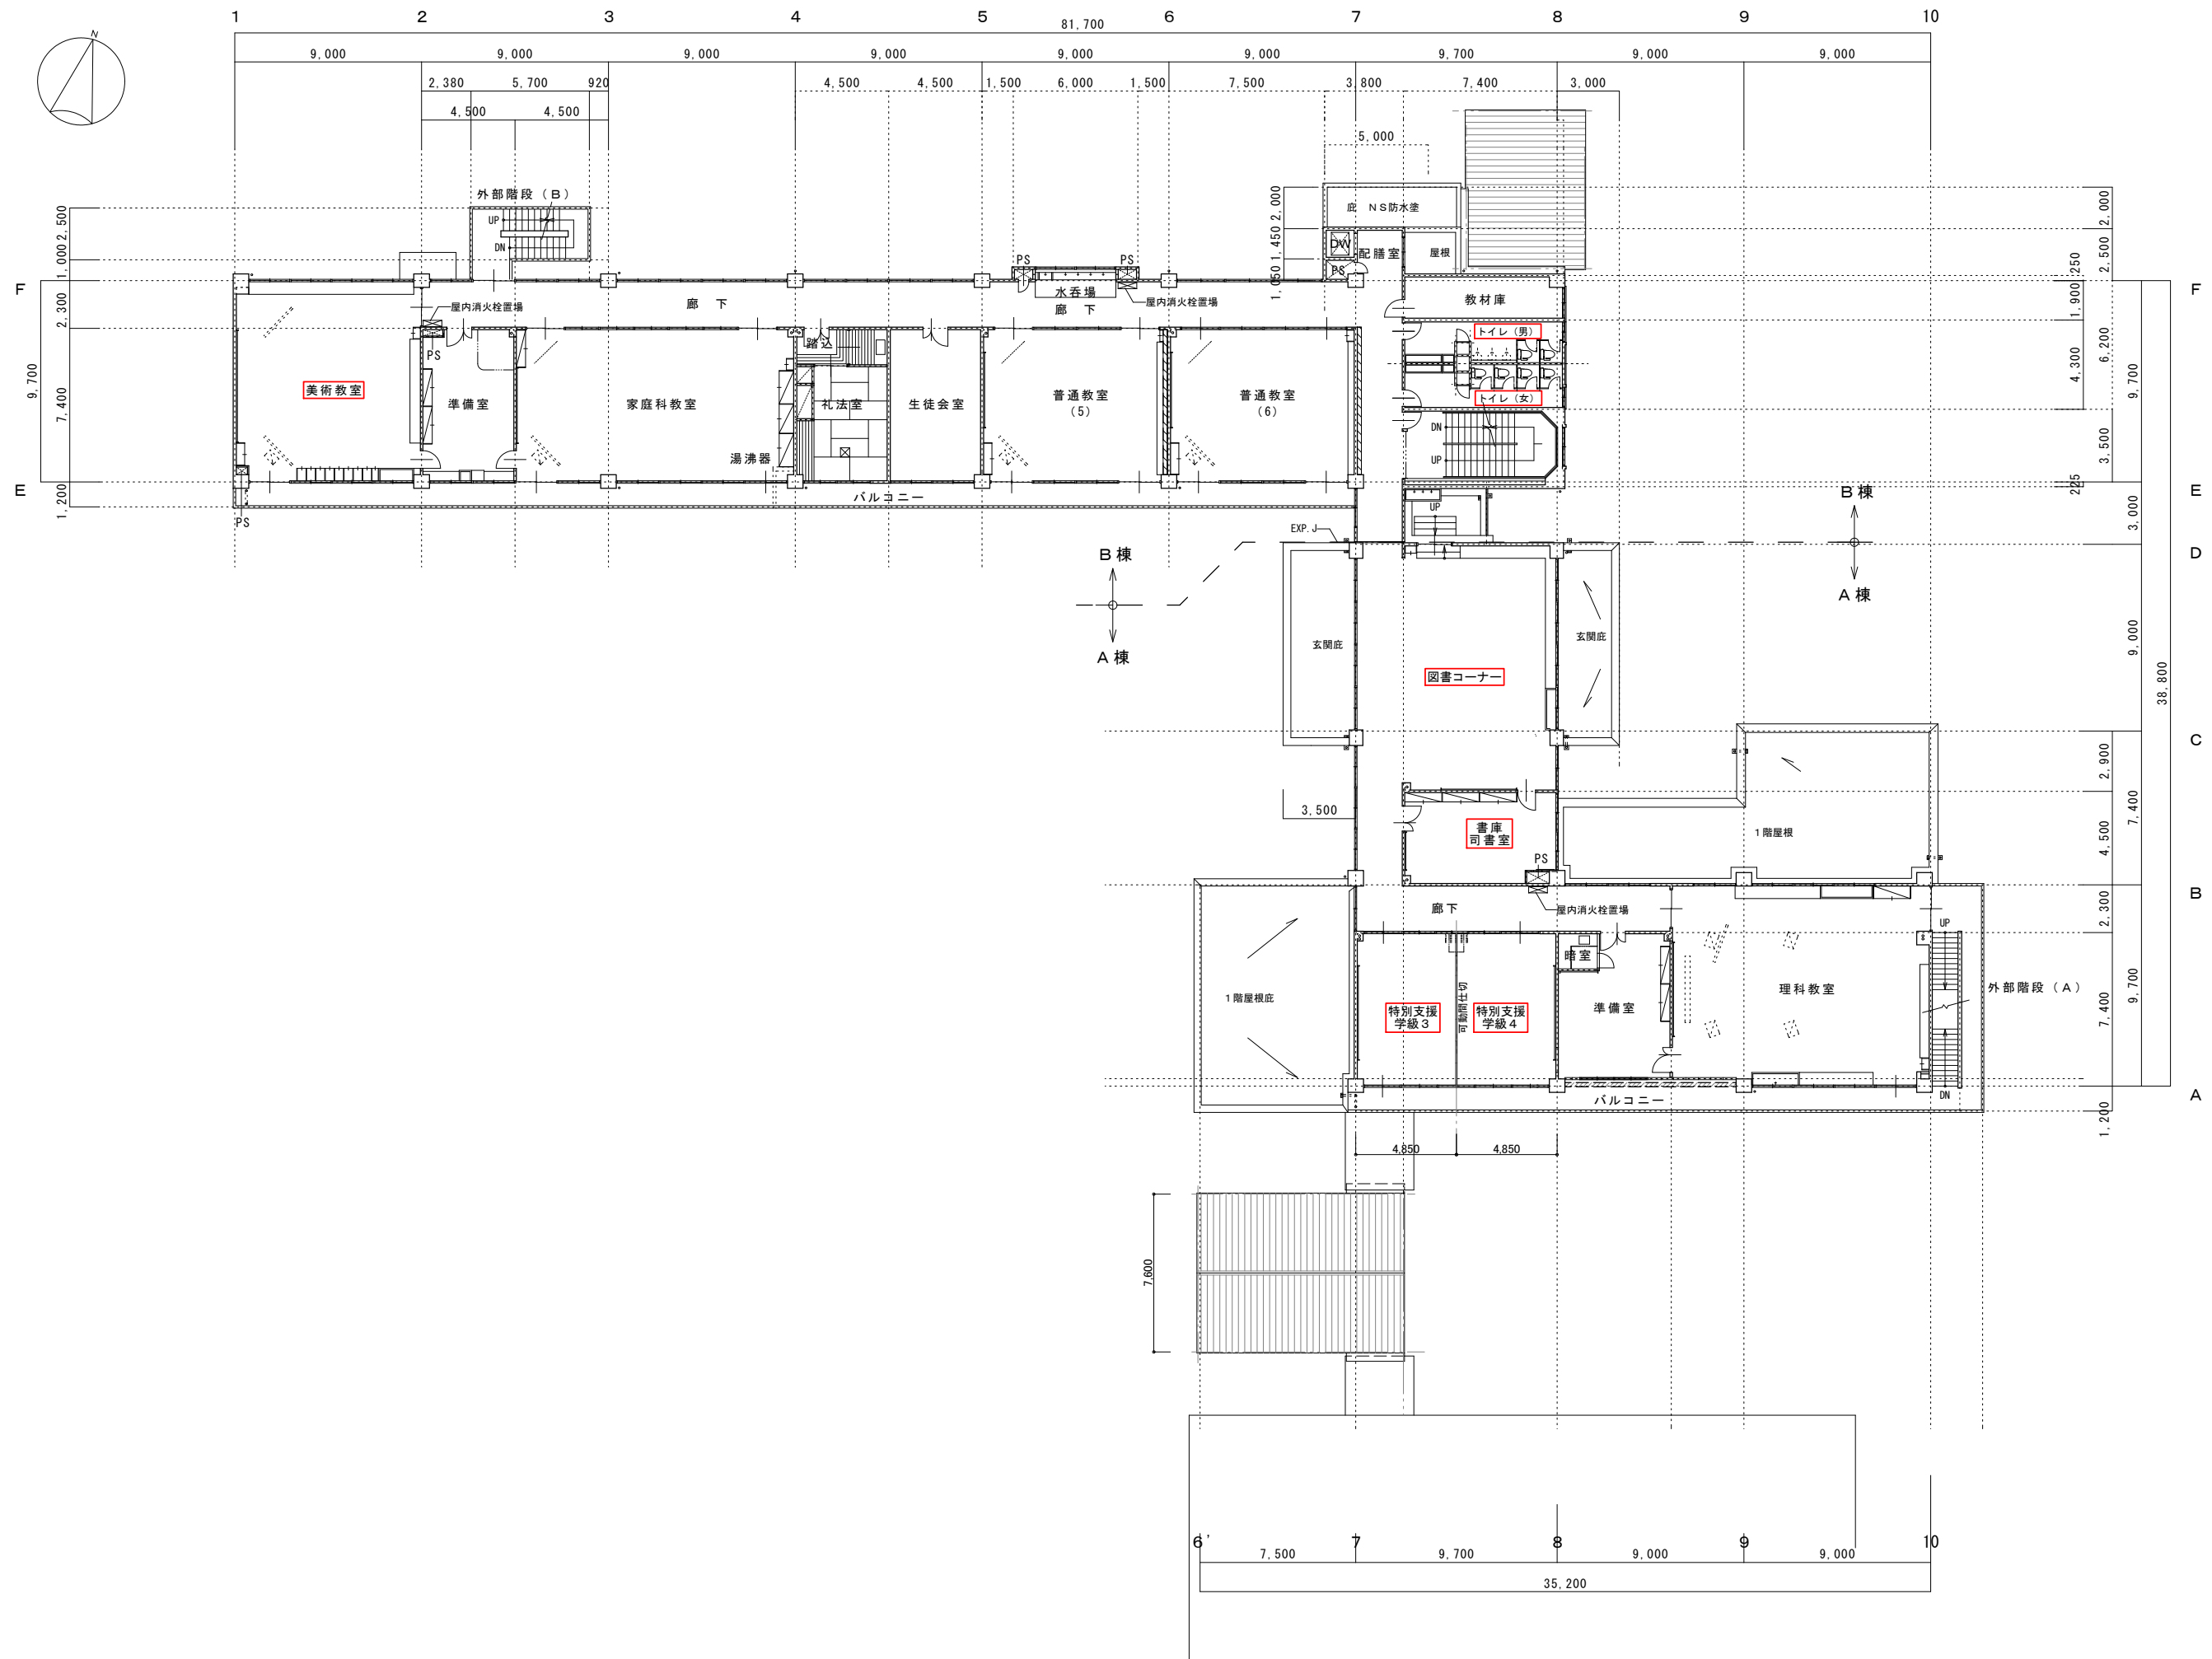


※廊下部分も職員室とした場合

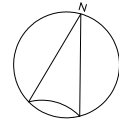

DRAWING BY

PROJECT NAME

賀茂川学園計画

DRAWING TITLE

改修後 2階平面図

SCALE



1/300


DATE

2023.09.18


NO.

P2-2

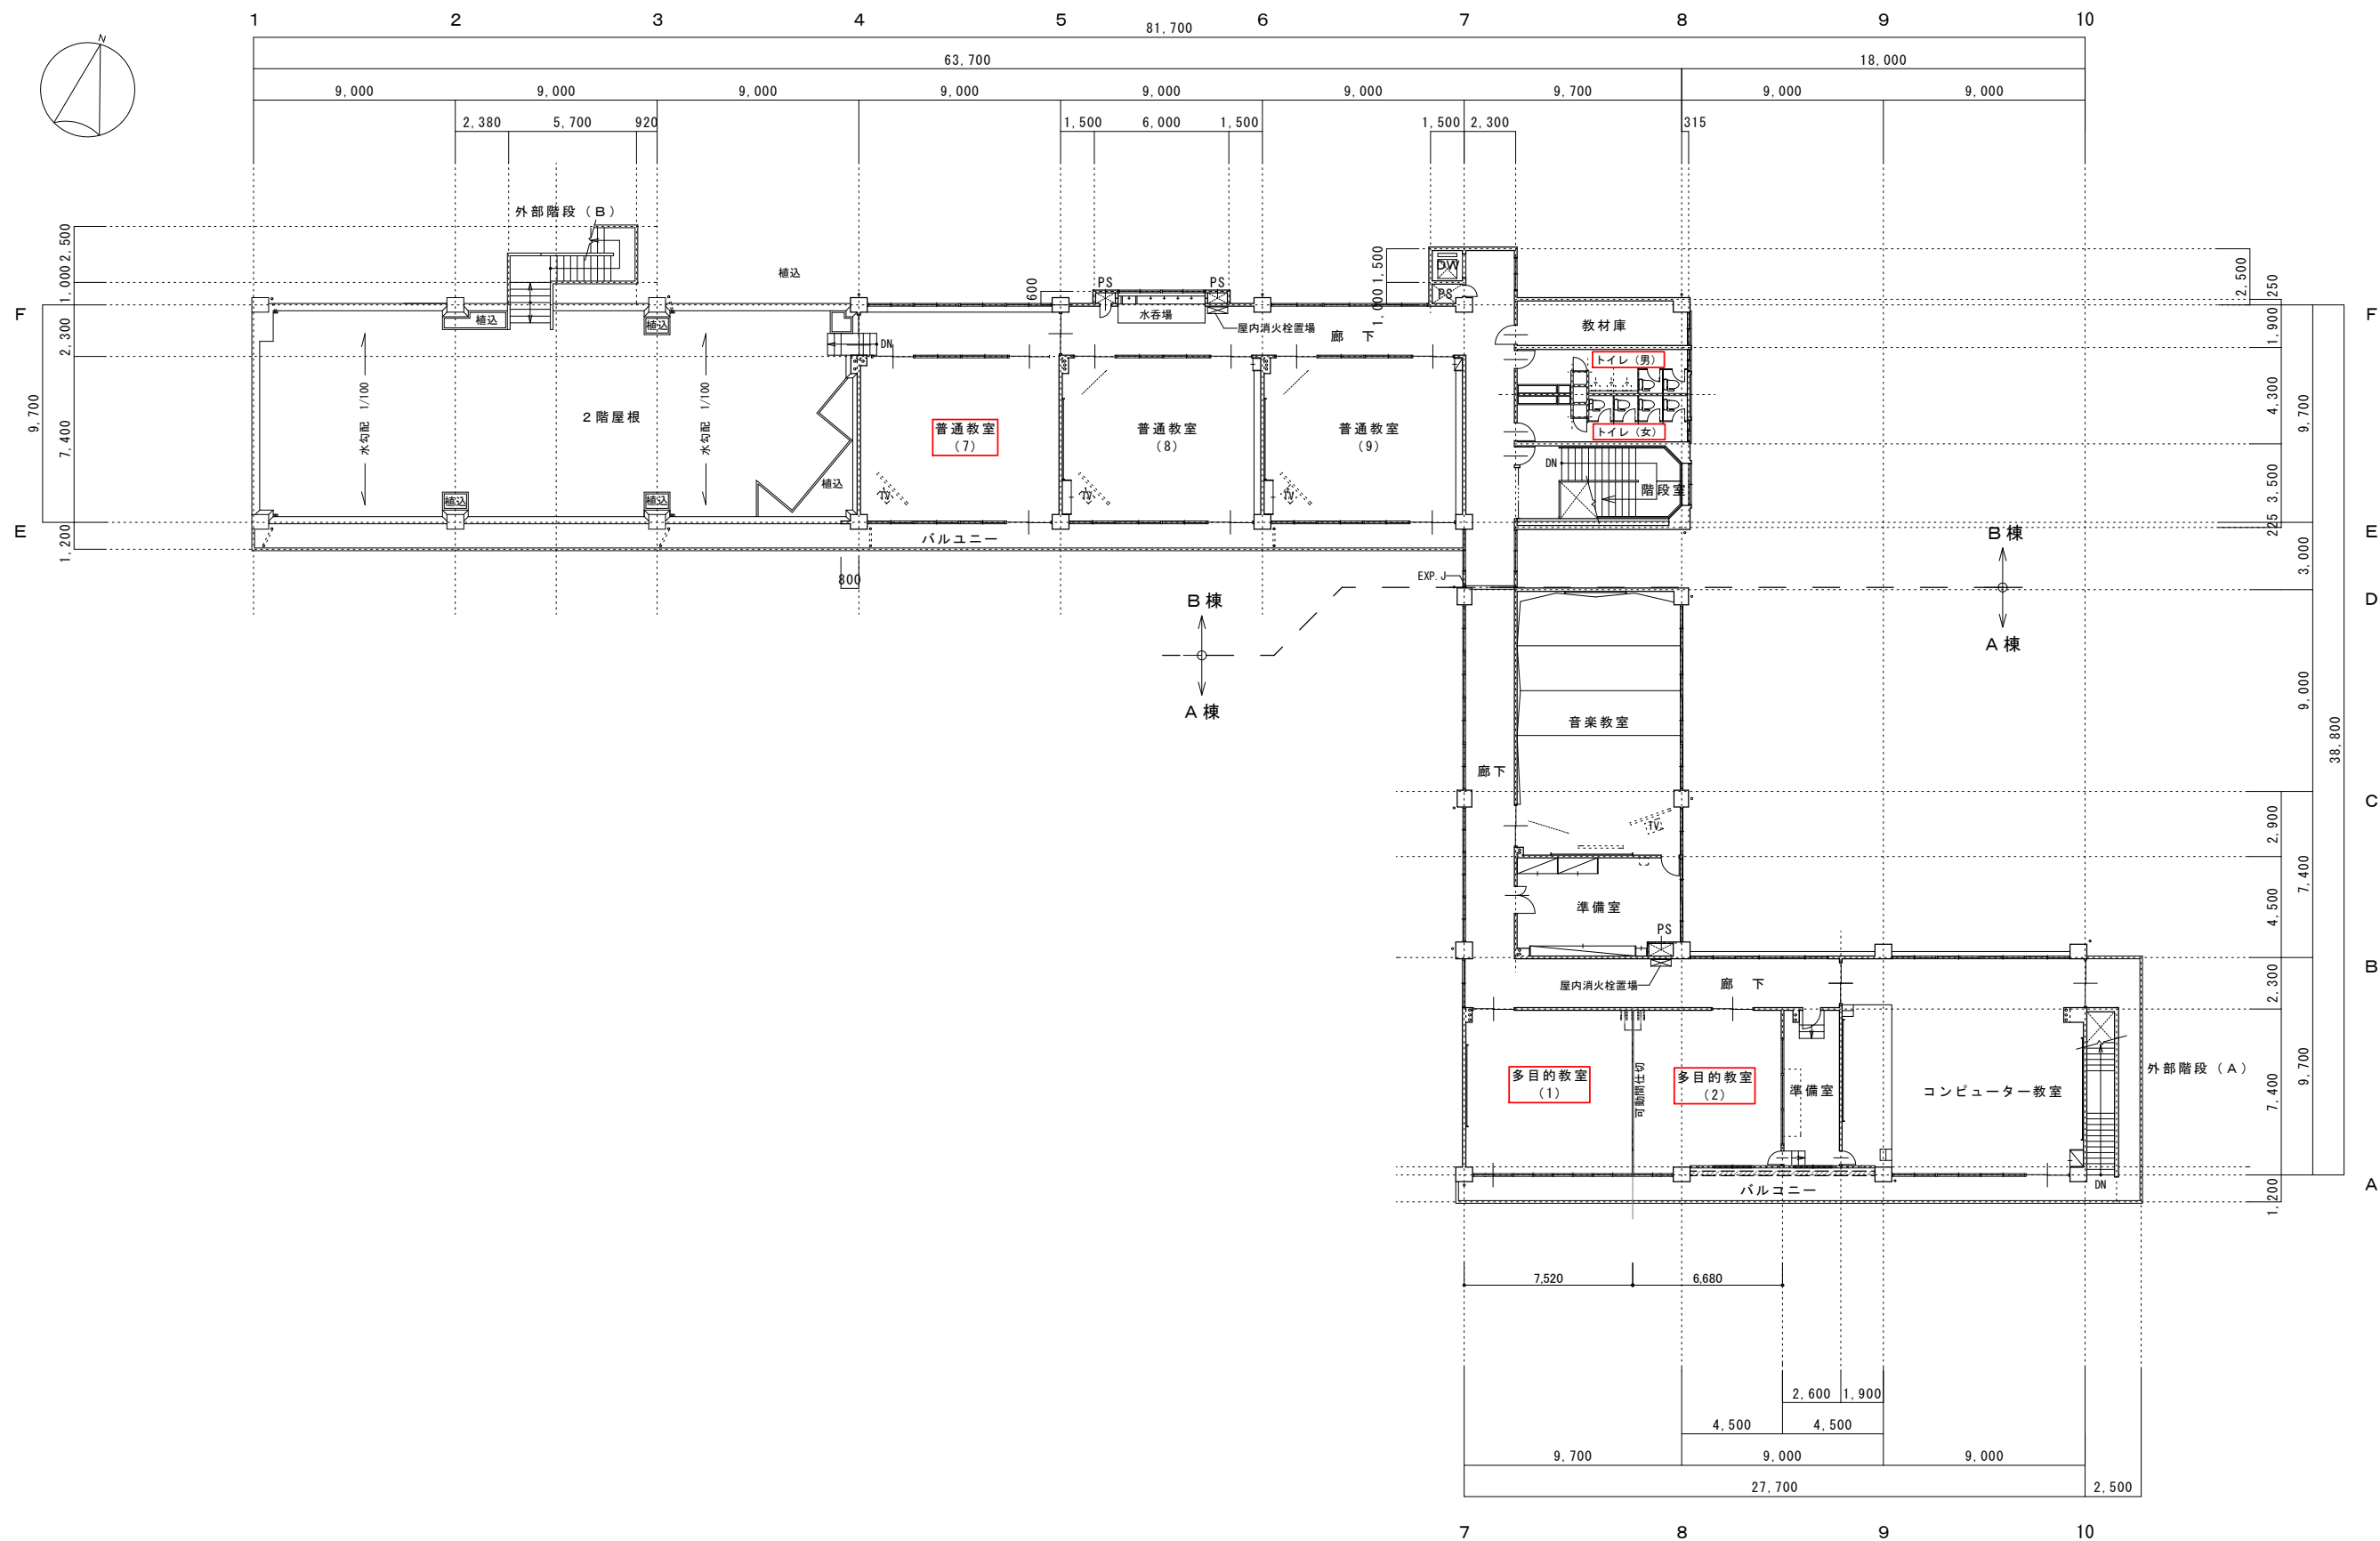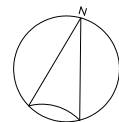


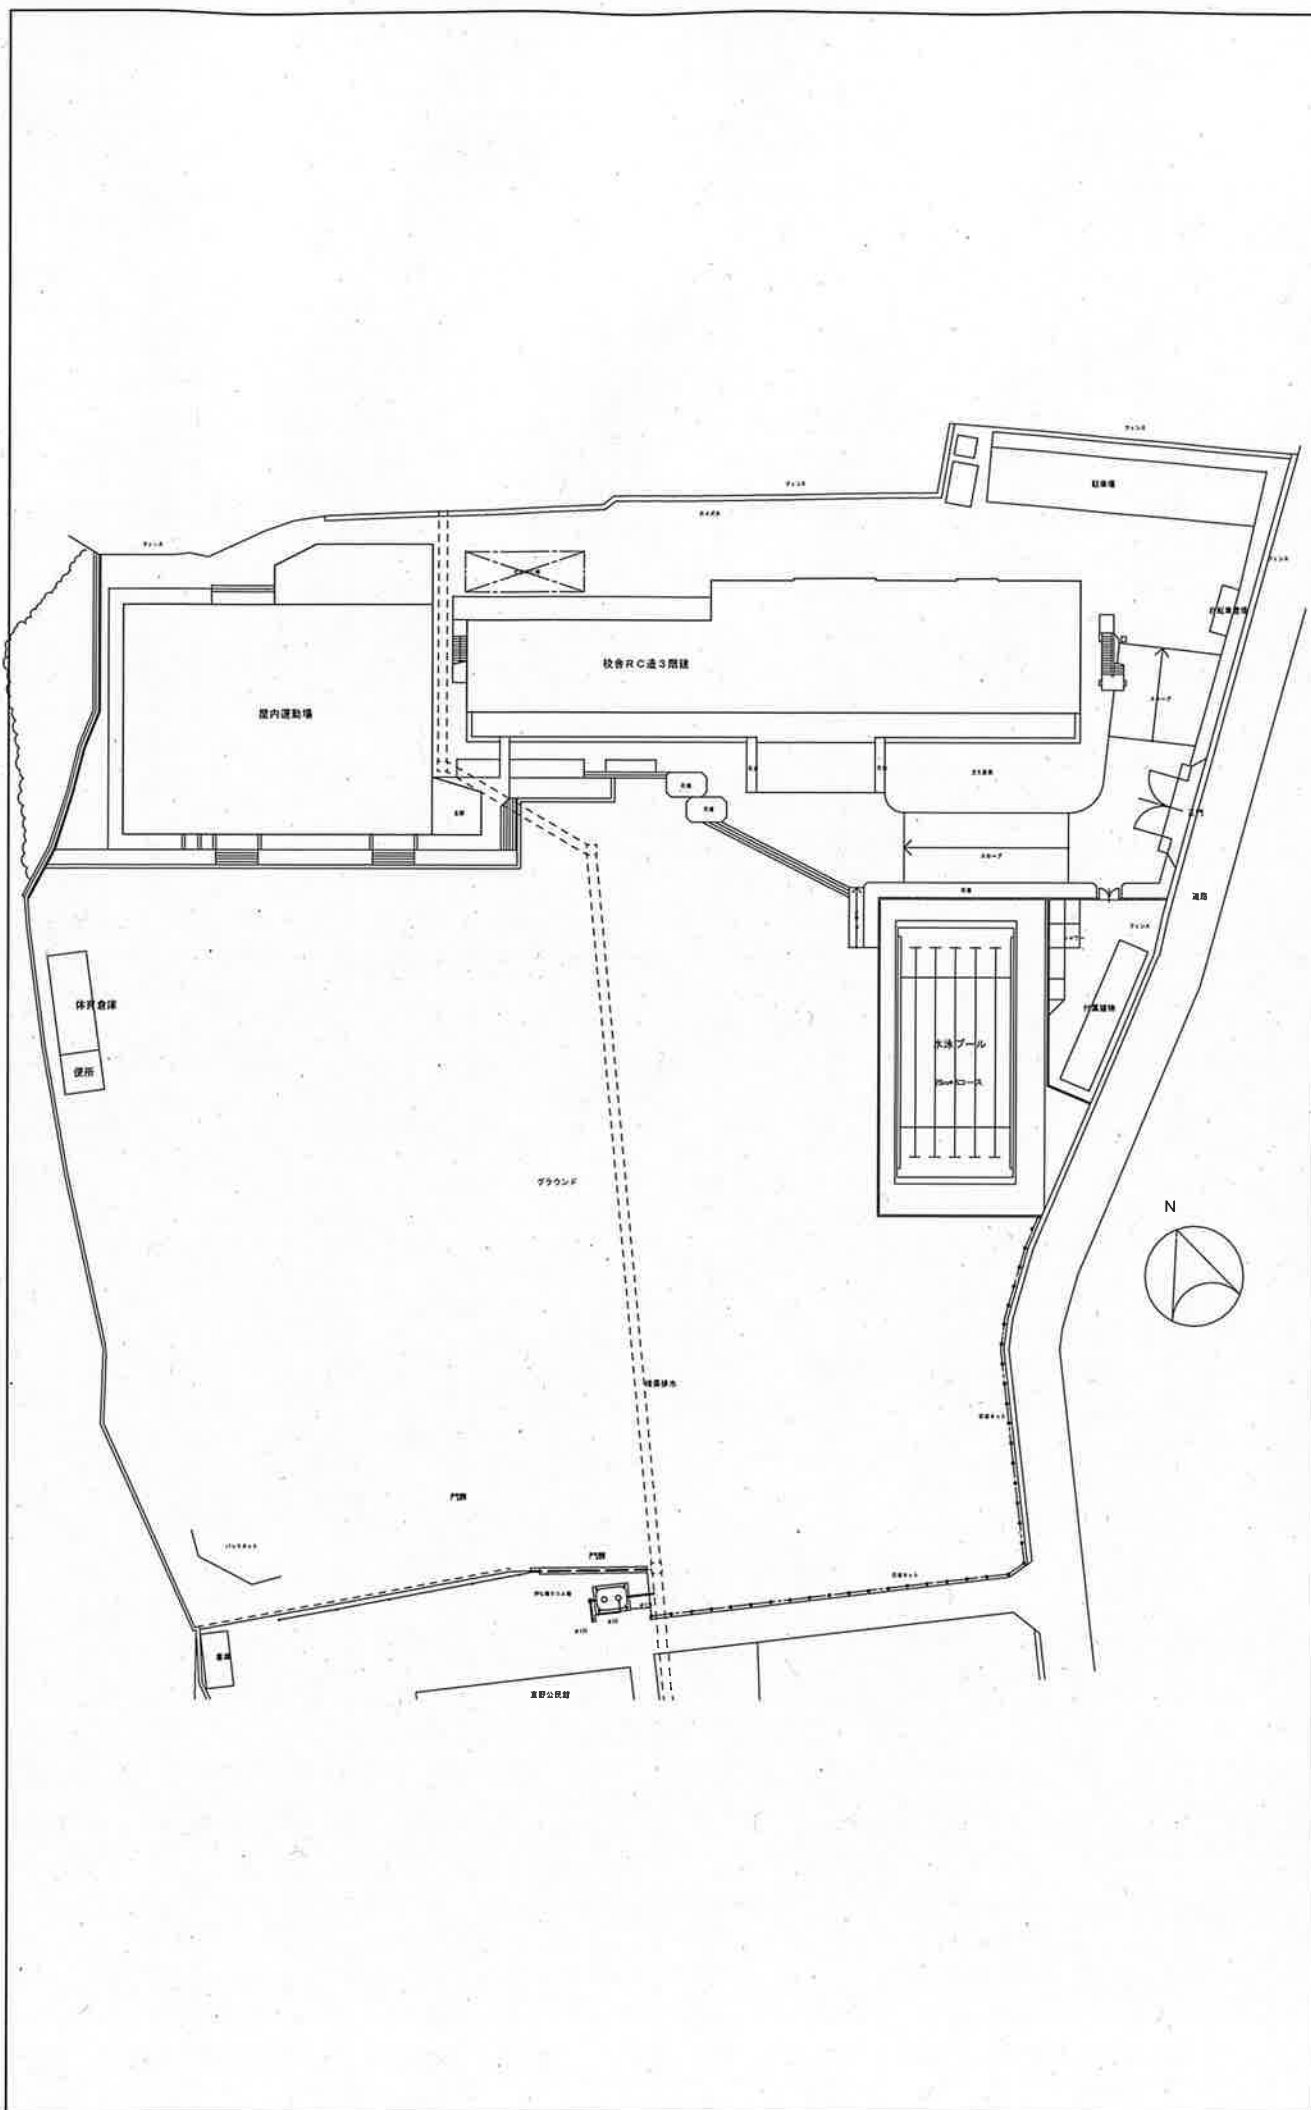


東野小学校	〒725-8666 広島県竹原市中永五丁目1番35号 TEL (0846) 22-7753	学校名 竹原市立東野小学校	平成19年度	番付 1 / 5
		図面名称 配置図	縮尺 1 / 600	

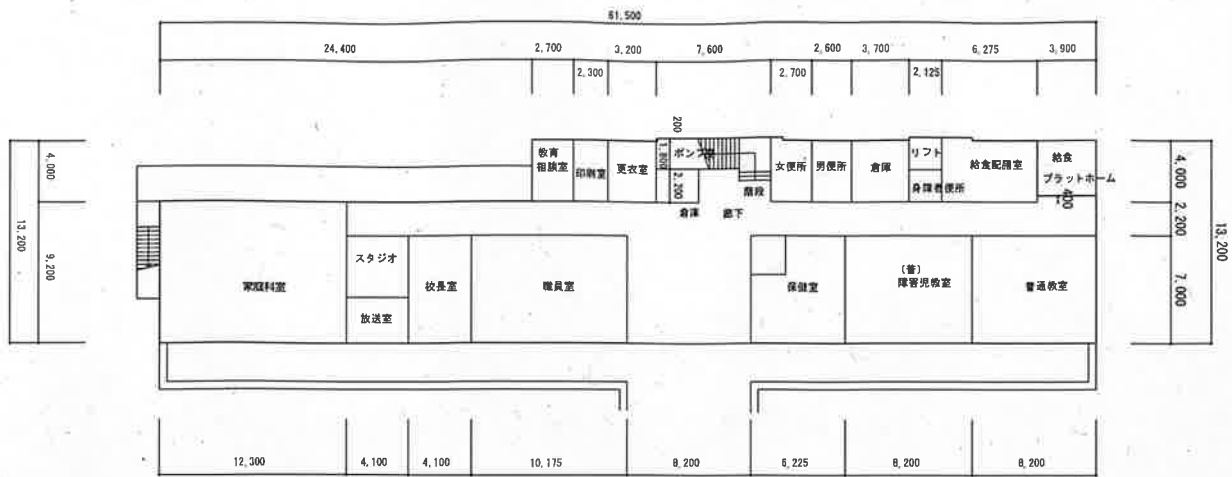


1階平面図 1/350

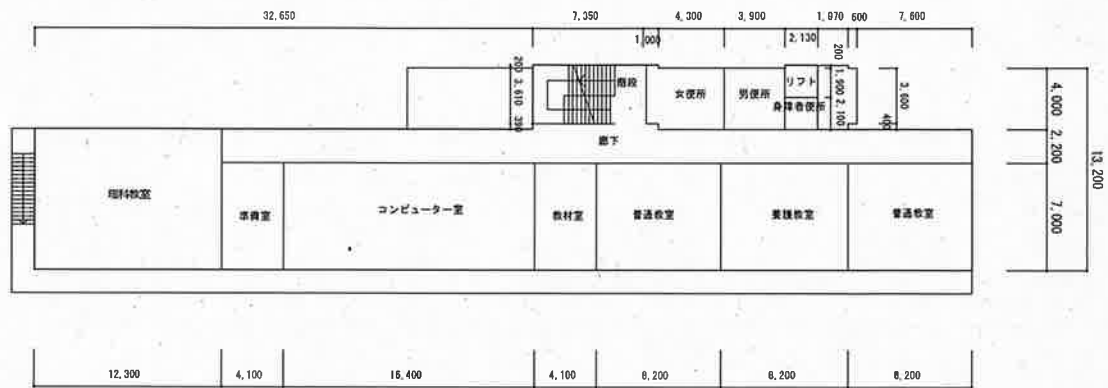

2階平面図 1/350

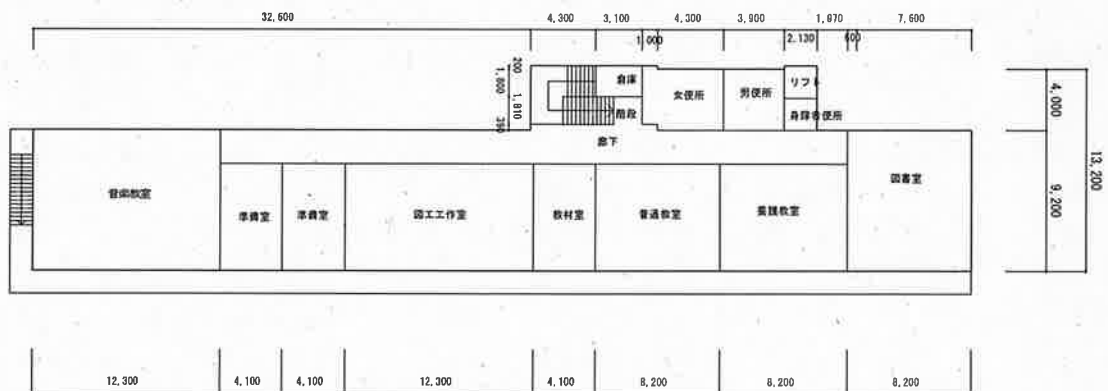

3階平面図 1/350

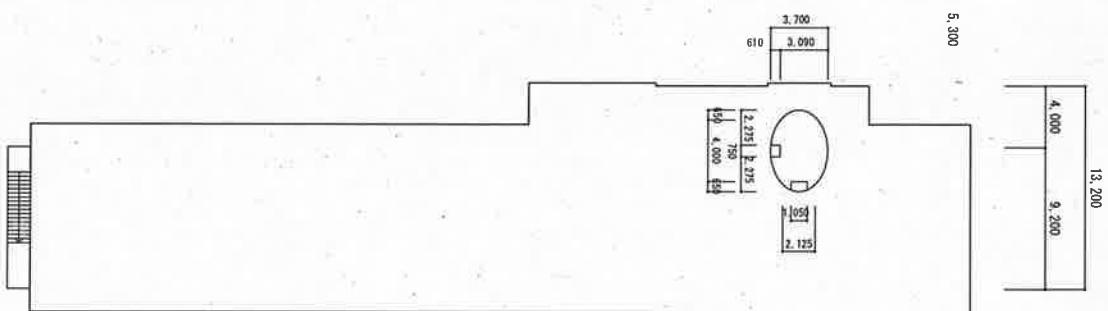

R F階平面図 1/350