




付近見取図

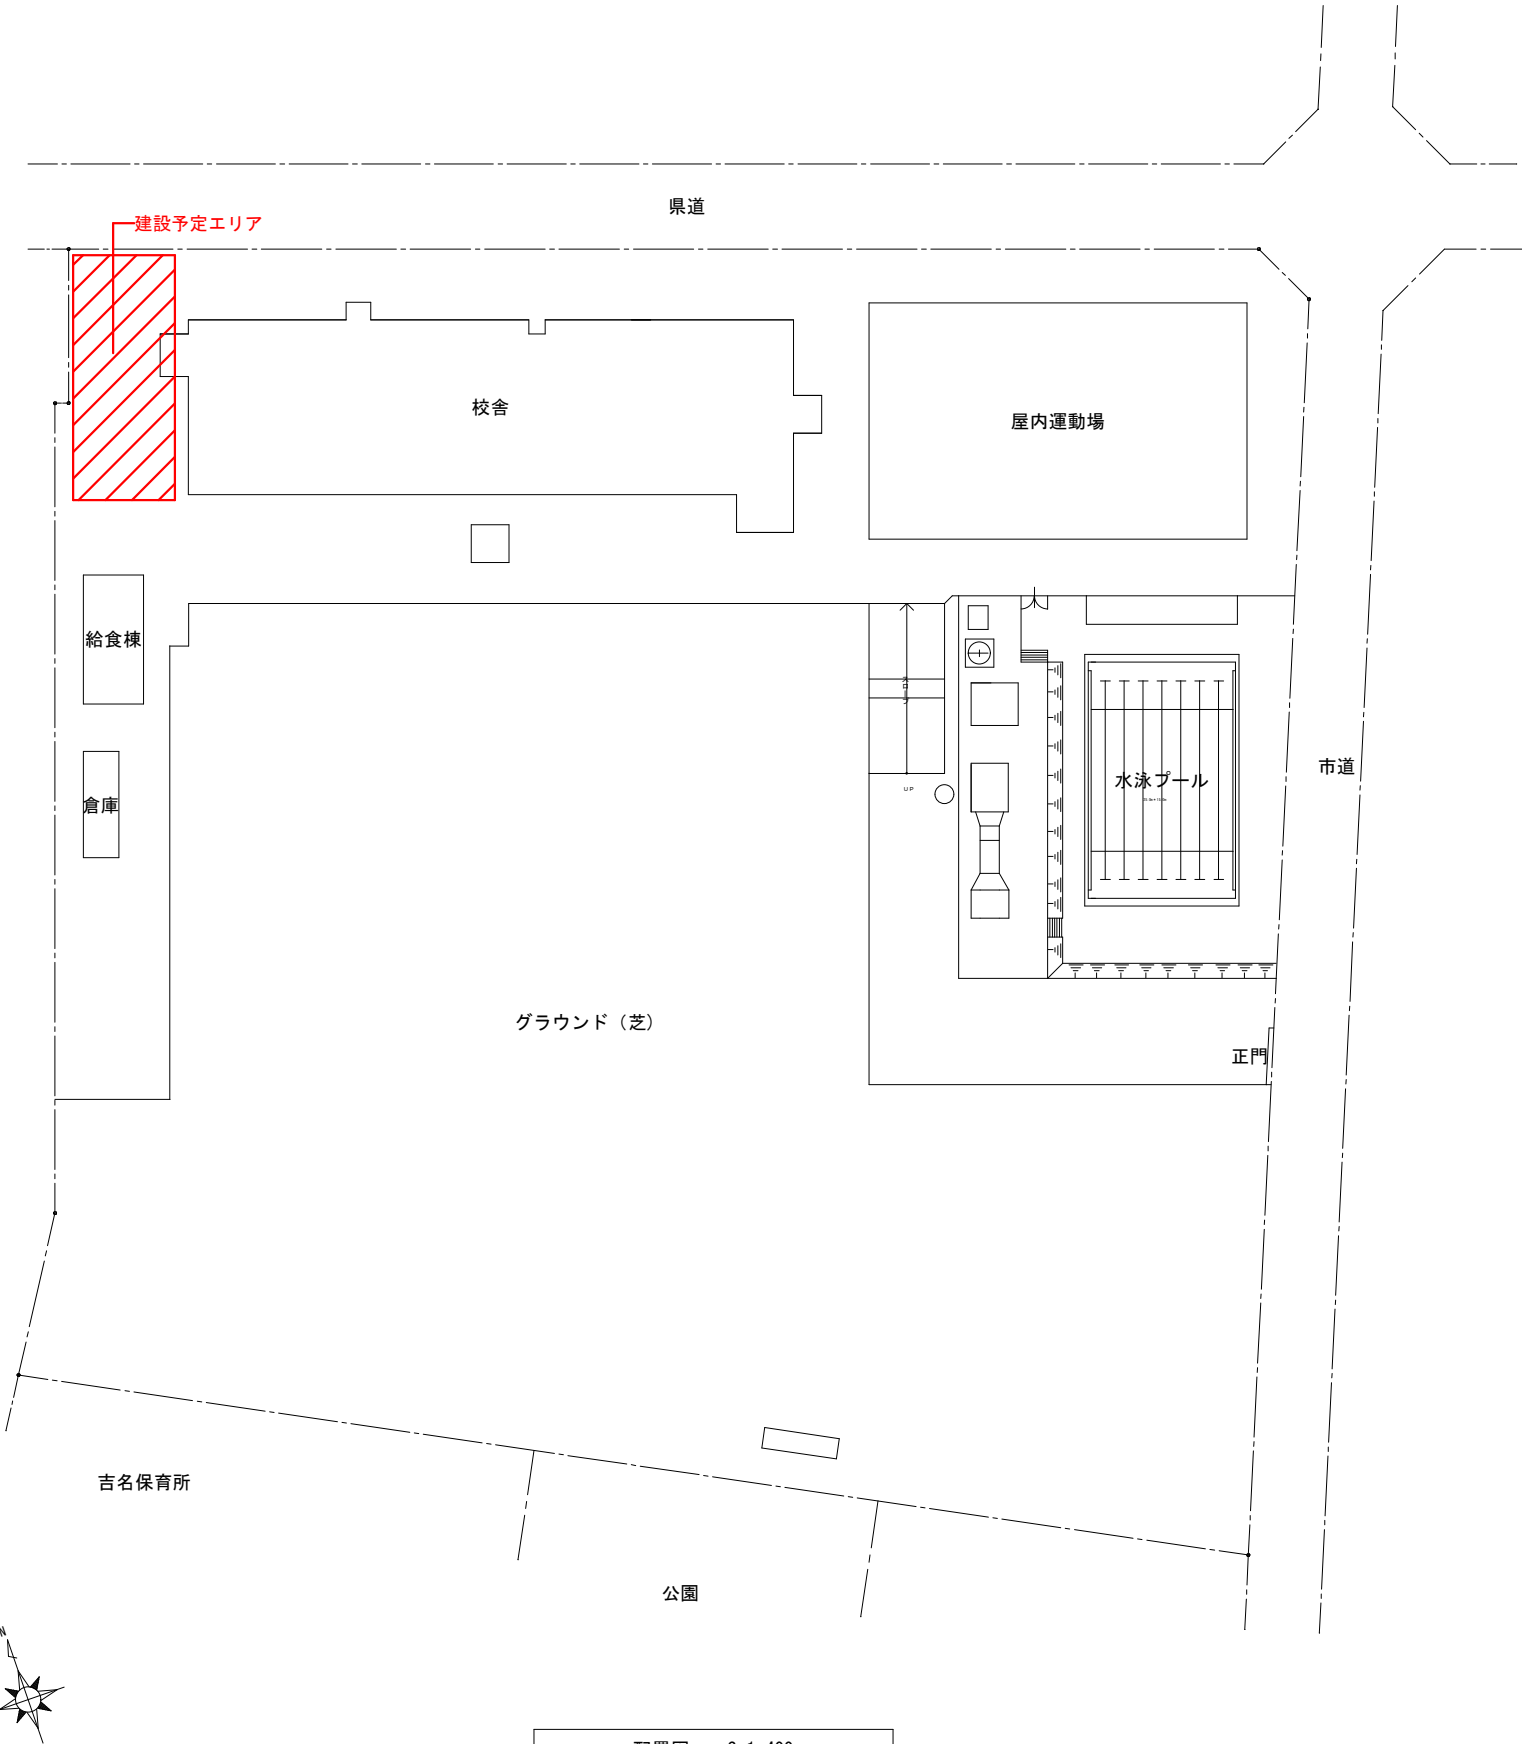

配置図 S 1:400

 竹原市建設部 都市整備課 〒725-8666 広島県竹原市中央五丁目6番28号 TEL 0846-22-7749	審査	課長	課長補佐	係長	係員	設計者・設計事務所名	工事名	図面内容・縮尺 付近見取図・配置図	出力倍率 A2 141 × 100 × 71% A3 141 × 100 × 71% A4 141 × 100 × 71%	図面番号
						1級建築士(大臣登録)第 号	竹原市消防団(第4分団)消防格納庫新築工事に伴う設計業務委託			
						印				