



改修前

道路

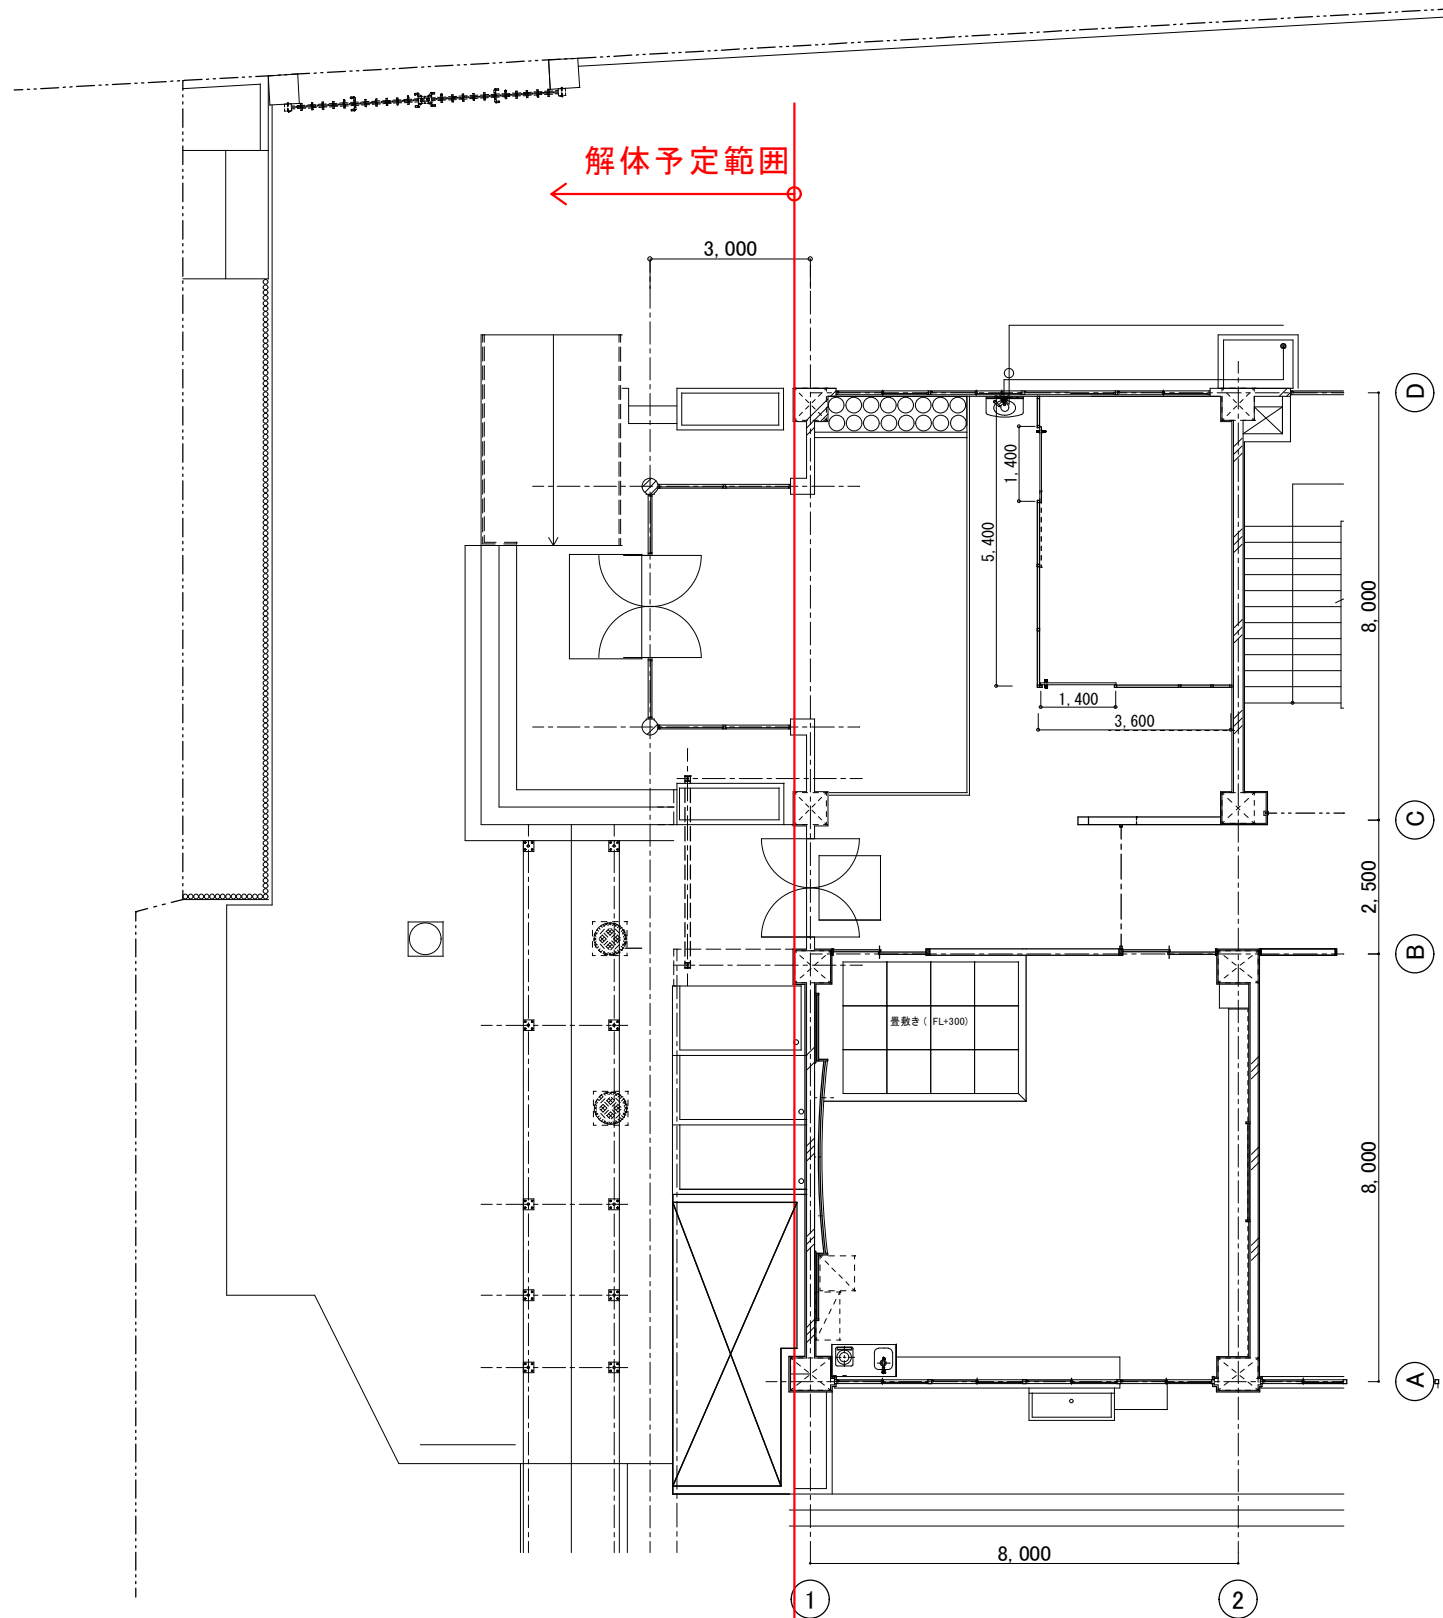

改修後

道路

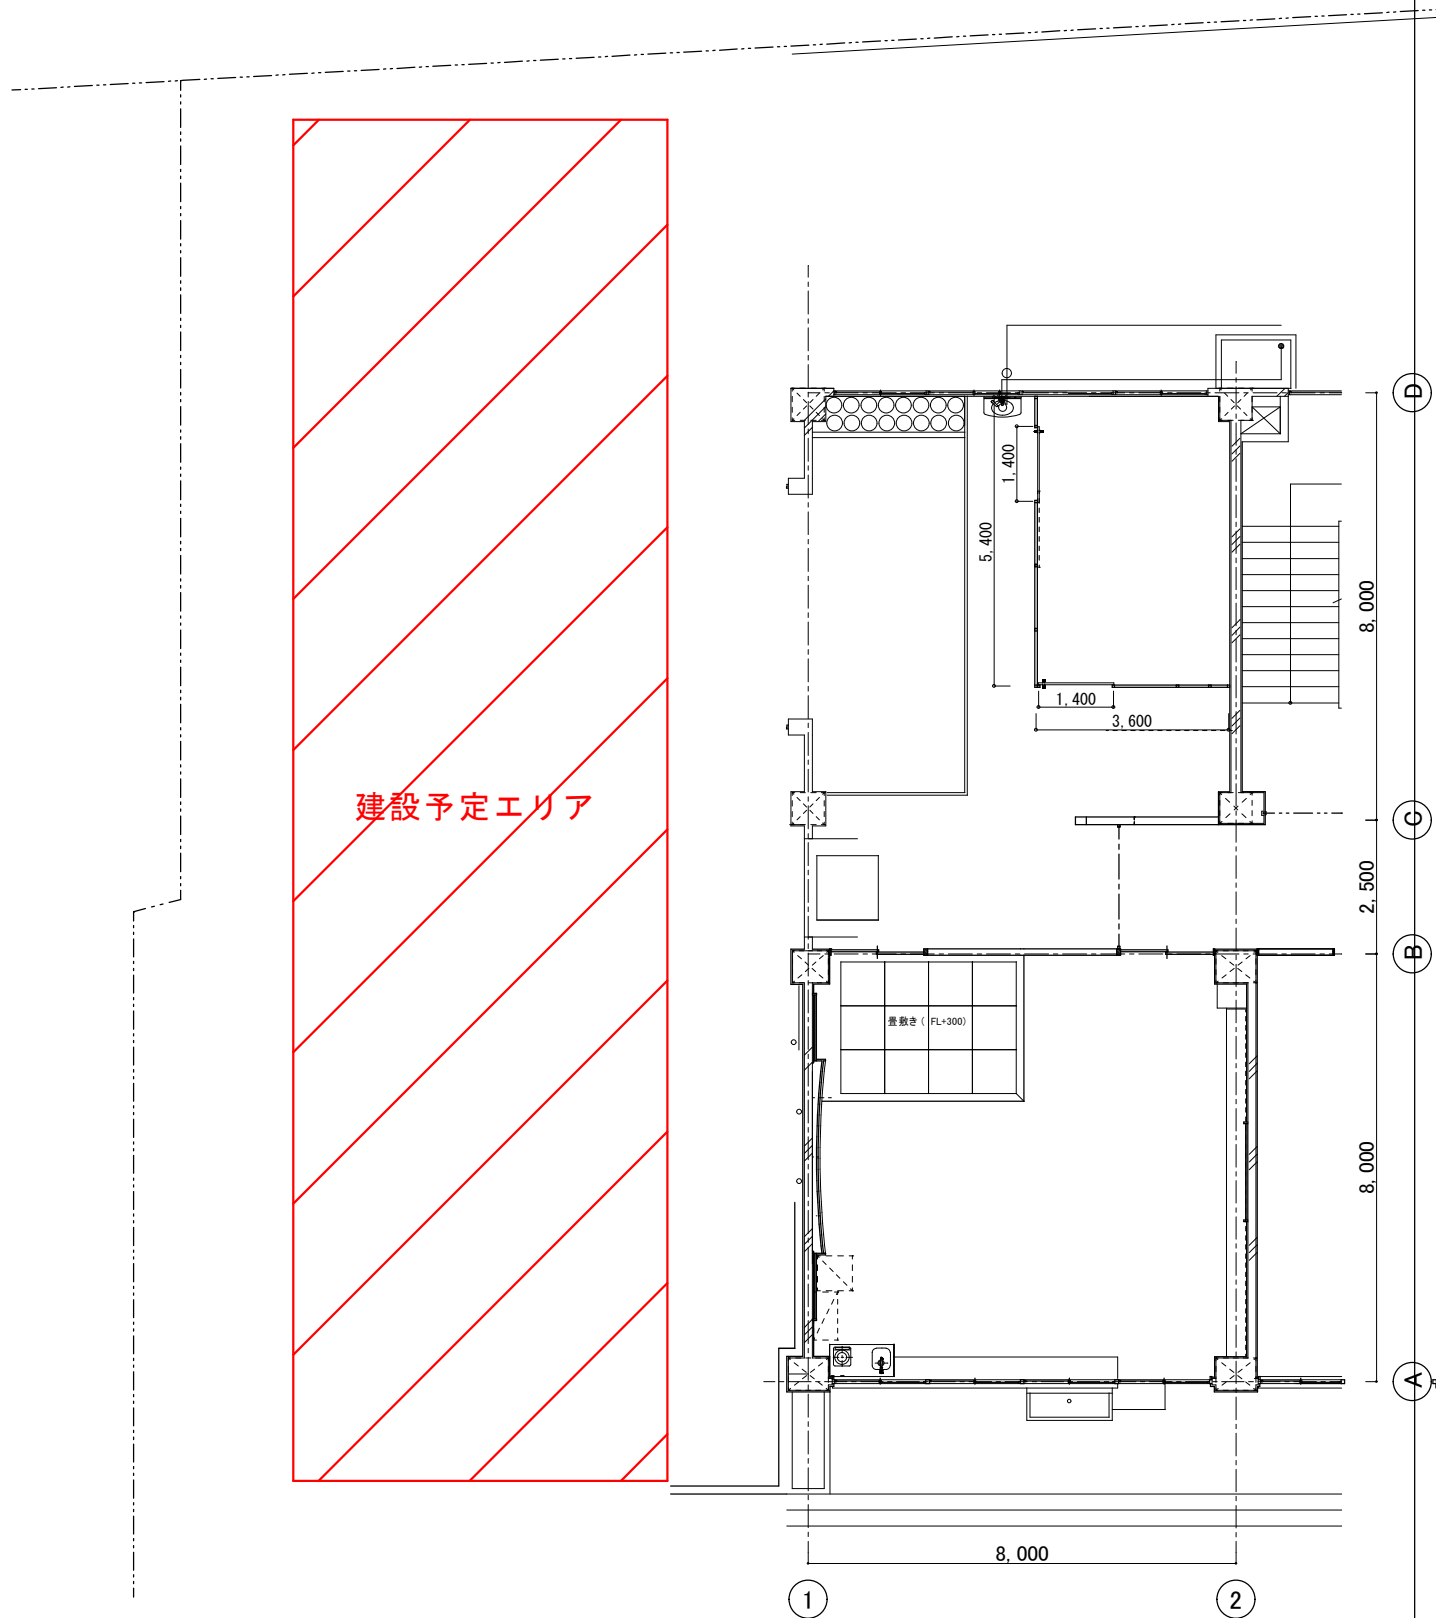

竹原市建設部 都市整備課

〒725-8666 広島県竹原市中央五丁目6番28号
TEL 0846-22-7749

課長	課長補佐	係長	係員

設計者・設計事務所名
1級建築士(大臣登録)第 号

印

工事名
竹原市消防団(第4分団) 消防格納庫新築工事に伴う設計業務委託

図面内容・縮尺
平面図

出力倍率
A2 *141・100・71%
A3 *141・100・71%
A4 *141・100・71%
設計
令和7年4月

図面番号