
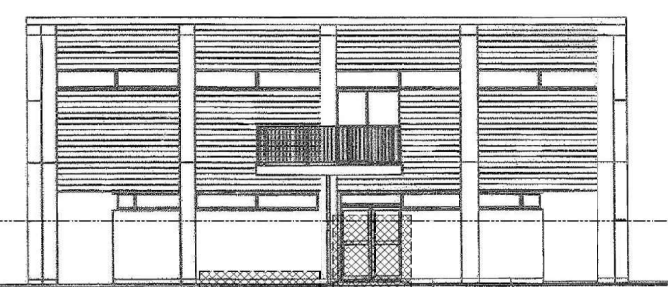




管理棟-1 南立面図 1/200

▽対策水位=TP+5.30

▽GL=TP+3.50

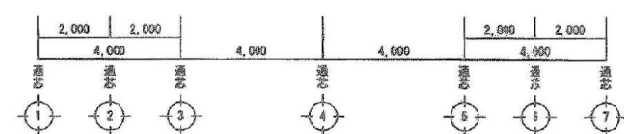



管理棟-1 東立面図 1/200

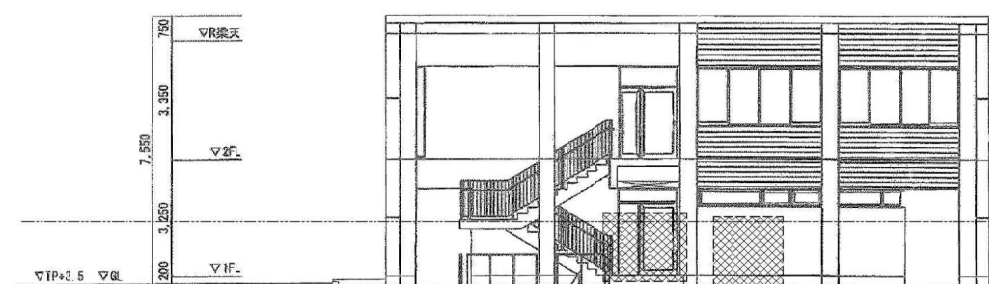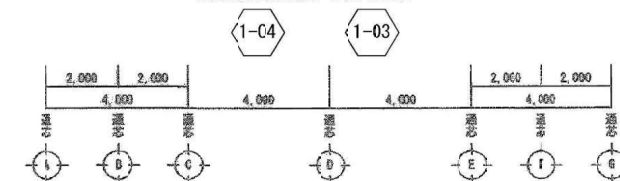


管理棟-1 西立面図 1/200

▽対策水位=TP+5.30





▽GL=TP+3.50

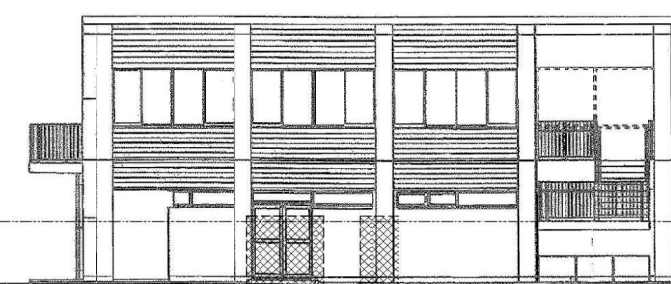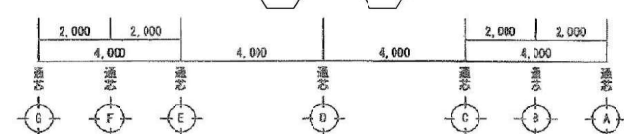


管理棟-1 北立面図 1/200

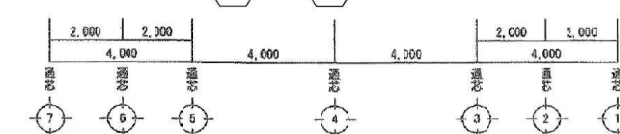



令和5年度竹原浄化センター耐水化実施設計業務			
工 事 名	竹原浄化センター耐水化工事		
工事場所	広島県竹原市下野町宇吉良崎		
図面番号	A-05	縮尺	図 示
図面名	管理棟-1：立面図		
竹 原 市			

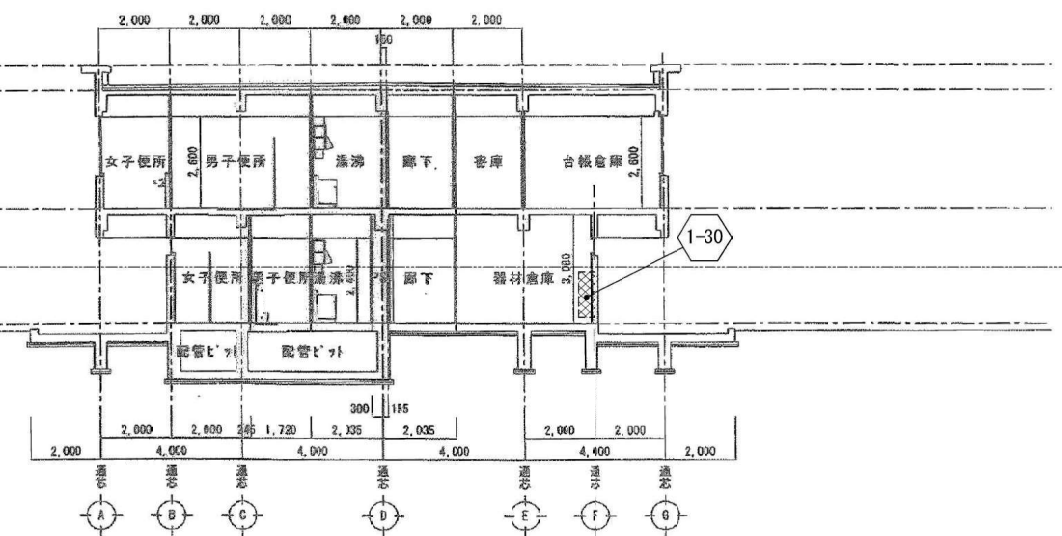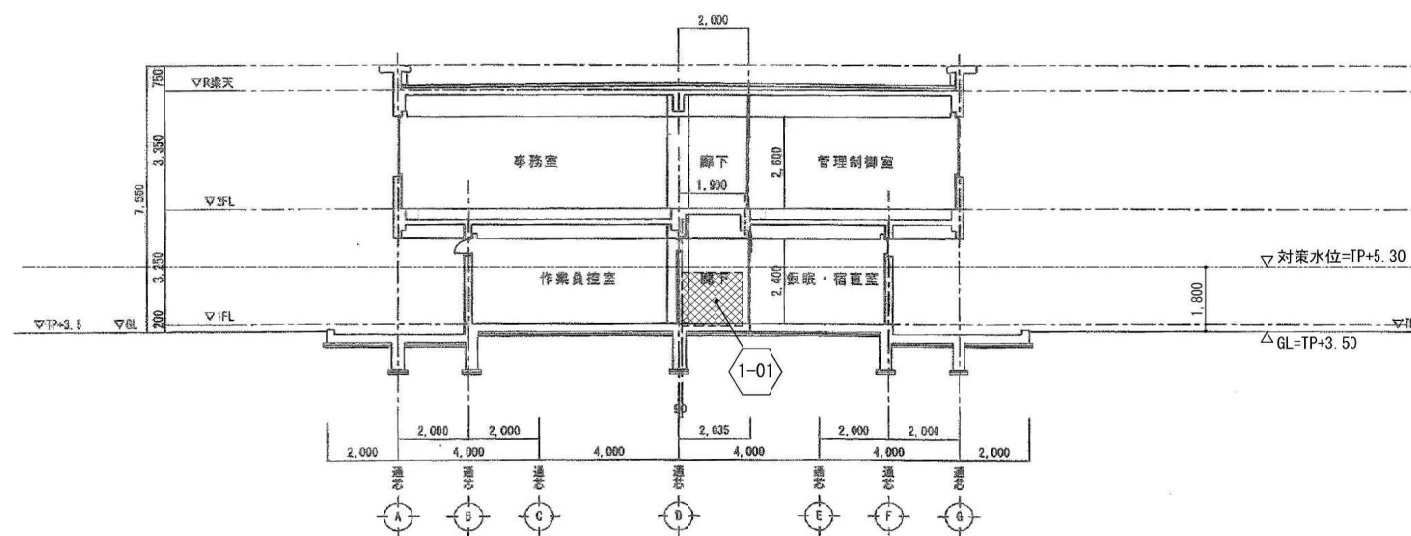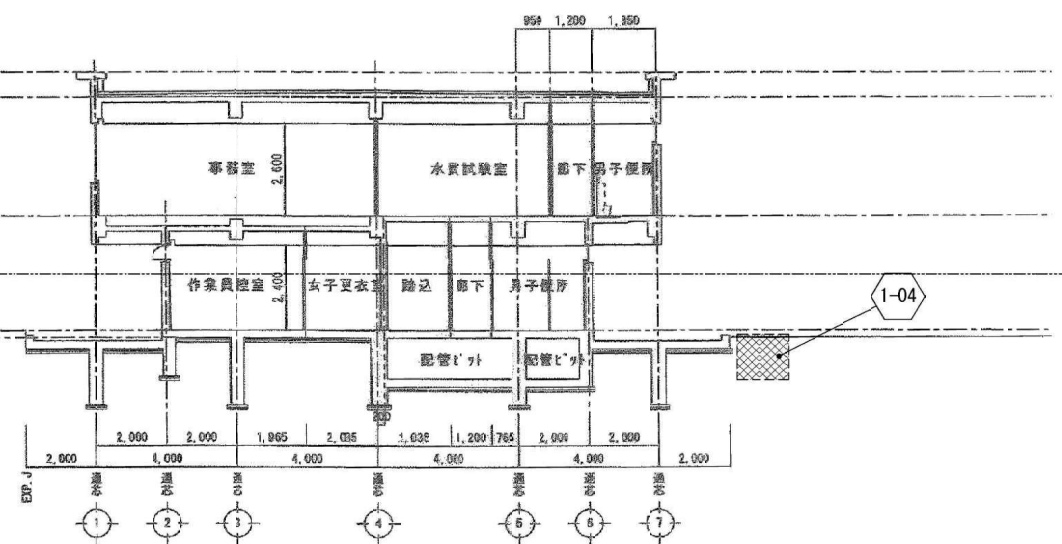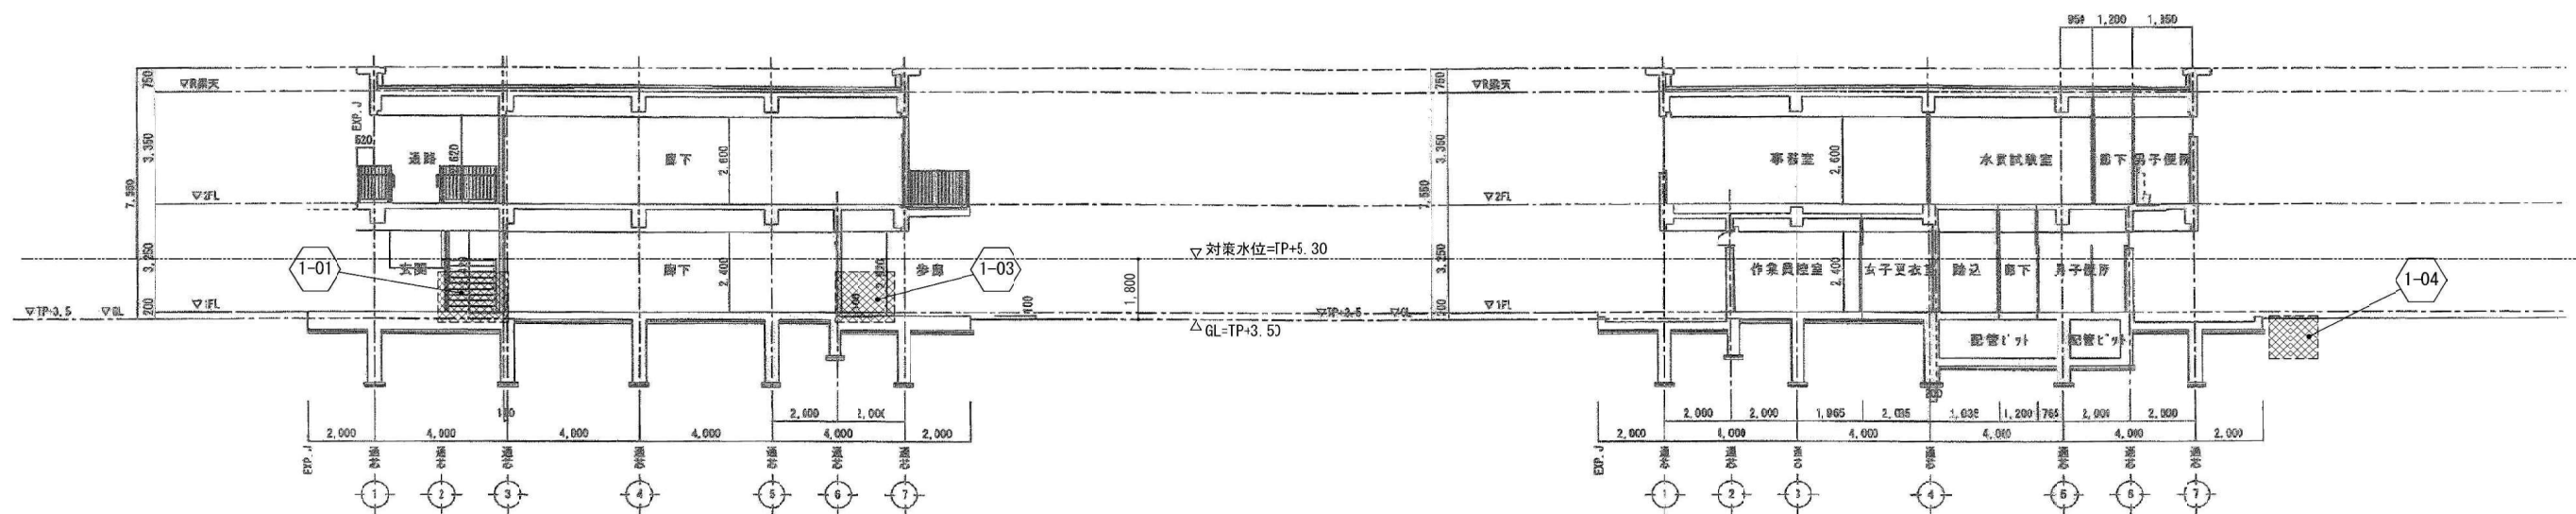



令和6年度竹原浄化センター耐水化実施設計業務			
工 事 名	竹原浄化センター耐水化工事		
工事場所	広島県竹原市下野町宇吉良崎		
図面番号	A-06	縮尺	図 示
図面名	管理棟-1：断面図		
竹 原 市			

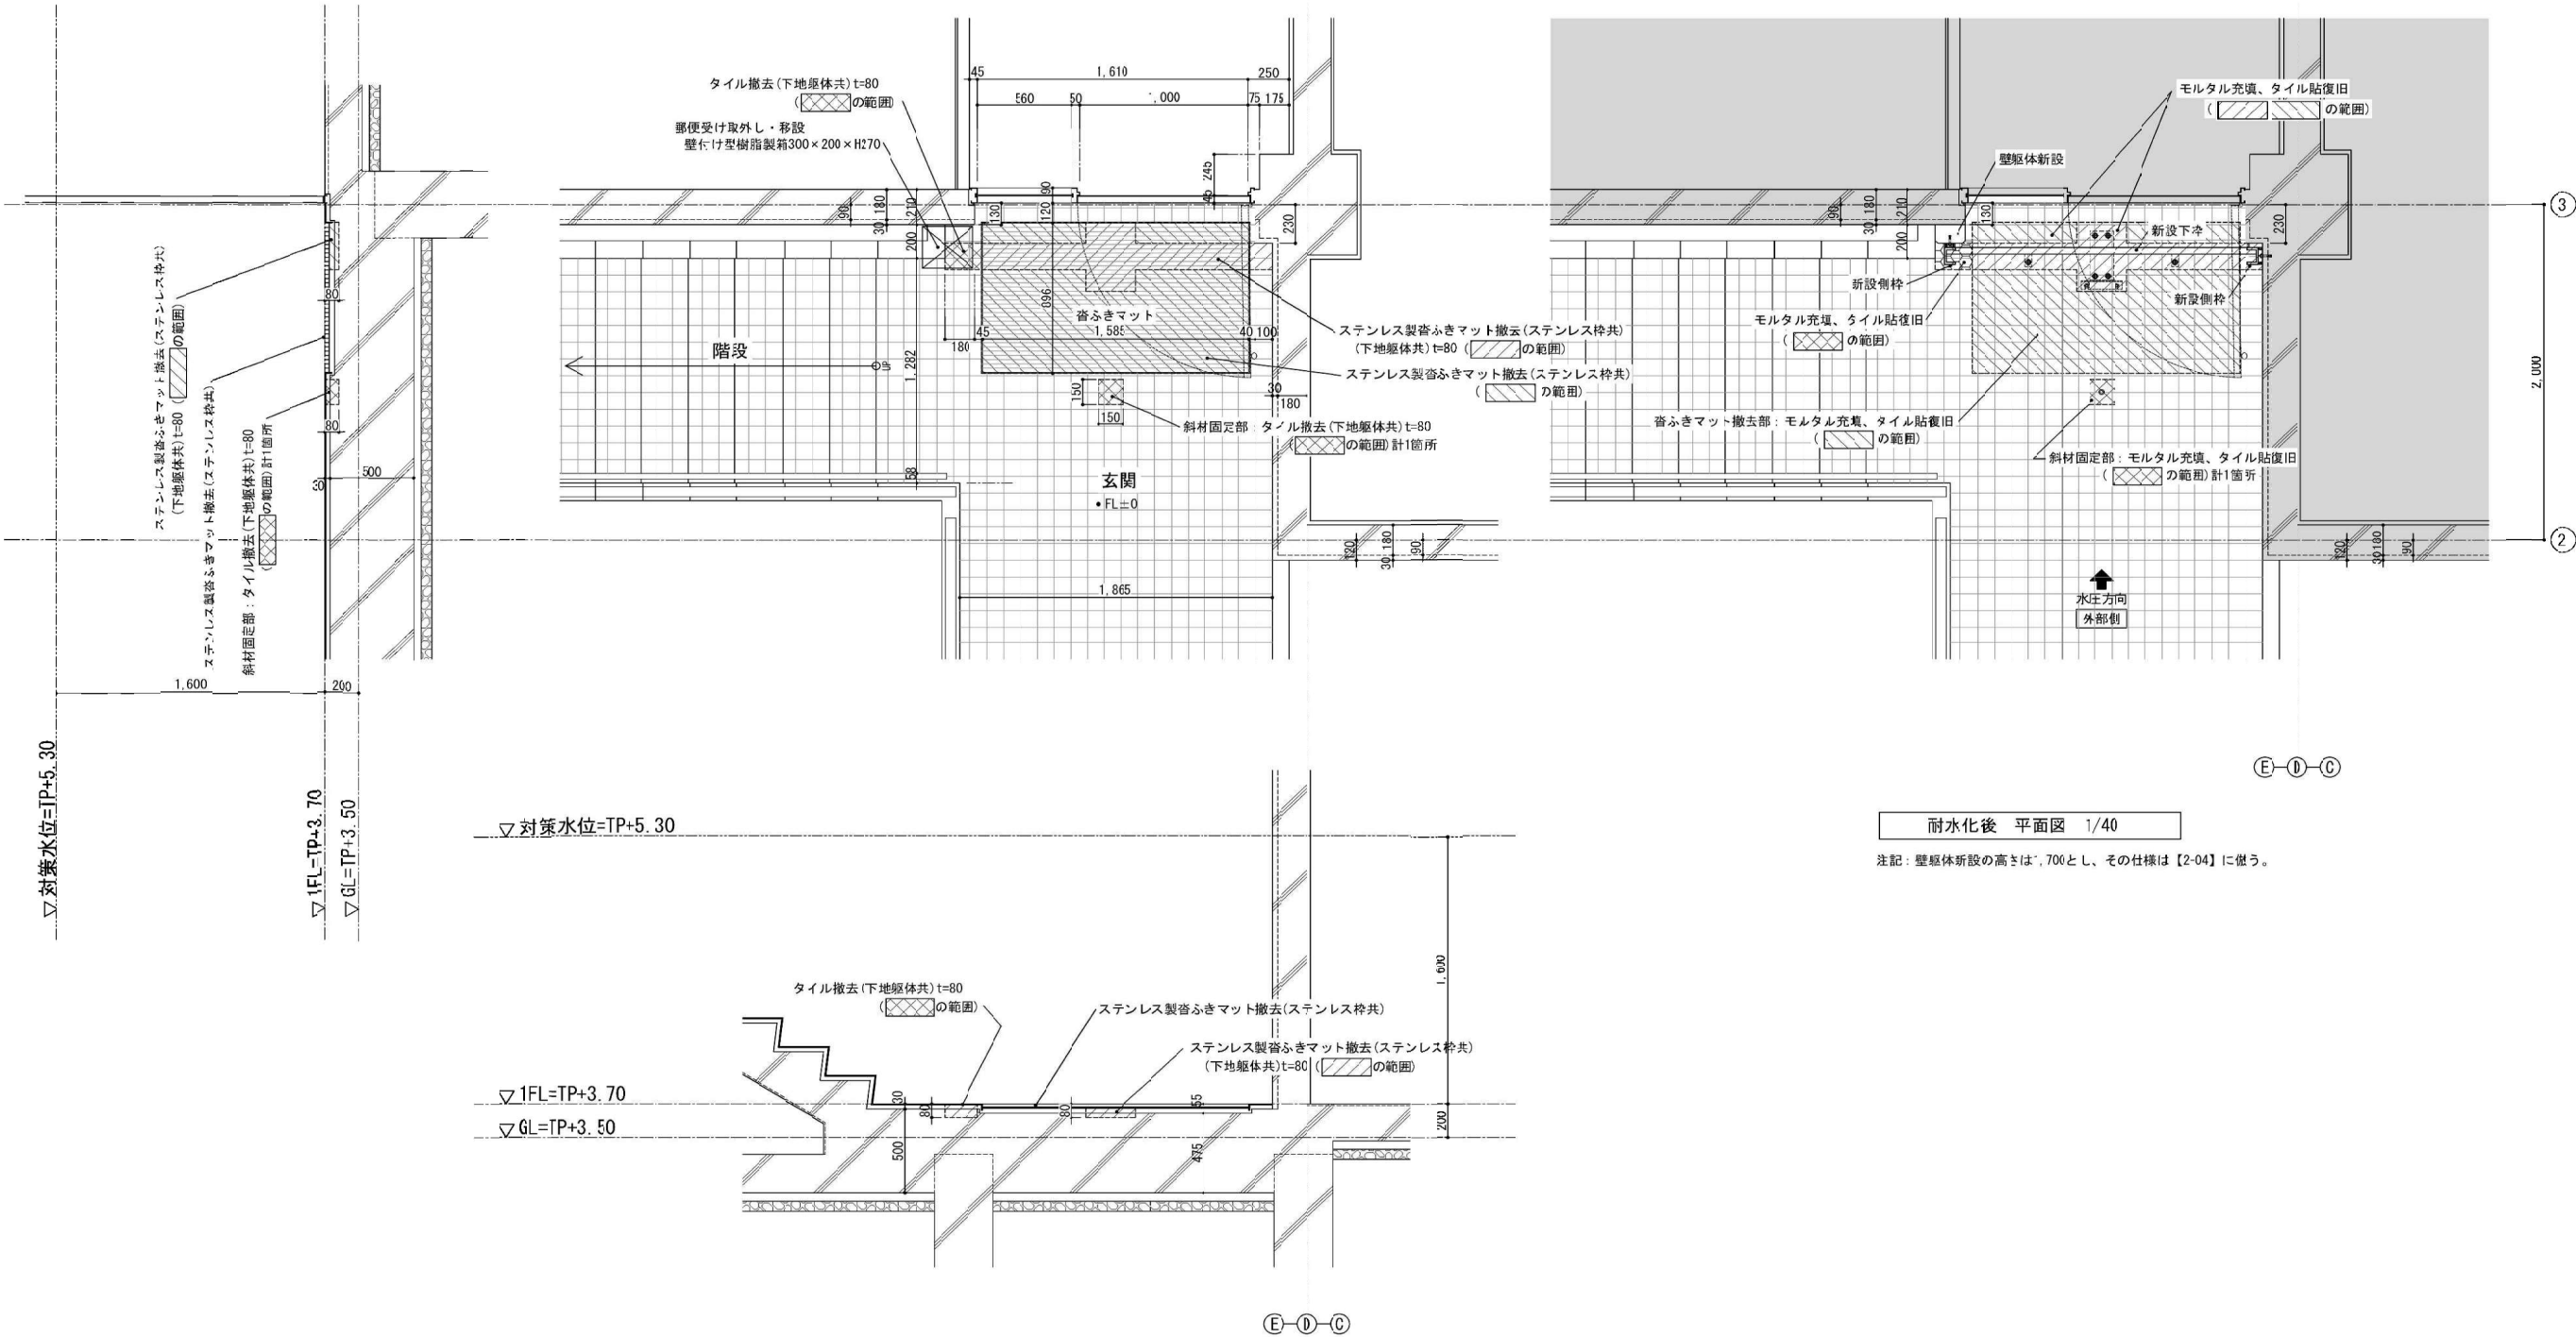


令和5年度竹原浄化センター耐水化実施設計業務			
工 事 名	竹原浄化センター耐水化工事		
工事場所	広島県竹原市下野町宇吉良崎		
区画番号	A-07	縮尺	図 示
図面名:	管理棟-1：部分詳細図(1)		
竹 原 市			

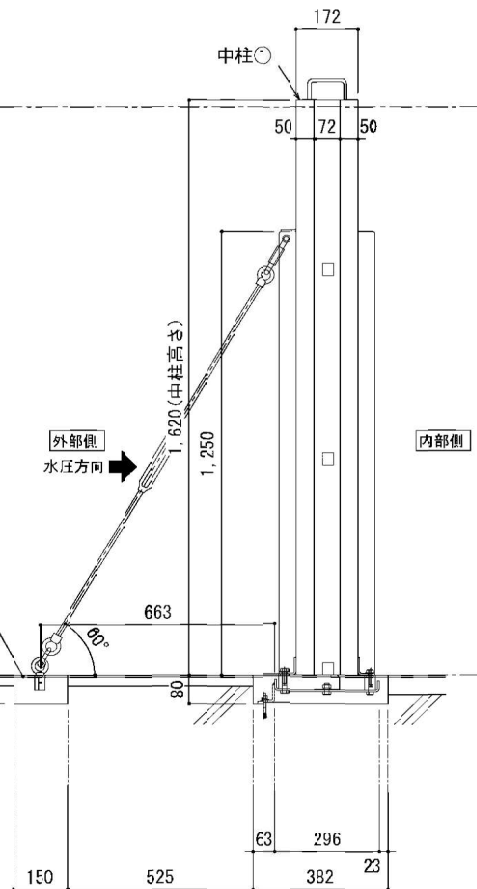
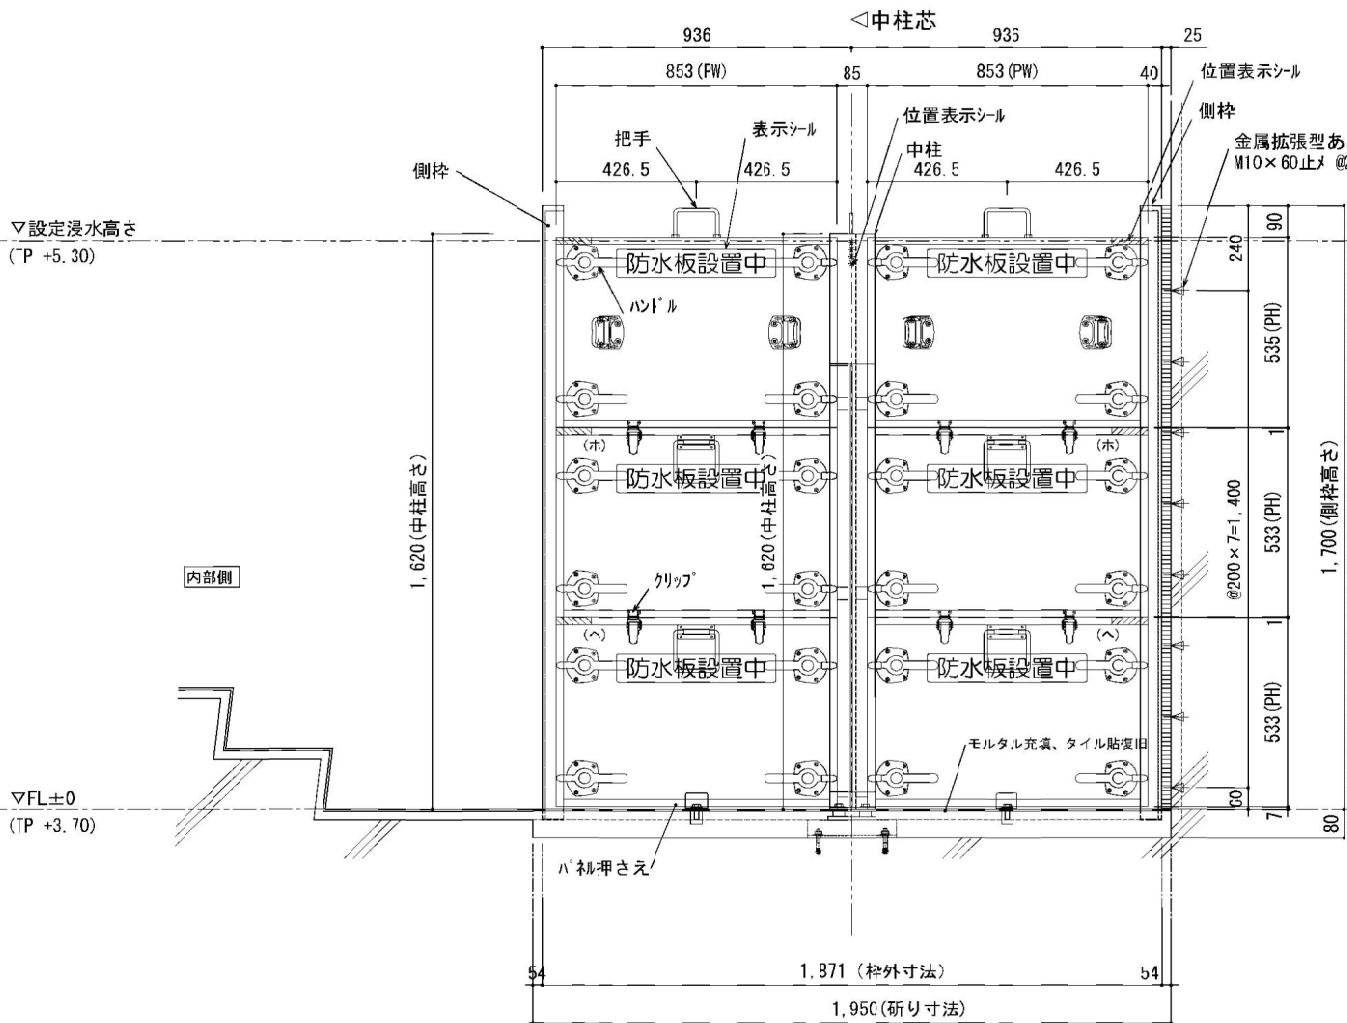


令和5年度竹原浄化センター耐水化実施設計業務			
工 事 名	竹原浄化センター耐水化工事		
工事場所	広島県竹原市下野町宇賀良崎		
図面番号	A-09	縮尺	図 示
図面名	管理棟-1：部分詳細図(3)		
竹 原 市			

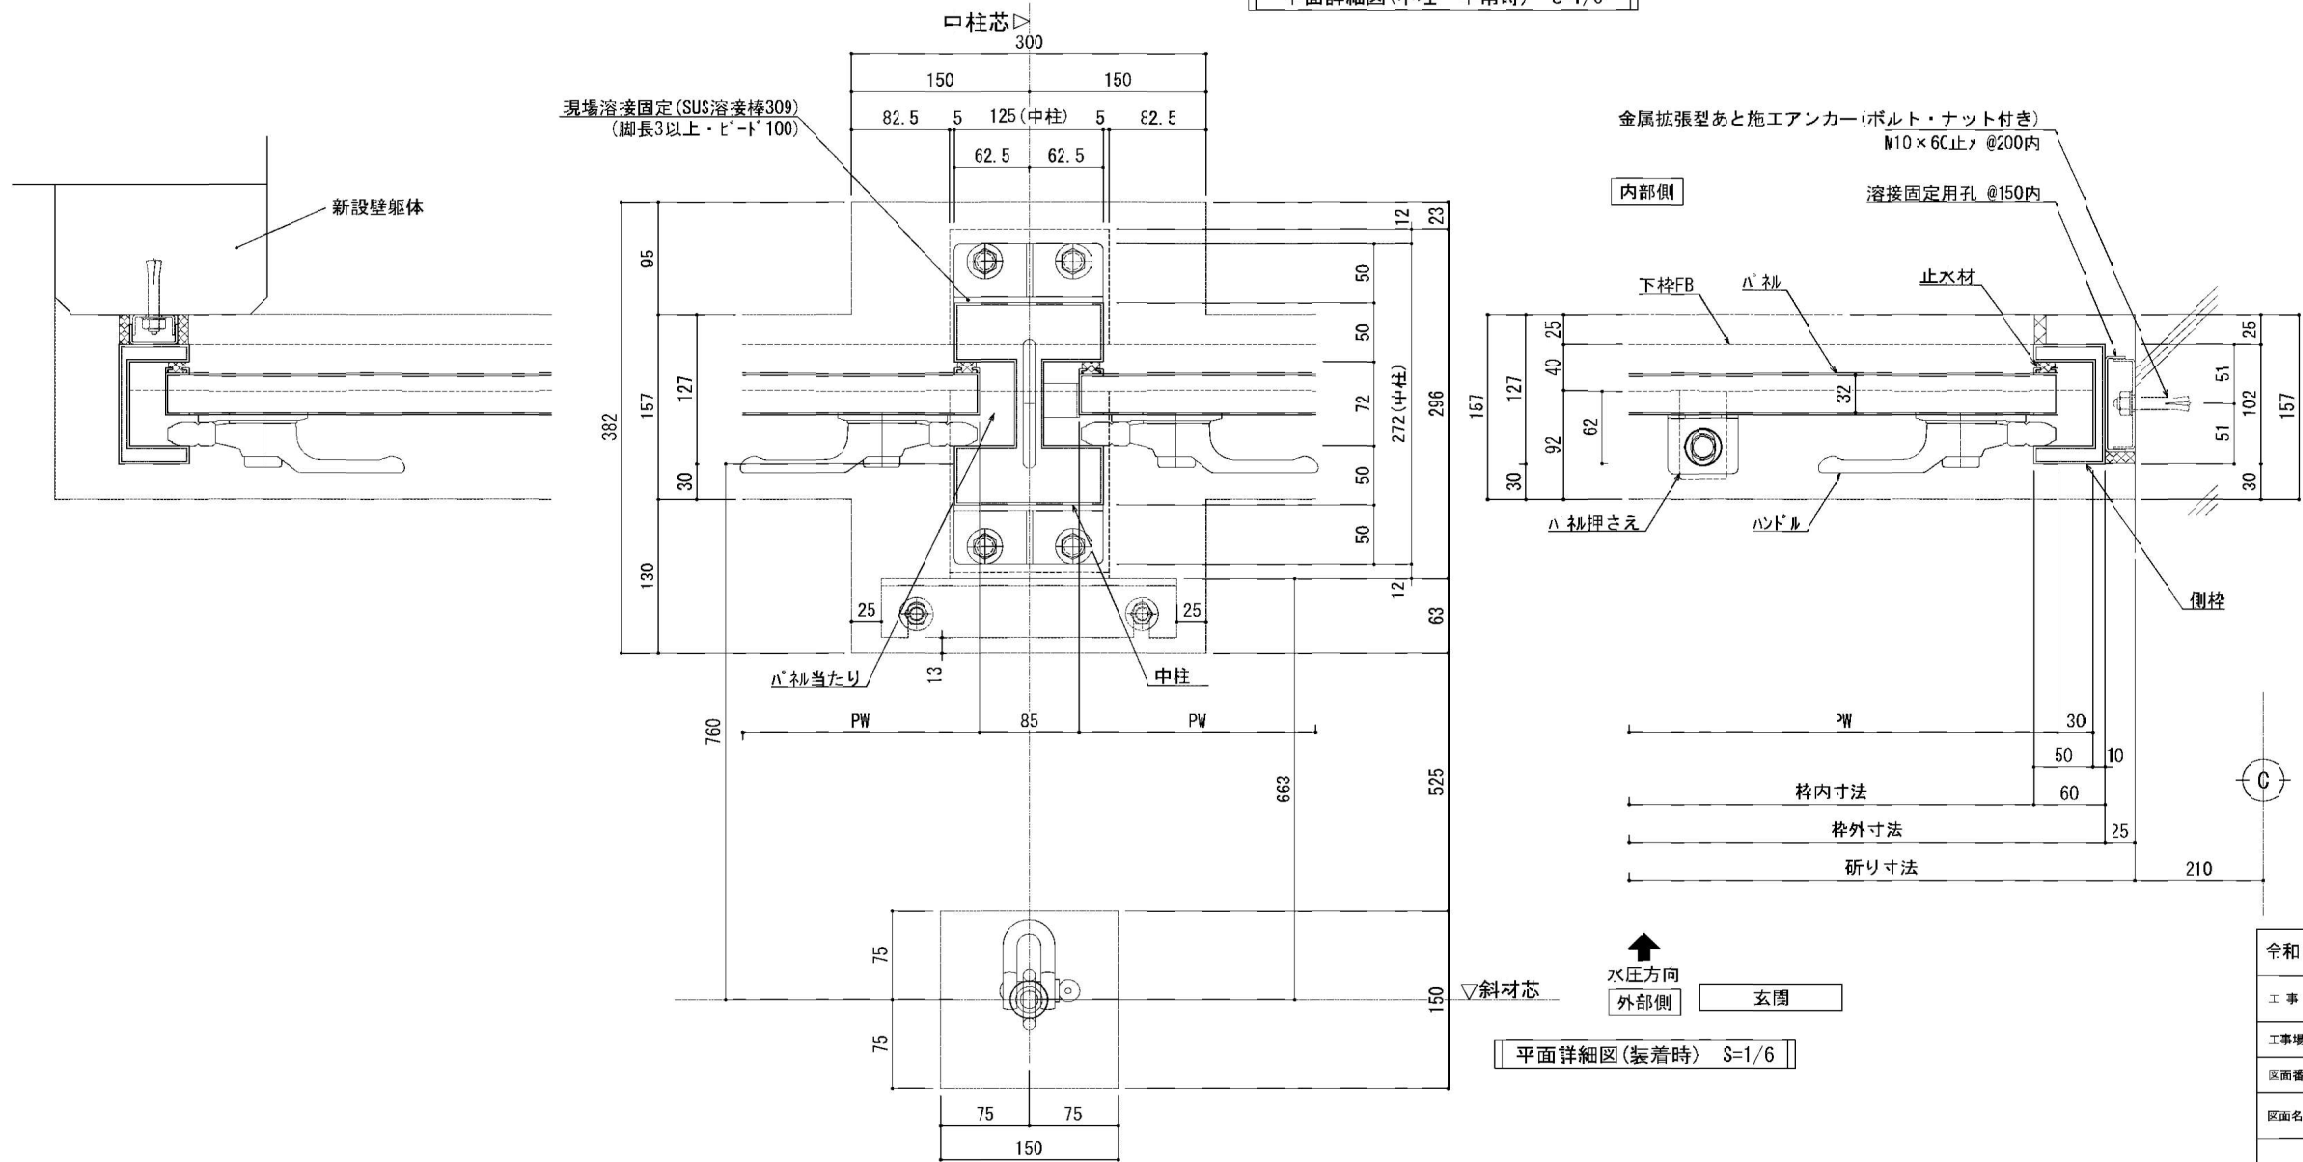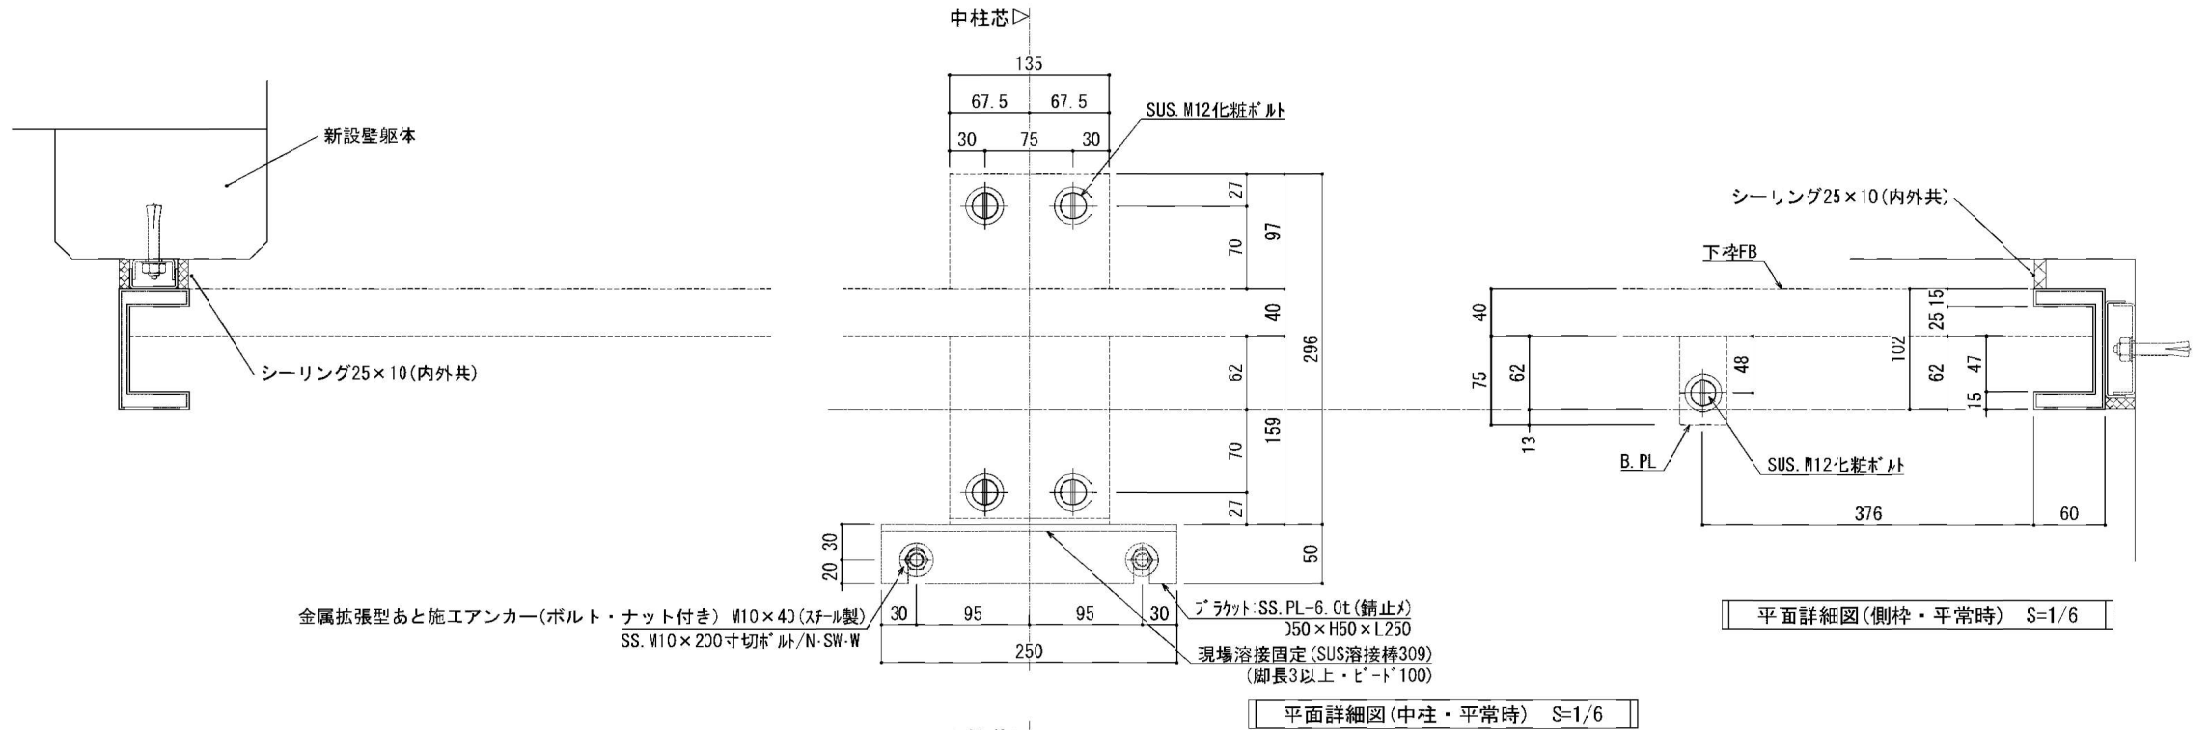

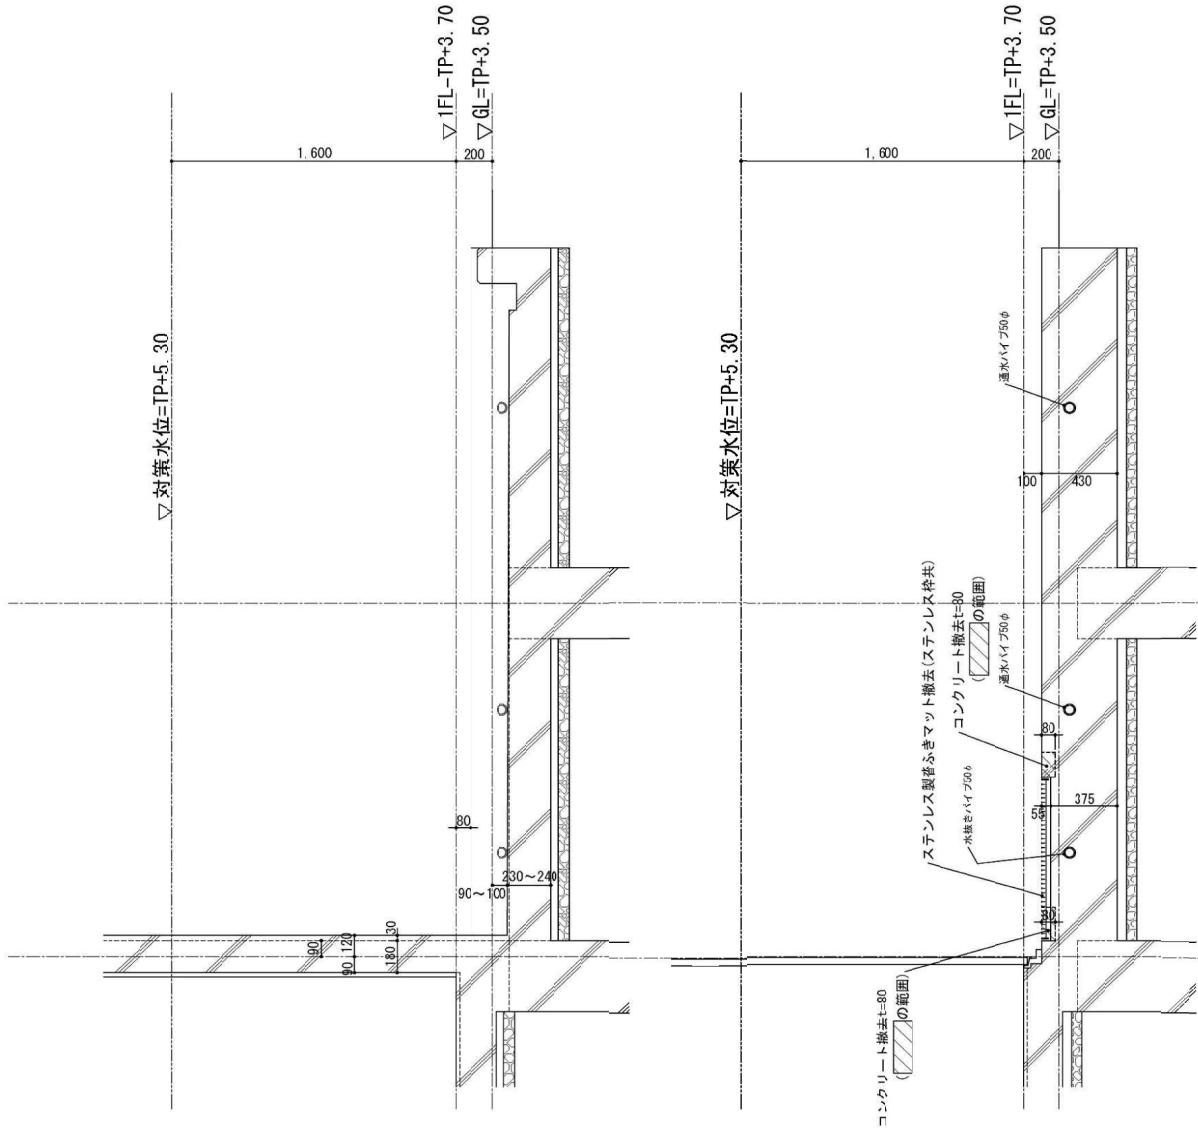

耐水化前 平面・断面詳細図 1/40

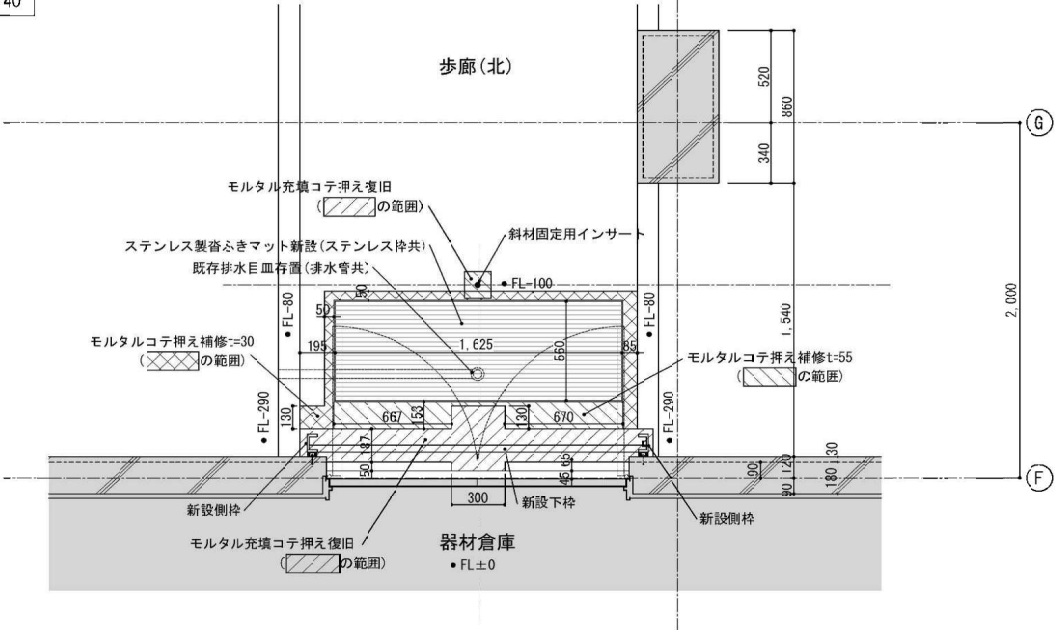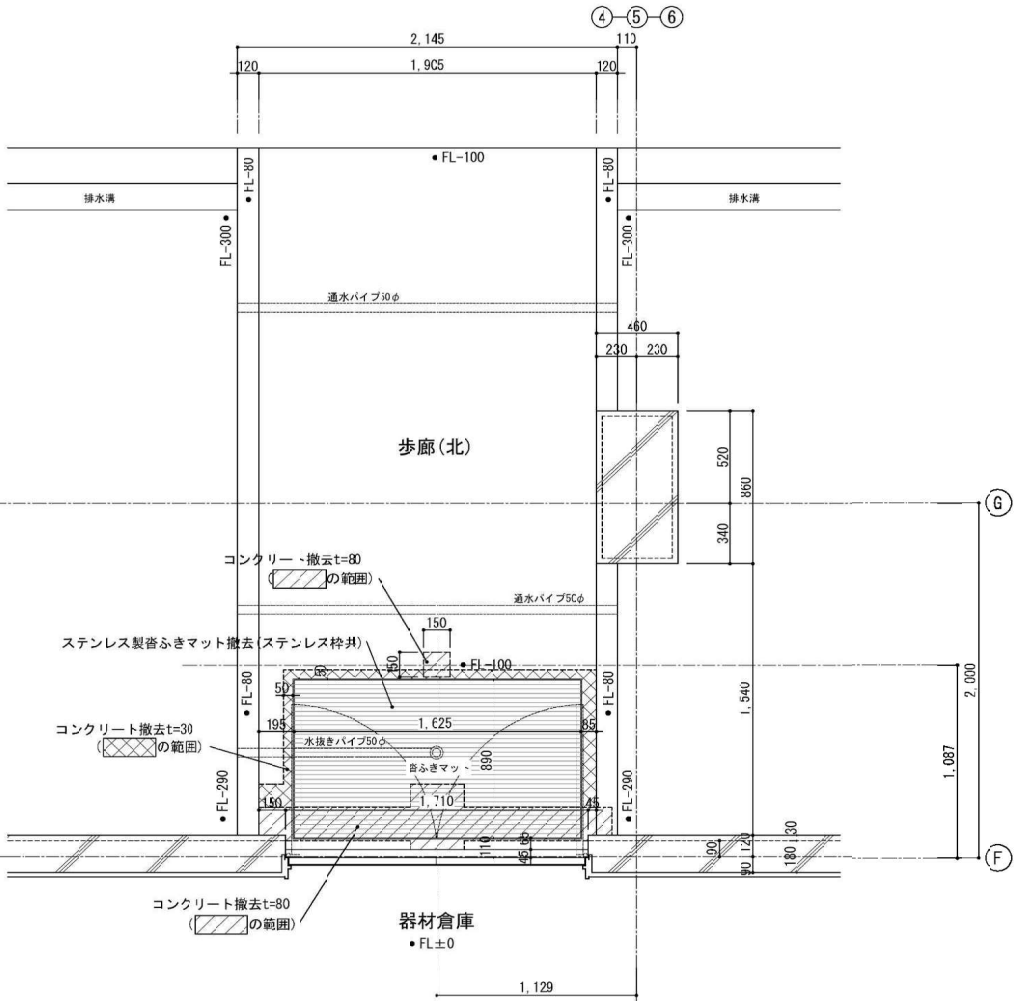

耐水化後 平面図 1/40





断面図 S=1/1

平面図 S=1/2





【1-02】 W1,625×D560 計1箇所
【1-03】 W1,625×D560 計1箇所
新設沓ふきマット詳細図

注記：各部位はステンレス製とし、形状寸法・仕様はメーカーの標準仕様による。



令和5年度竹原浄化センター耐水化実施設計業務			
工 事 名	竹原浄化センター耐水化工事		
工事場所	広島県竹原市下野町字吉良崎		
図面番号	A-12	縮尺	図 示
図面名	管理棟-1：部分詳細図(6)		
竹 原 市			

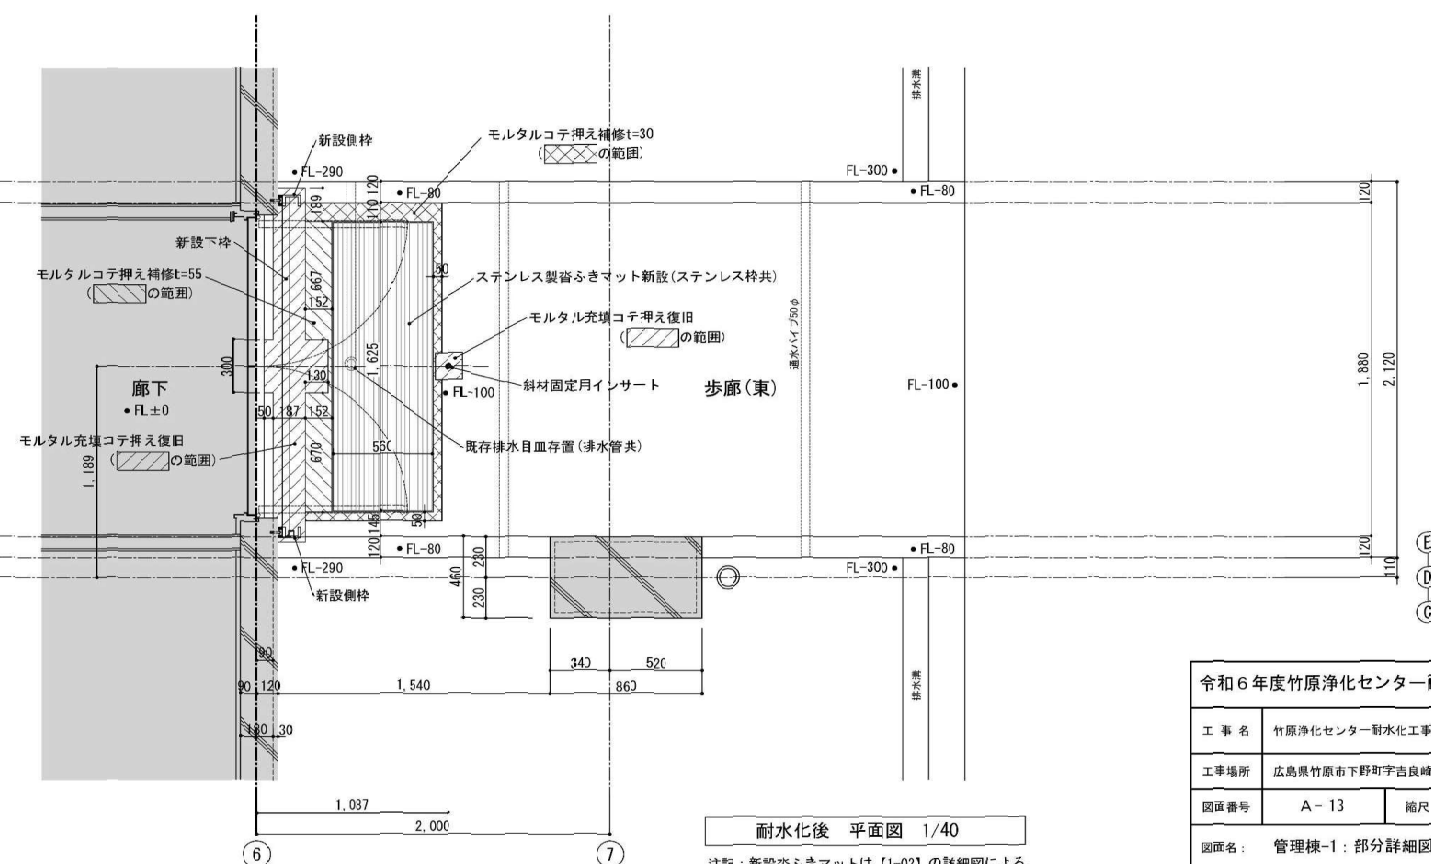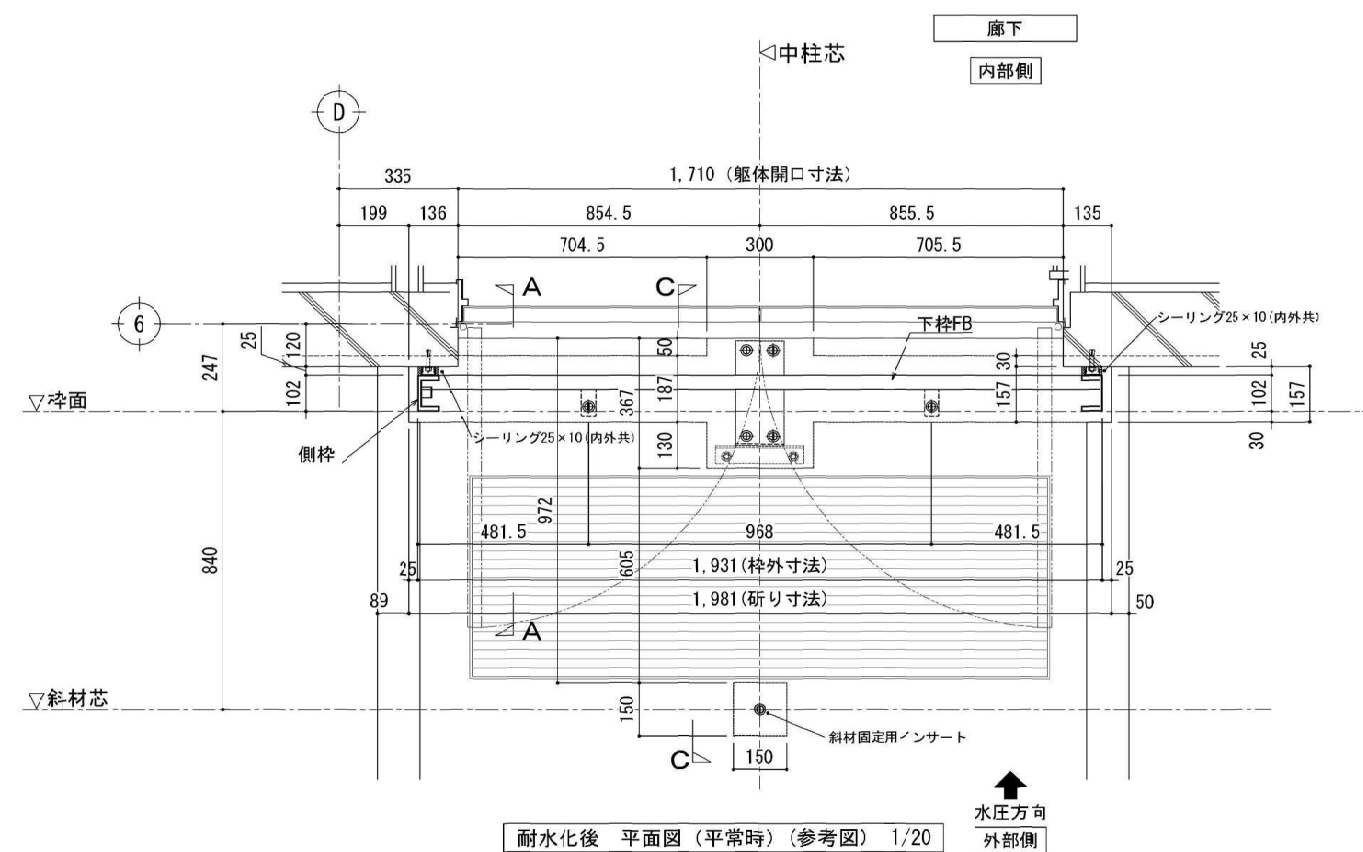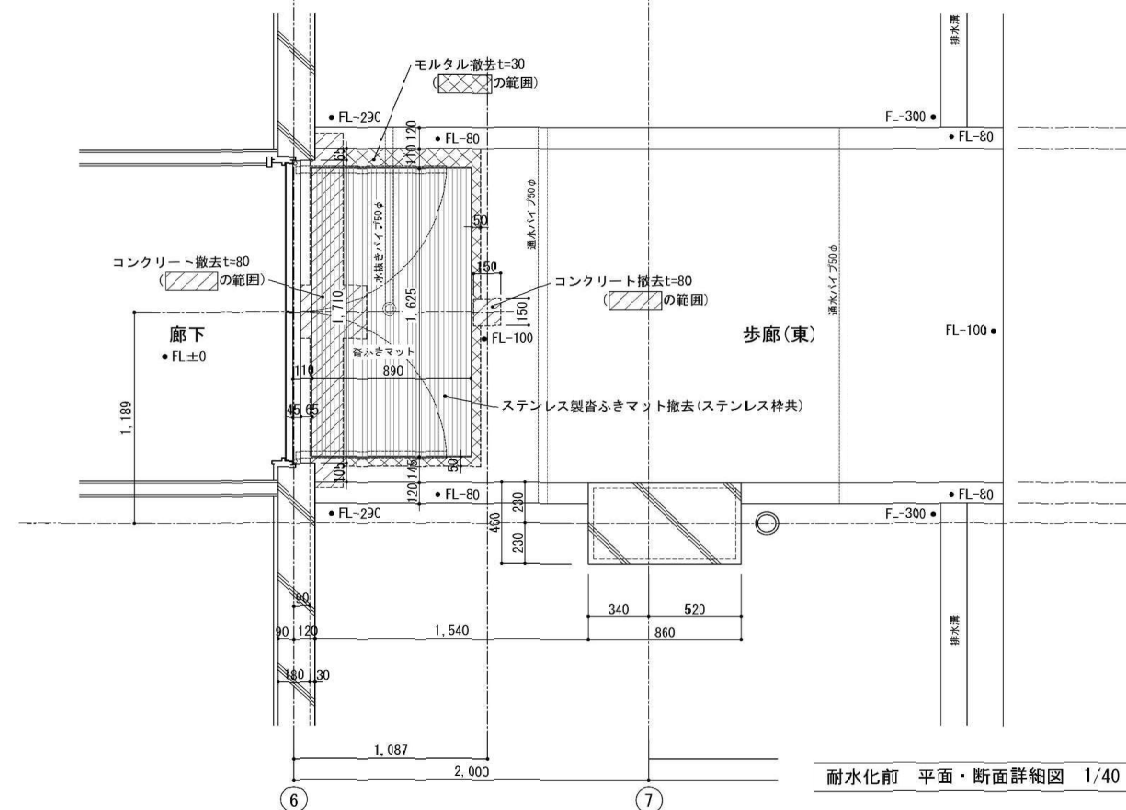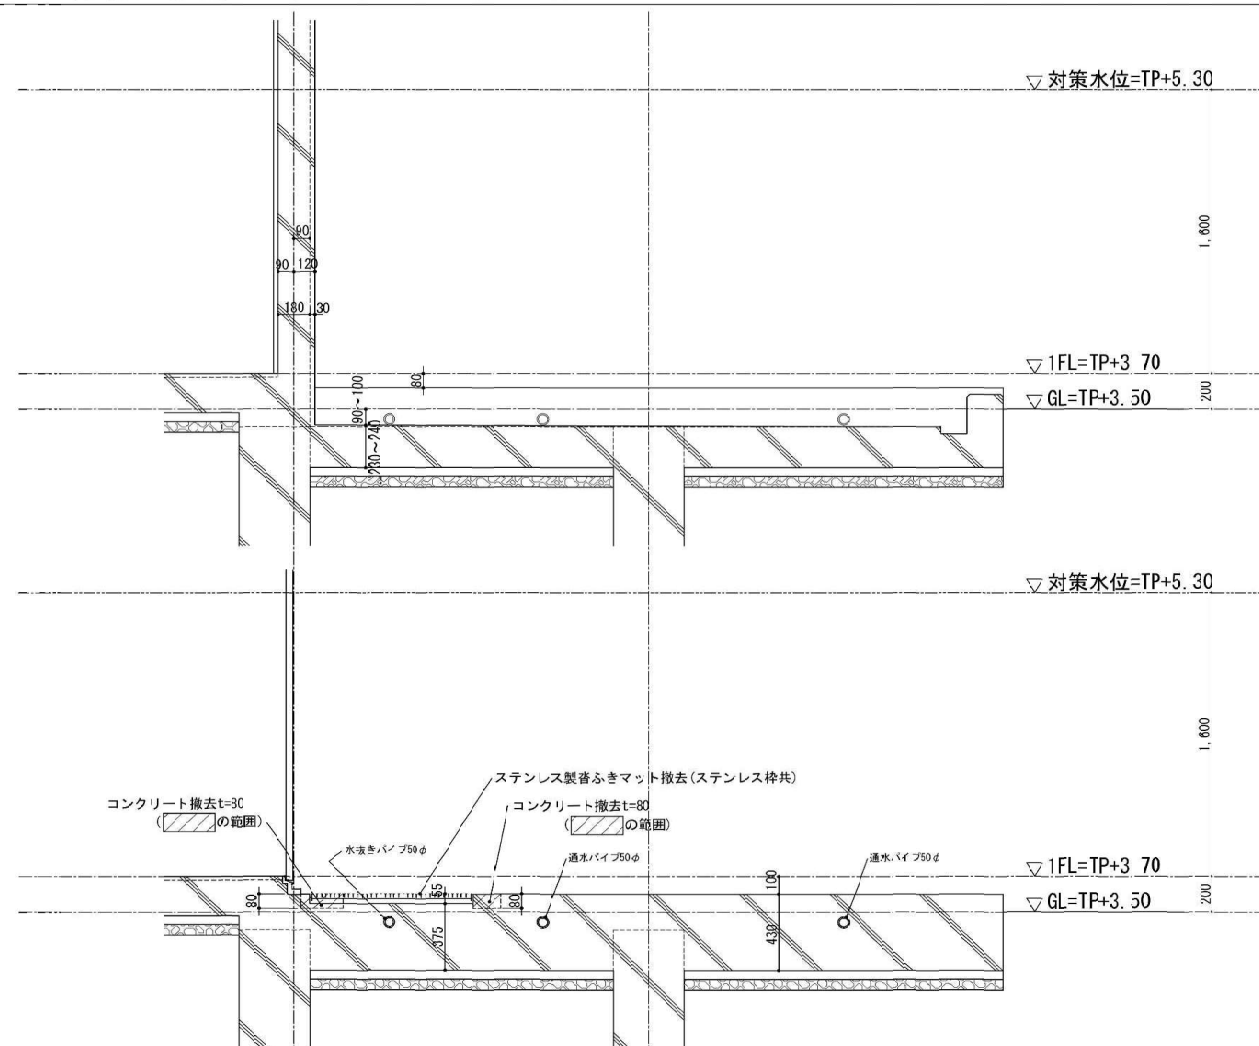


令和6年度竹原浄化センター新水化実施設計業務			
工 事 名	竹原浄化センター新水化工事		
工事場所	広島県竹原市下野町字吉良崎		
図面番号	A-13	縮尺	図 示
図面名： 管理棟-1：部分詳細図(7)			
竹 原 市			

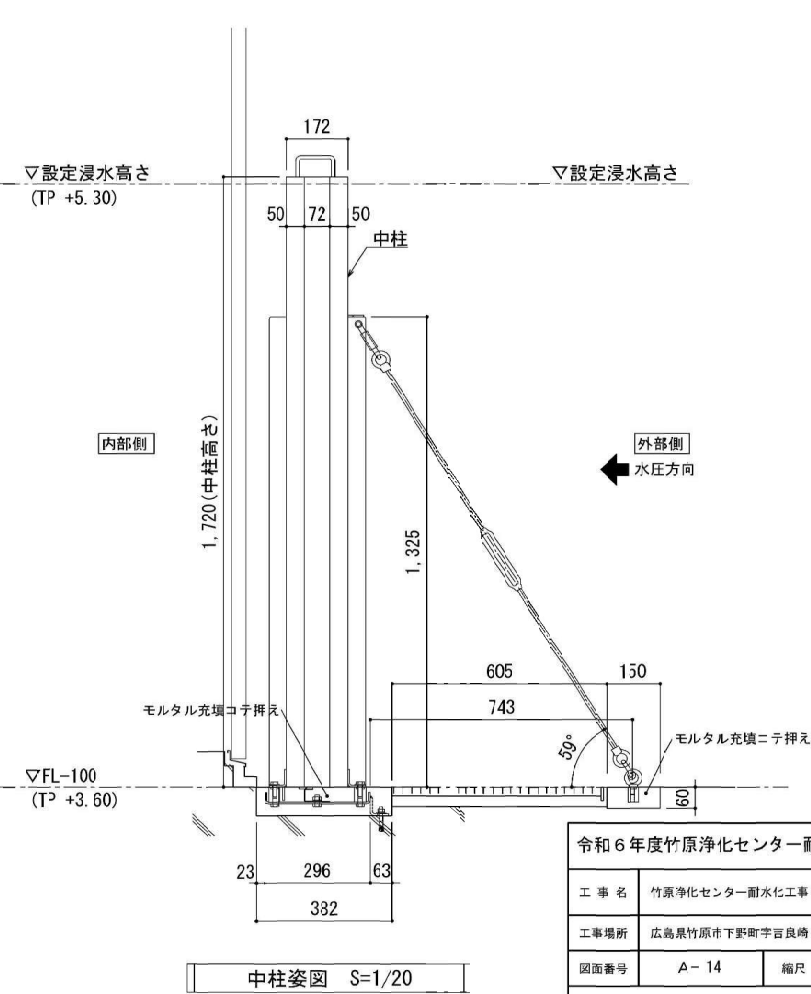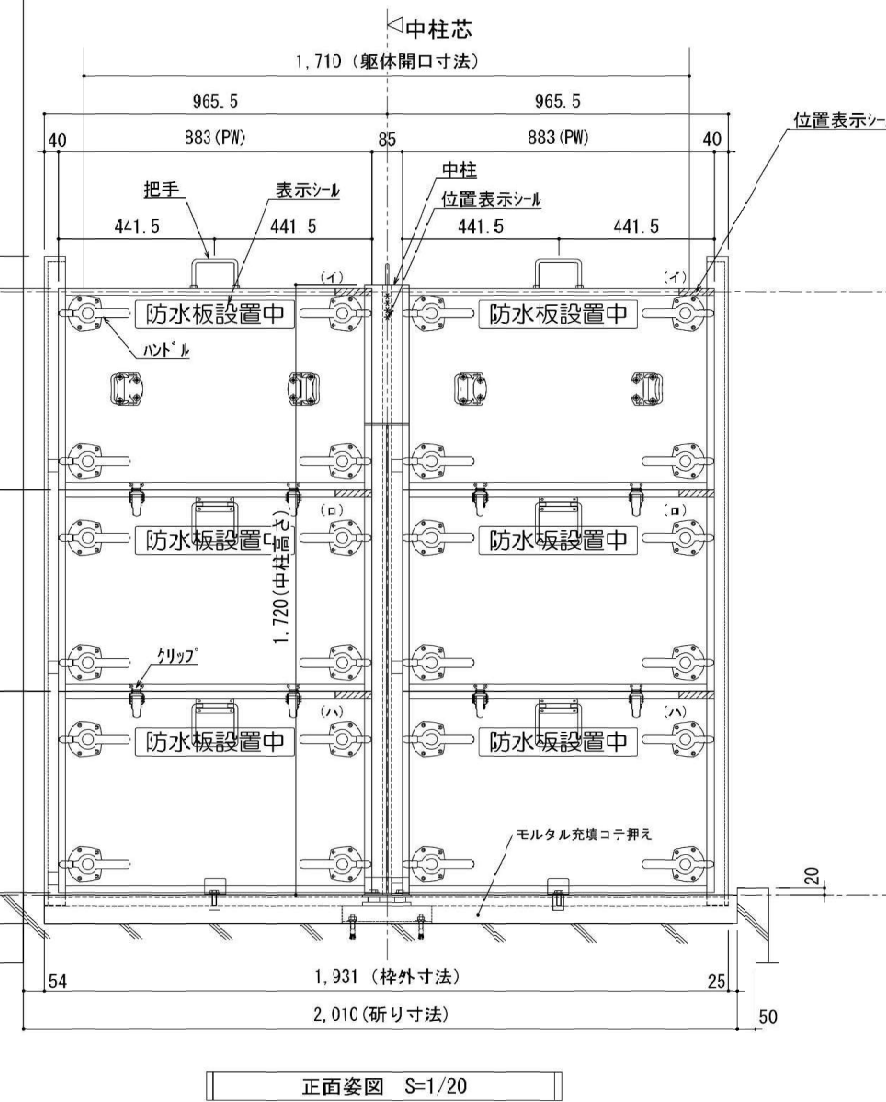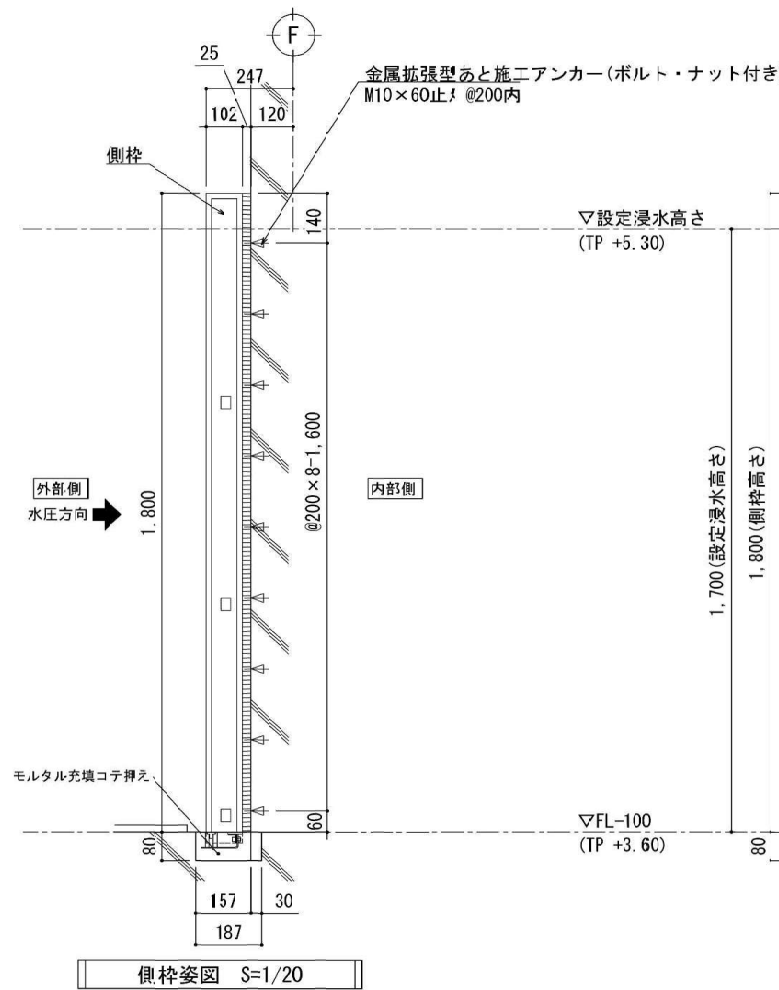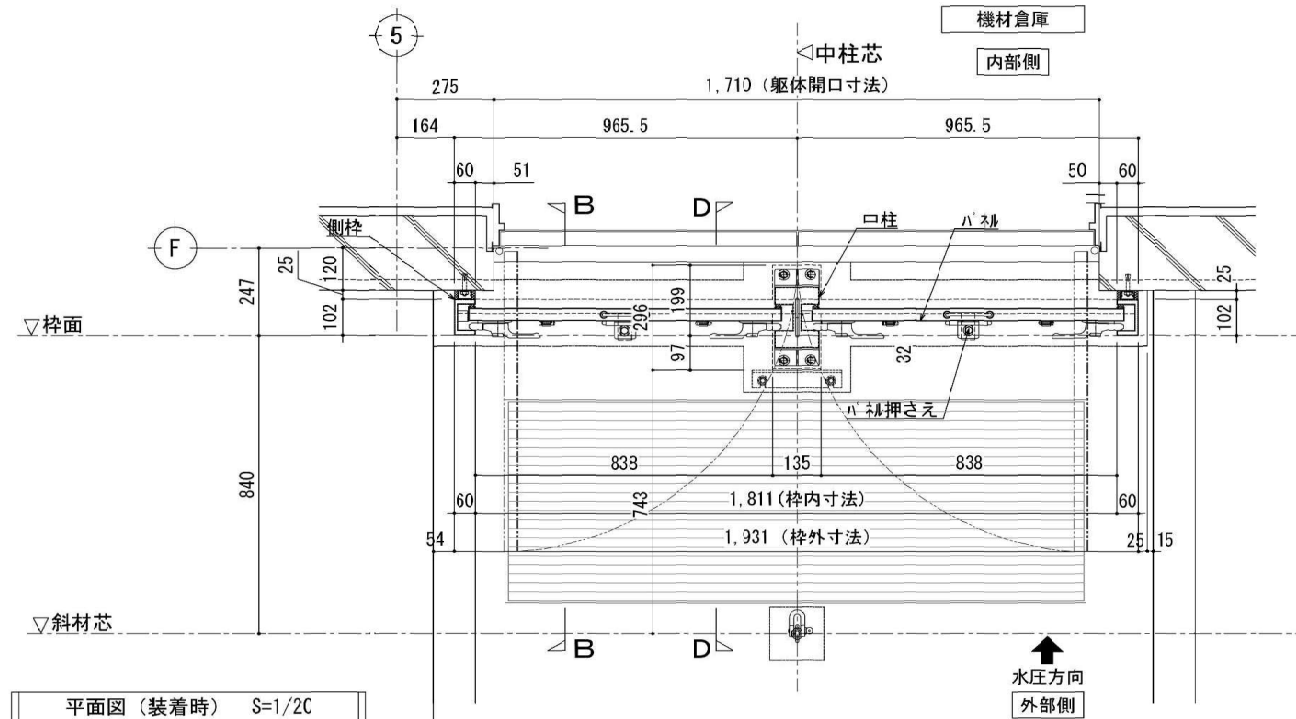



令和6年度竹原浄化センター耐水化実施設計業務			
工事名	竹原浄化センター耐水化工事		
工事場所	広島県竹原市下野町字吉良崎		
図面番号	A-14	縮尺	区示
図面名: 管理棟-1 部分詳細図(8)			
竹原市			

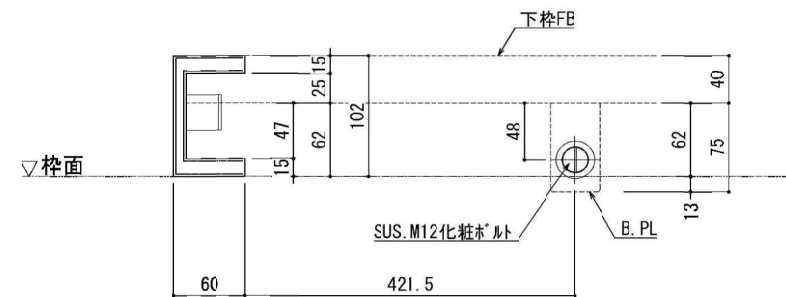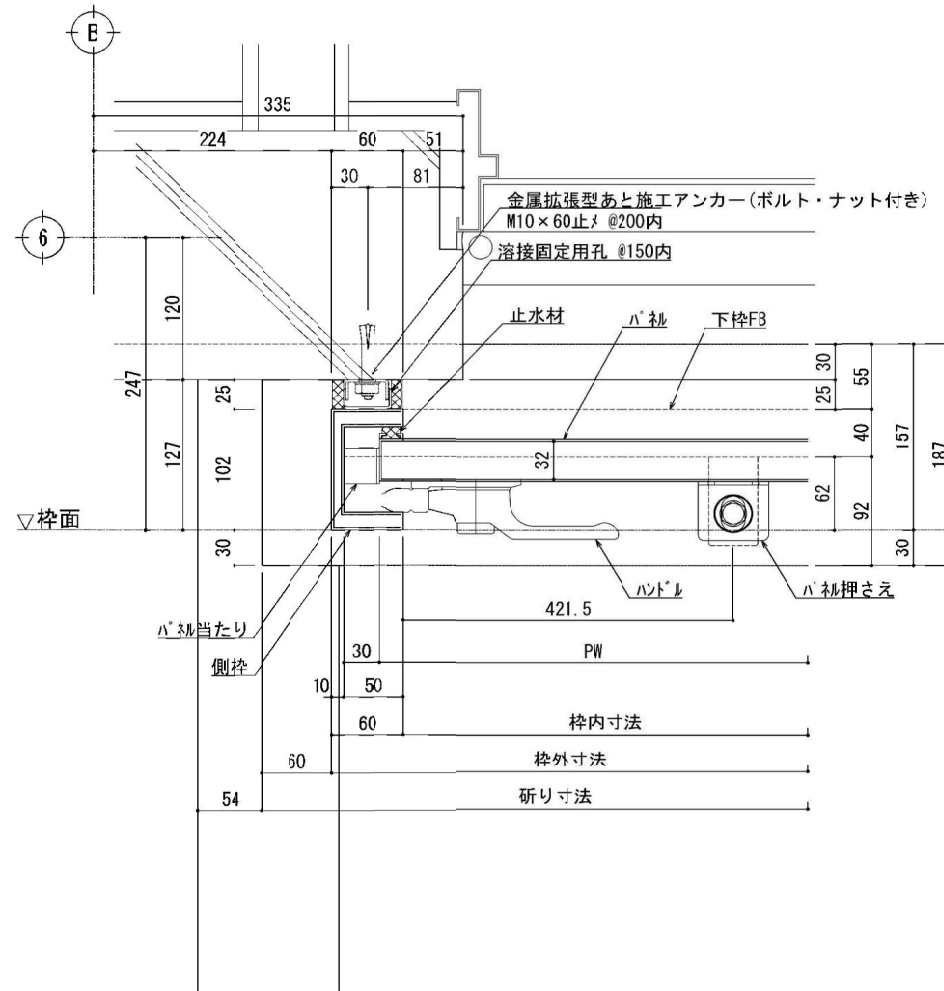

平面詳細図(側枠・平常時) S=1/6


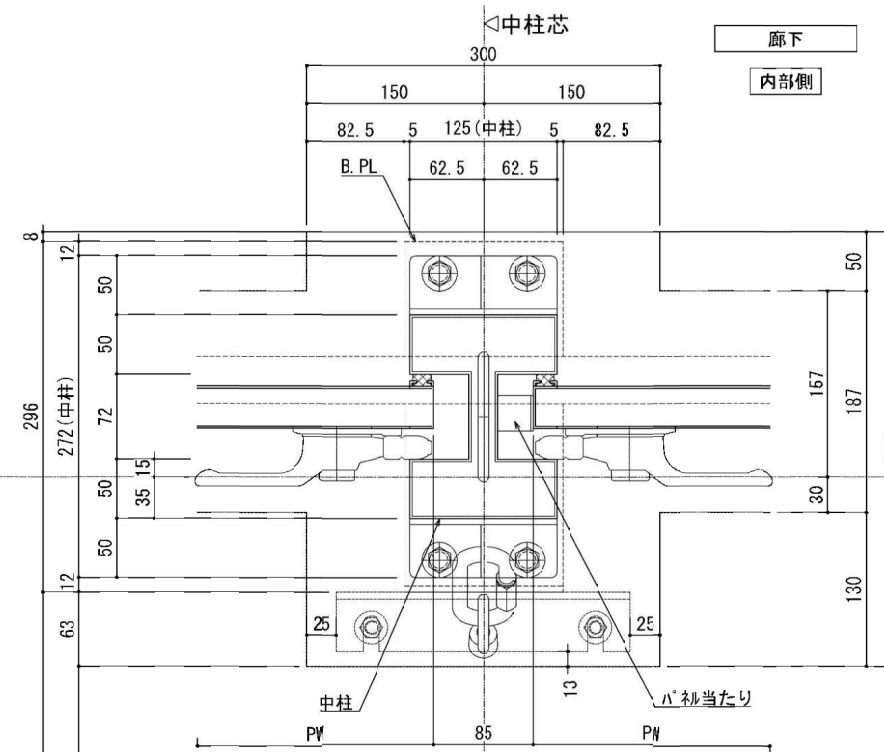


平面詳細図(装着時) S=1/6

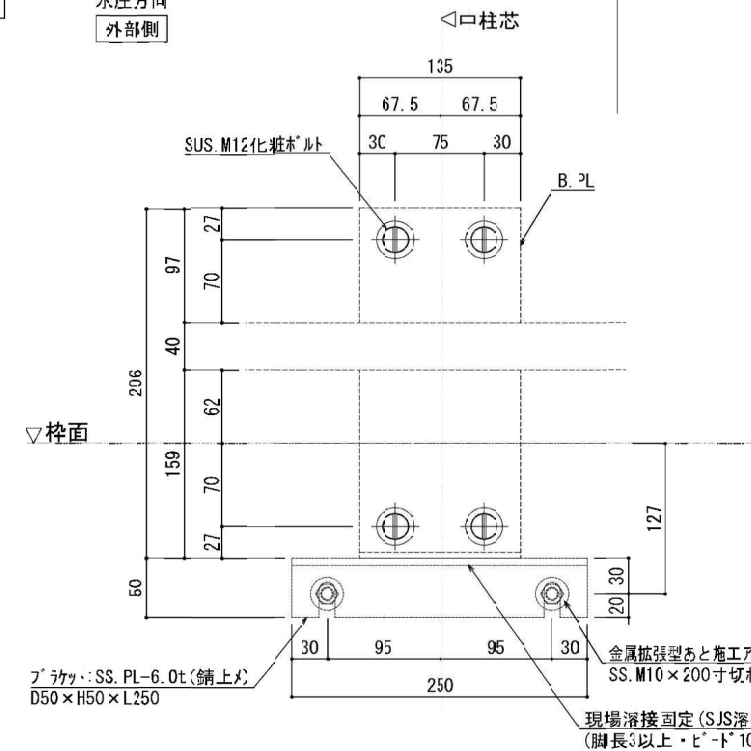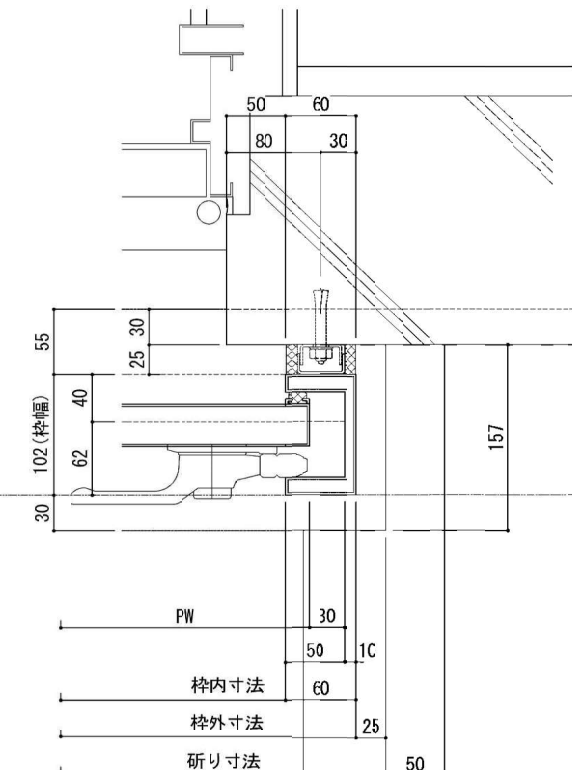


平面詳細図(中柱・平常時) S=1/6

令和5年度竹原浄化センター耐水化実施設計業務			
工 事 名	竹原浄化センター耐水化工事		
工事場所	広島県竹原市下野町字吉良崎		
図面番号	A-15	縮尺	図 示
図面名:	管理棟-1: 部分詳細図(9)		
竹 原 市			

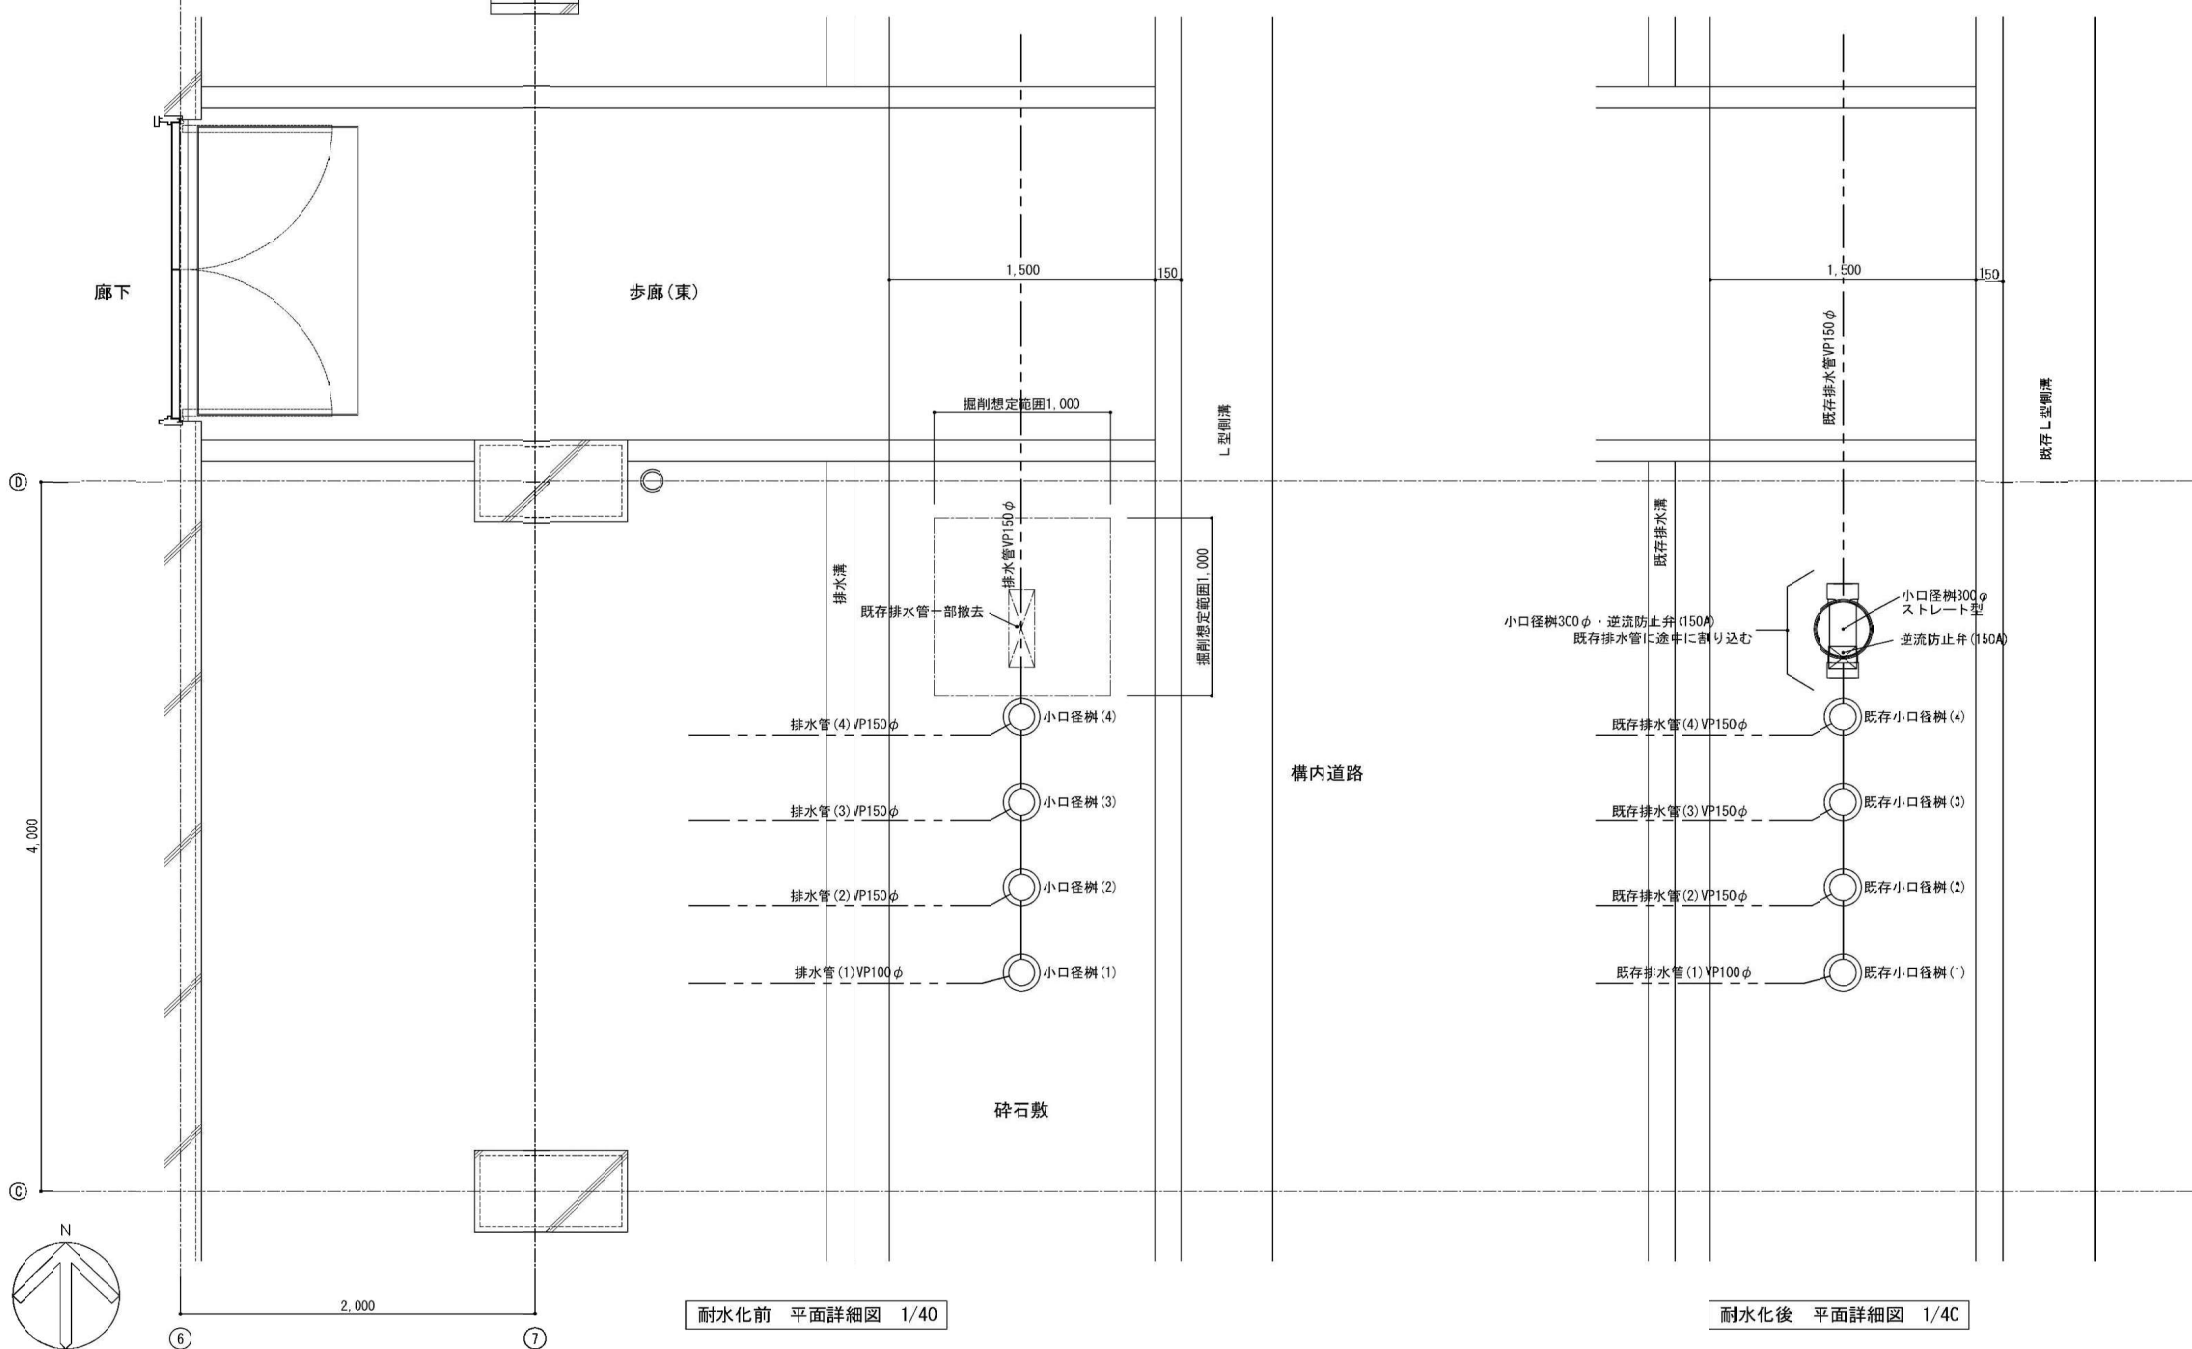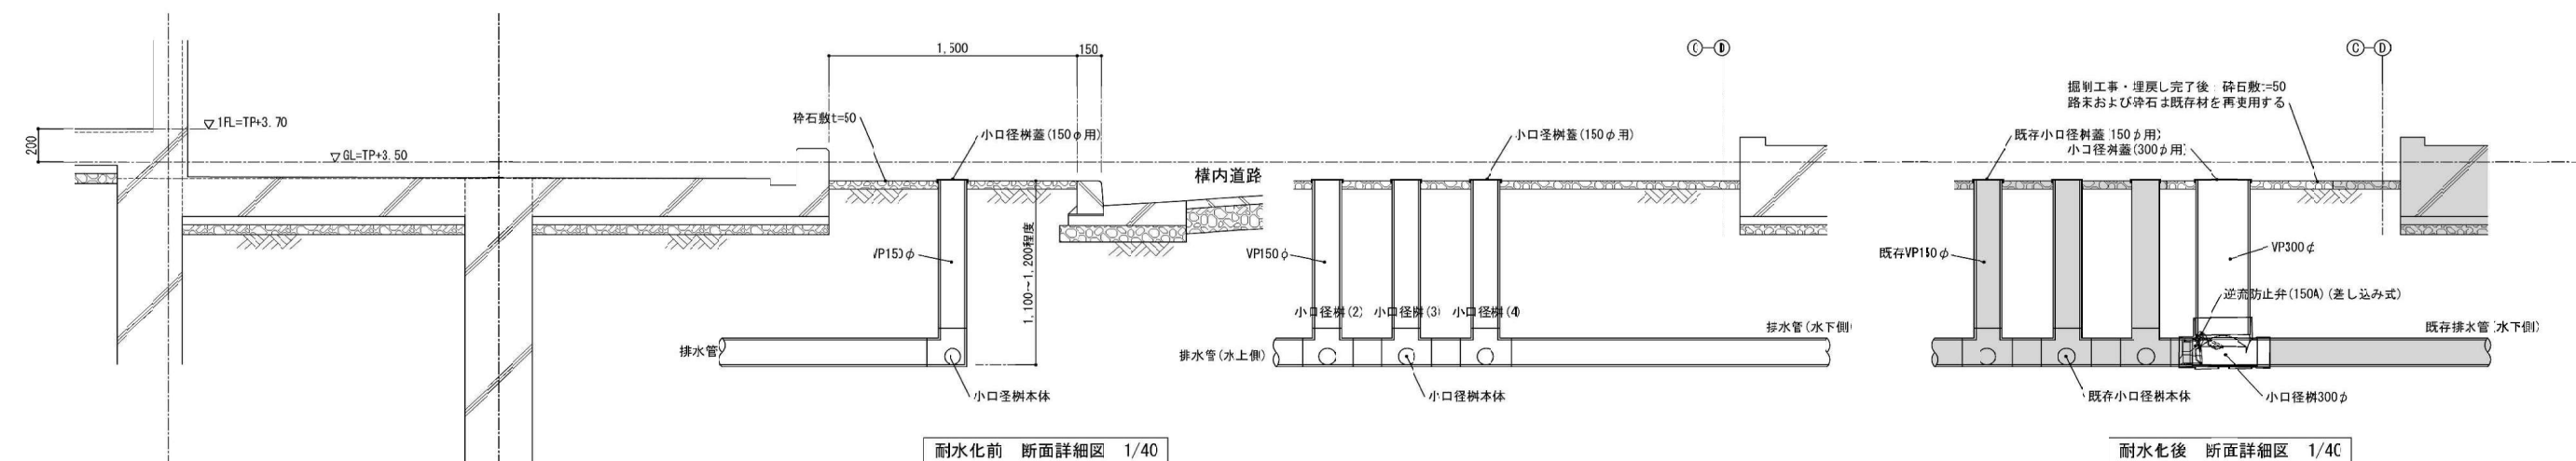


令和5年度竹原浄化センター耐水化実施設計業務			
工事名	竹原浄化センター耐水化工事		
工事場所	広島県竹原市下野町宇吉良崎		
区画番号	A-17	縮尺	図示
区画名: 管理棟-1: 部分詳細図(11)			
竹原市			

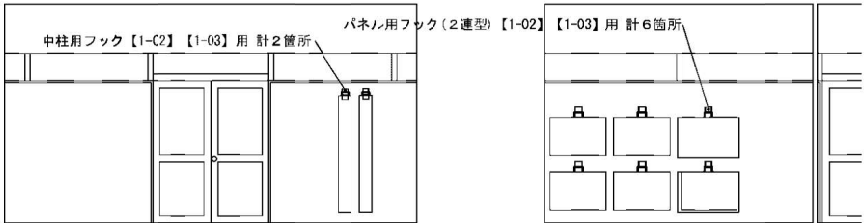

器材倉庫 A展開図 1/100

器材倉庫 B展開図 1/100


注記：各フックの取付位置・取付高さは、施設管理者と協議の上で決定とする。

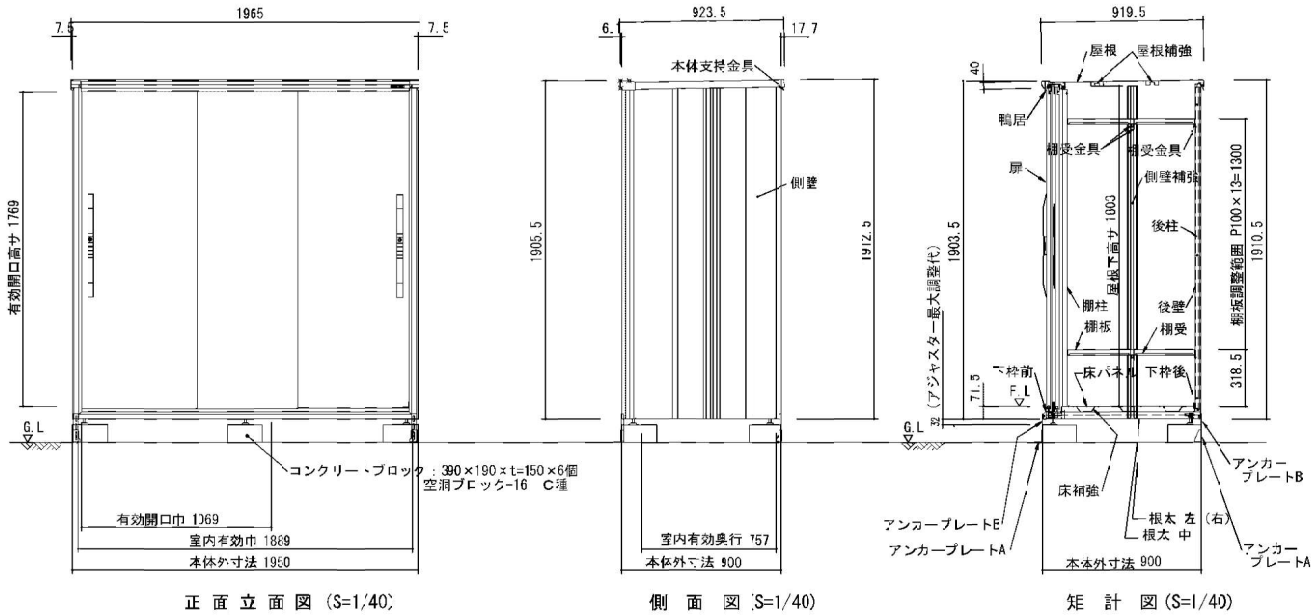

正面立面図 (S=1/40)

側面図 (S=1/40)

矩計図 (S=1/40)

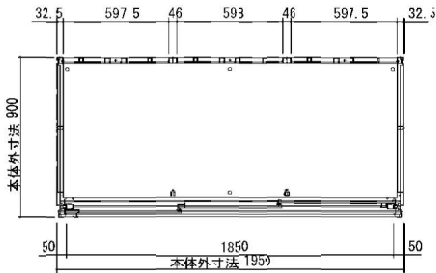

平面図 (S=1/40)

部 材 名	厚さ(㎜)	材 質
屋 根	0.6	JIS G3222 塗装溶融55%アルミニウム-亜鉛合金めっき鋼板 CGLCC
屋 根 補 強	0.6	JIS G3222 塗装溶融55%アルミニウム-亜鉛合金めっき鋼板 CGLCC
鴨 居	0.8	JIS G3222 塗装溶融55%アルミニウム-亜鉛合金めっき鋼板 CGLCC
後 柱	1.0	JIS G3222 塗装溶融55%アルミニウム-亜鉛合金めっき鋼板 CGLCC
側 壁	0.5	JIS G3222 塗装溶融55%アルミニウム-亜鉛合金めっき鋼板 CGLCC
側 壁 補 強	0.5	JIS G3222 塗装溶融55%アルミニウム-亜鉛合金めっき鋼板 CGLCC
扉	0.6	JIS G3222 塗装溶融55%アルミニウム-亜鉛合金めっき鋼板 CGLCC
後 壁	0.5	JIS G3222 塗装溶融55%アルミニウム-亜鉛合金めっき鋼板 CGLCC
扉板	下 枠 前	0.6 JIS G3222 塗装溶融55%アルミニウム-亜鉛合金めっき鋼板 CGLCC
	下 枠 後	0.6 JIS G3222 塗装溶融55%アルミニウム-亜鉛合金めっき鋼板 CGLCC
	床パネル	0.6 JIS G3222 塗装溶融55%アルミニウム-亜鉛合金めっき鋼板 CGLCC
	床 補 強	0.6 JIS G3221 溶融55%アルミニウム-亜鉛合金めっき鋼板 SGICC
	根太 左(右)	0.5 JIS G3221 溶融55%アルミニウム-亜鉛合金めっき鋼板 SGICC
	根 太 中	1.2 JIS G3221 溶融55%アルミニウム-亜鉛合金めっき鋼板 SGICC
	ボルト	— 一般構造用圧延鋼材 SS400相当品 + 溶融亜鉛アルミニウム合金めっき
アジャスターボルト	カップ	2.3 熱処理鋼板 SPH-C-PR相当品 + 溶融亜鉛アルミニウム合金めっき
棚 柱		1.2 JIS G3222 塗装溶融55%アルミニウム-亜鉛合金めっき鋼板 CGLCC
本体支持金具		1.6 JIS G33C2 溶融亜鉛めっき鋼板 SGHC (後塗装)
アンカープレートA		2.3 JIS G33C2 溶融亜鉛めっき鋼板 SGHC (後塗装)
アンカープレートB		1.6 JIS G33C2 溶融亜鉛めっき鋼板 SGHC (後塗装)
アンカープレートC		2.3 JIS G33C2 溶融亜鉛めっき鋼板 SGHC (後塗装)

注記： 株)淀川製鋼所「淀物置 エスモ EBF-1909A型」同等品とする。
注記： 製品は据え置きとし、設置位置は施設管理者の指示による。
注記： 止水板収納時に、止水板同士の間には緩衝材(厚さ80mmの発砲スチロール等)を挟んで保管する。

令和 5 年度竹原浄化センター耐水化実施設計業務			
工 事 名	竹原浄化センター耐水化工事		
工事場所	広島県竹原市下野町字吉良崎		
図面番号	A-18	縮尺	図 示
図面名	管理棟-1：部分詳細図(12)		
竹 原 市			