
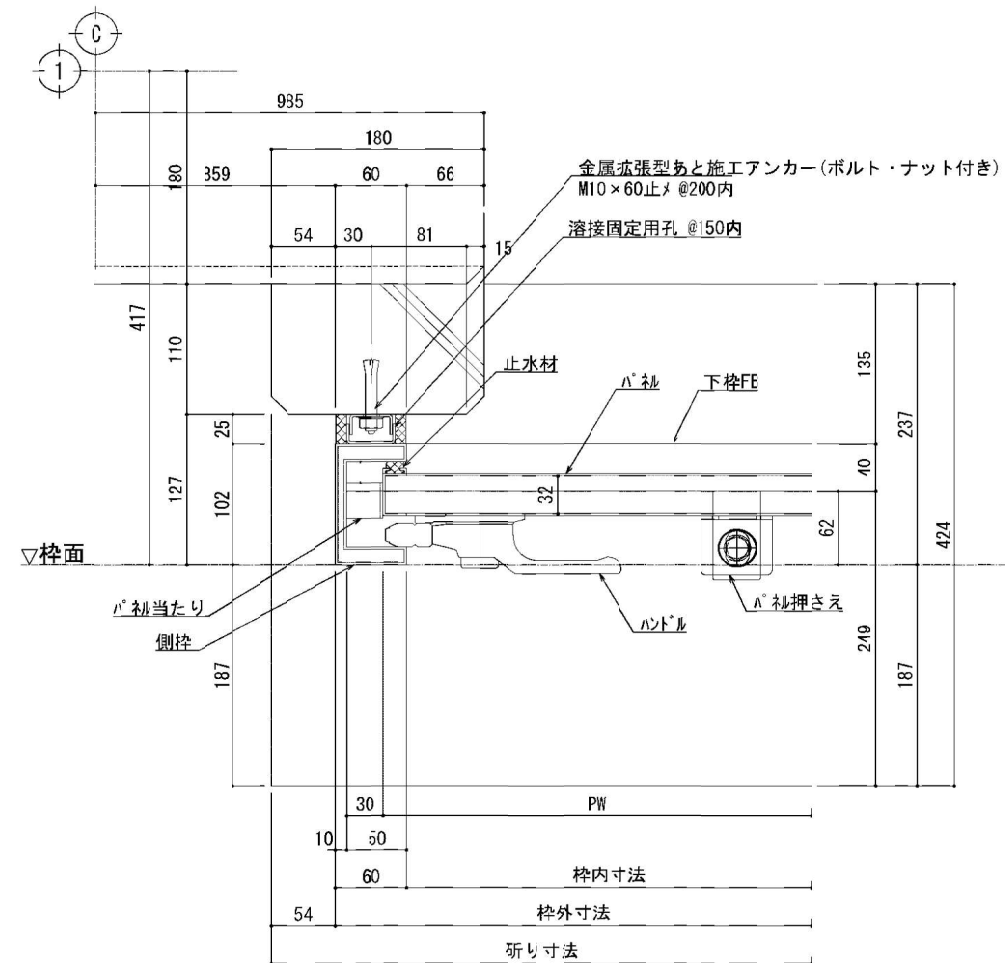
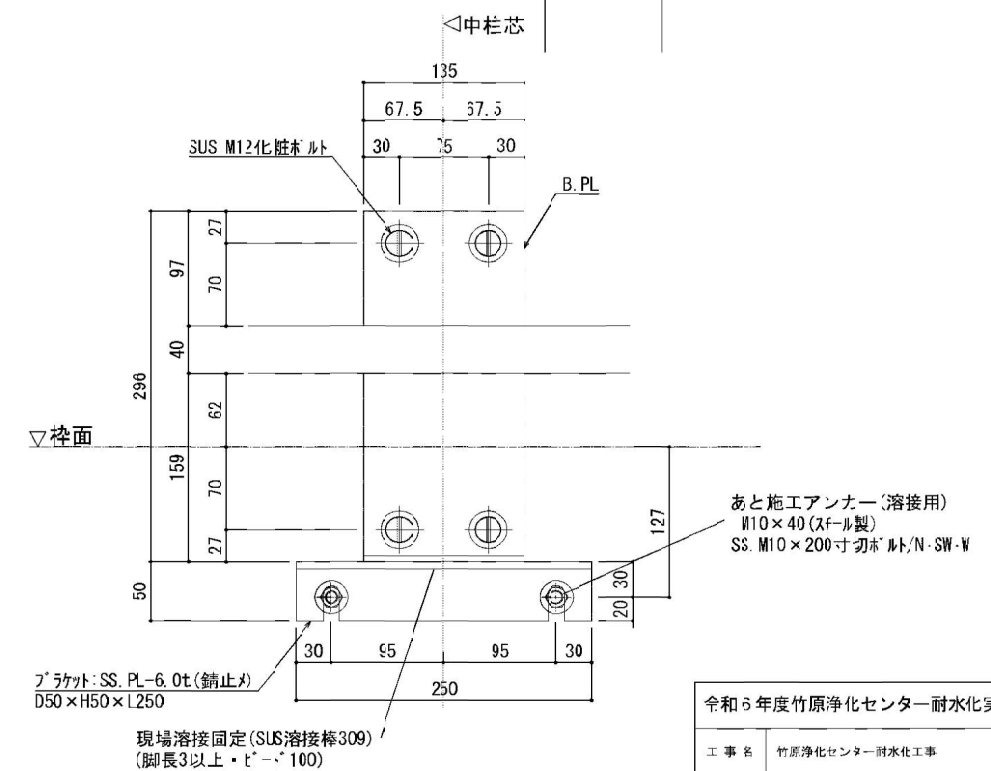
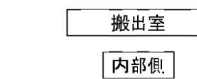



立面詳細図(側枠・平常時) S=1/6


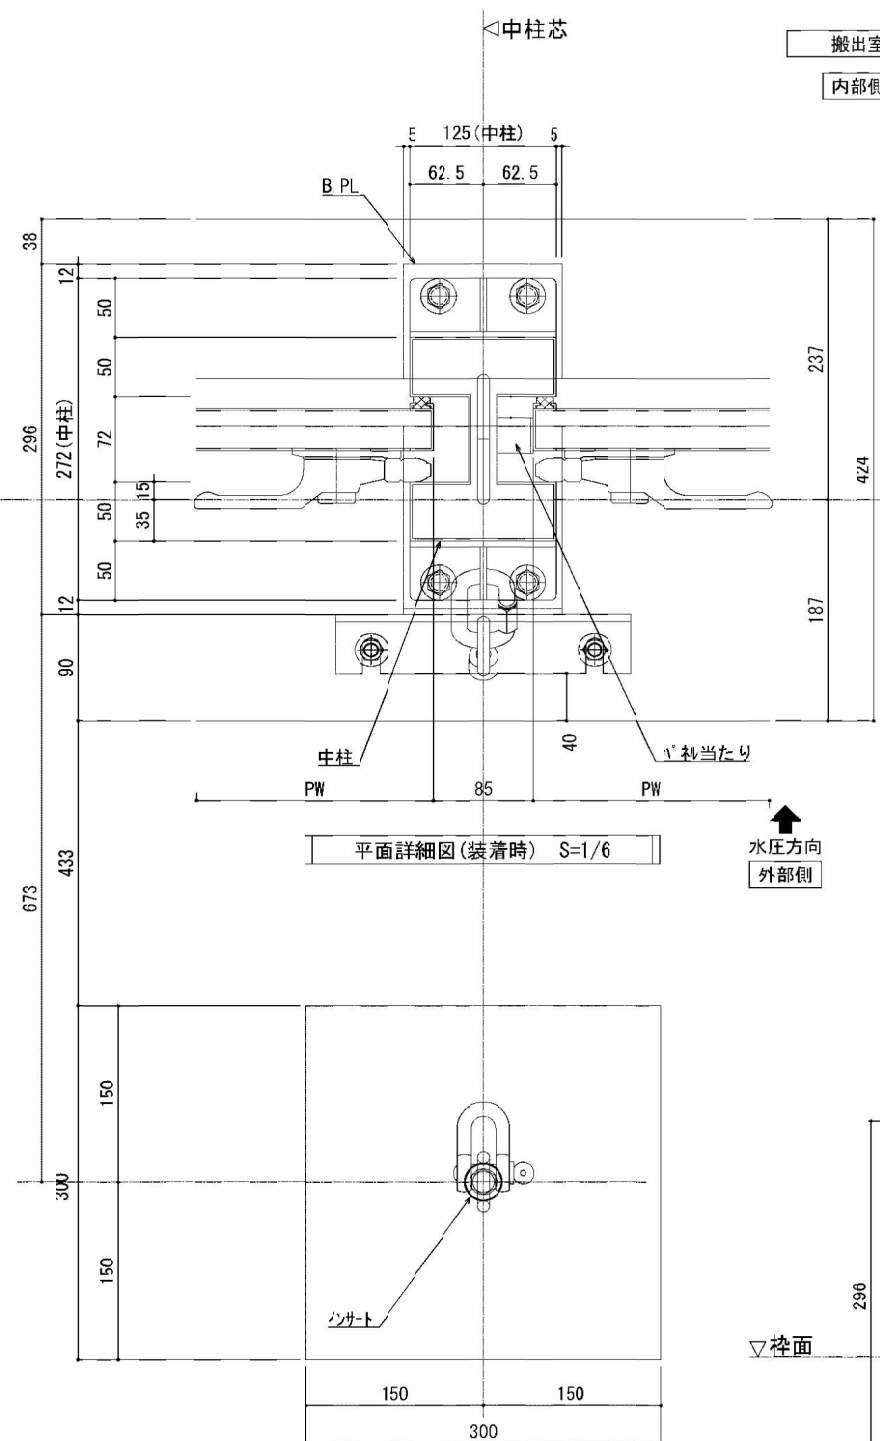


平面詳細図(中柱・平常時) S=1/6



令和５年度竹原浄化センター耐水化実施計画業務			
工 事 名	竹原浄化センター耐水化工事		
工事場所	広島県竹原市下野町字吉長崎		
区画番号	A-30	縮尺	図 示
原画名:	汚泥処理棟：部分詳細図 (4)		
竹 原 市			

アンカー仕様			
種 類	規 格	有効埋込深さ	穿孔径×長さ
金属爪張型あと施工アンカー(溶接用)	10×45	30	0.5×35
金属爪張型あと施工アンカー(ボルト・ナット付き)	M10×60	40	0.5×50
金属爪張型あと施工アンカー(ボルト・ナットなし)	M10×40	40	4.5×45
樹脂系あと施工アンカー	F-8N・8×70	70	9×70

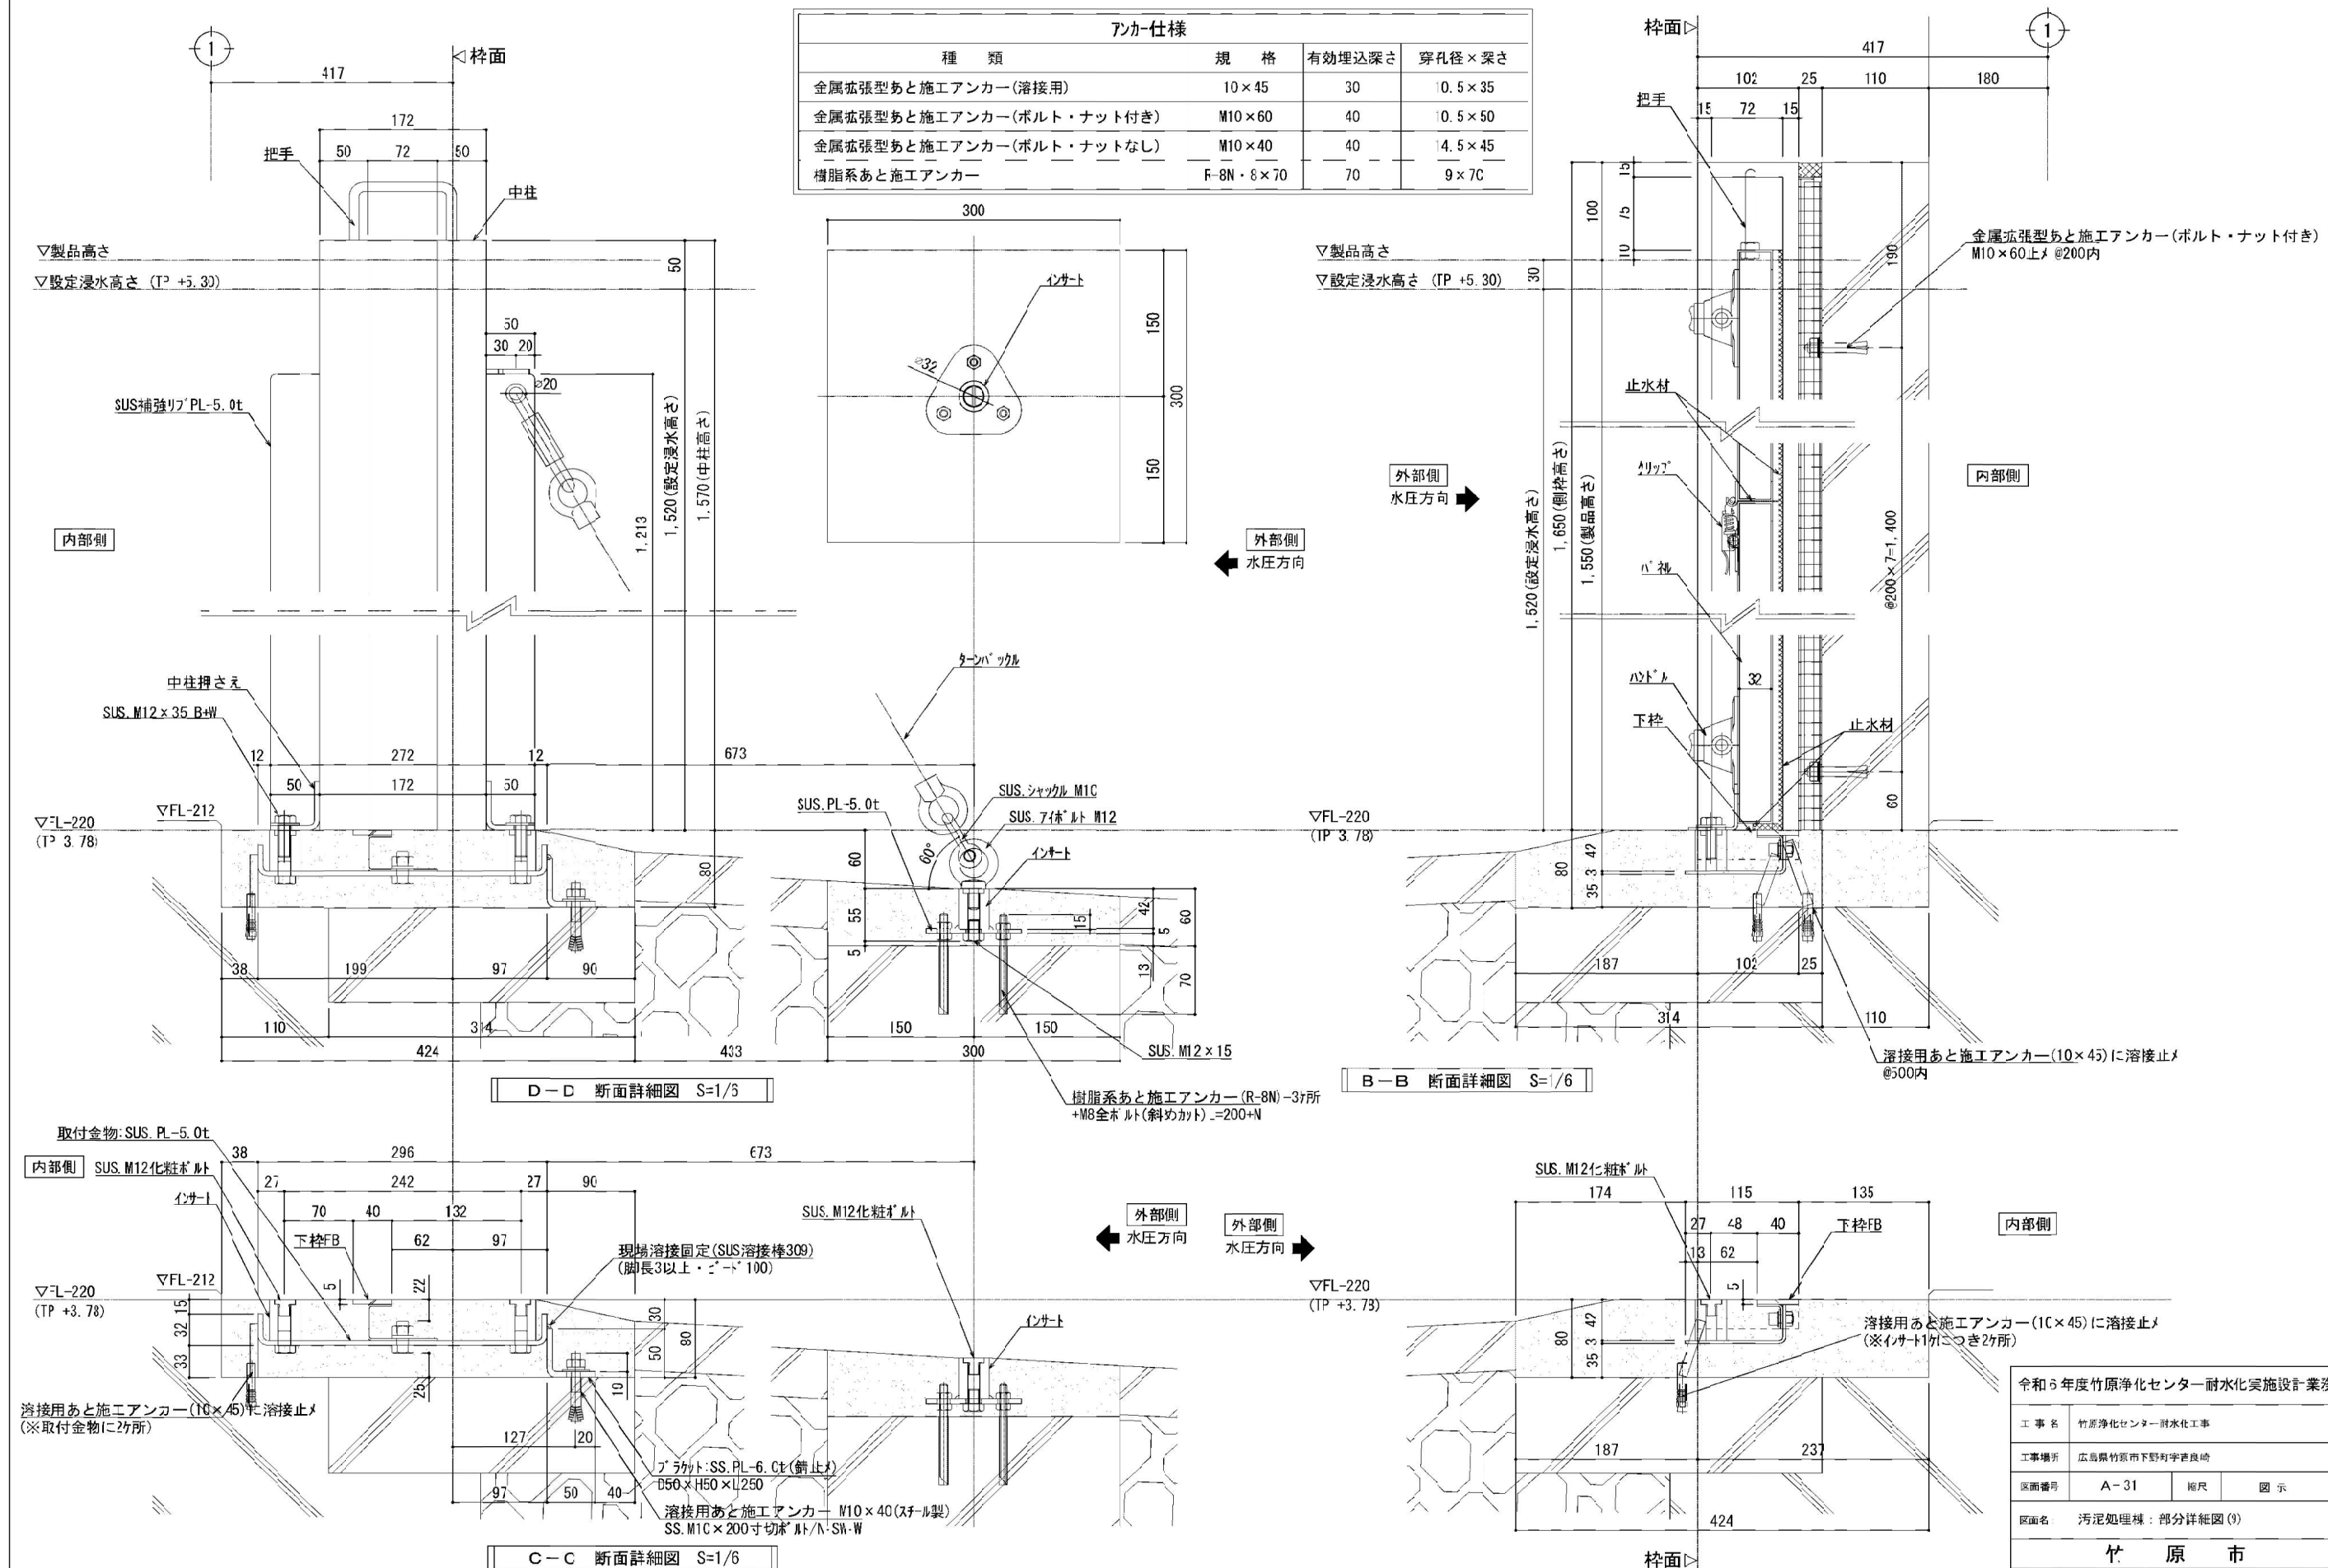


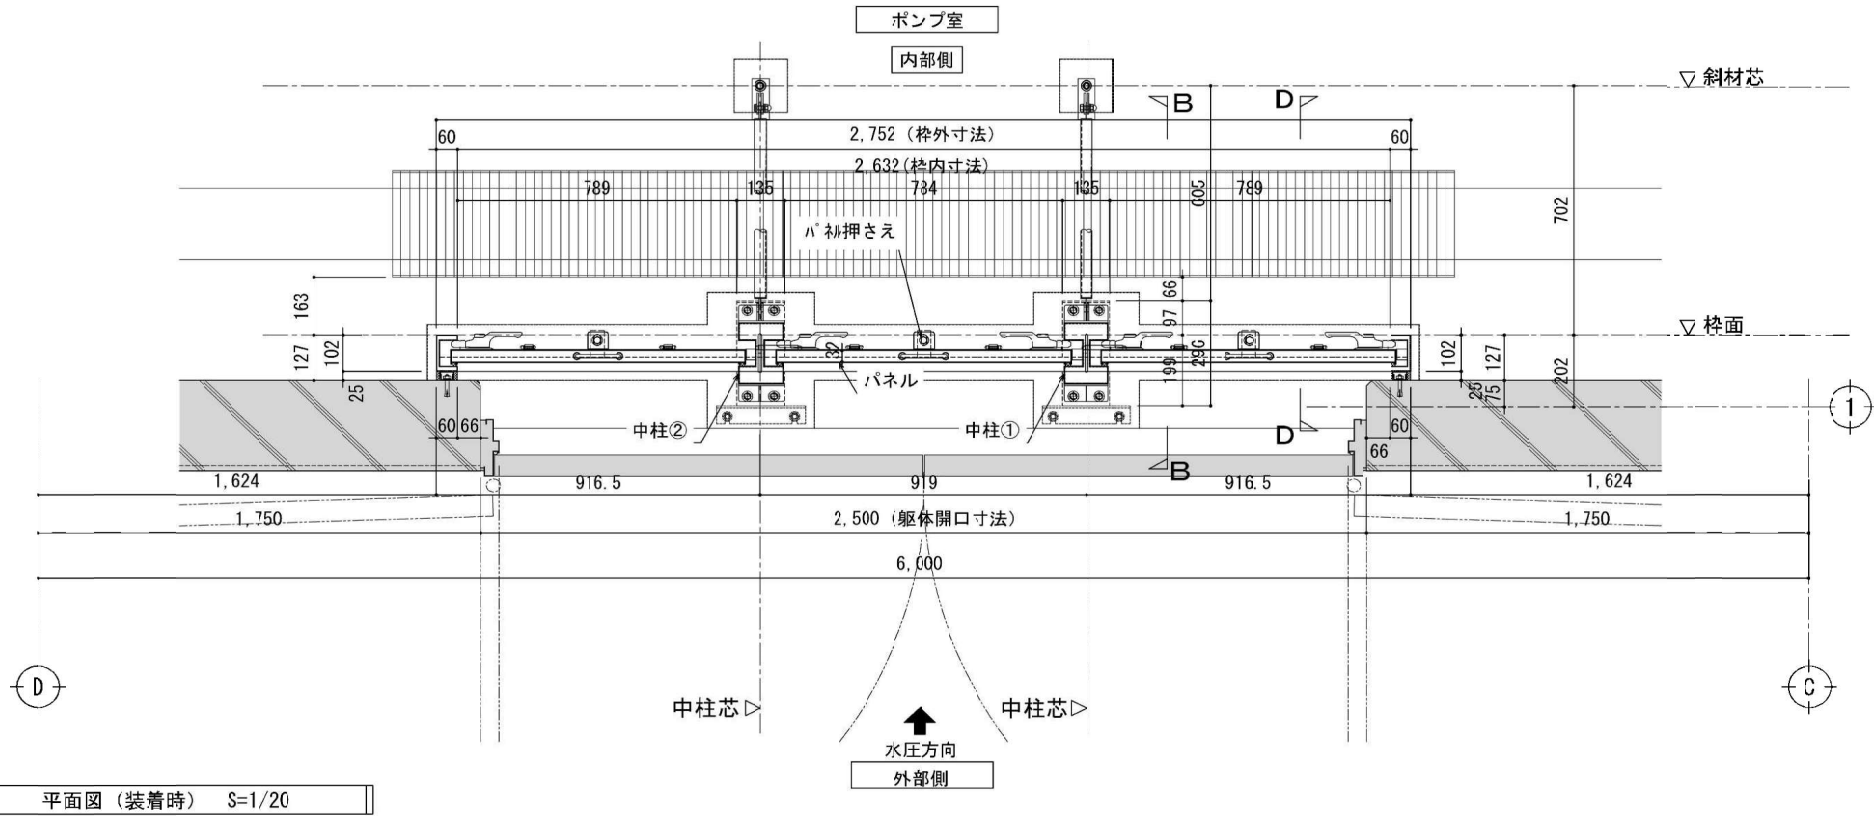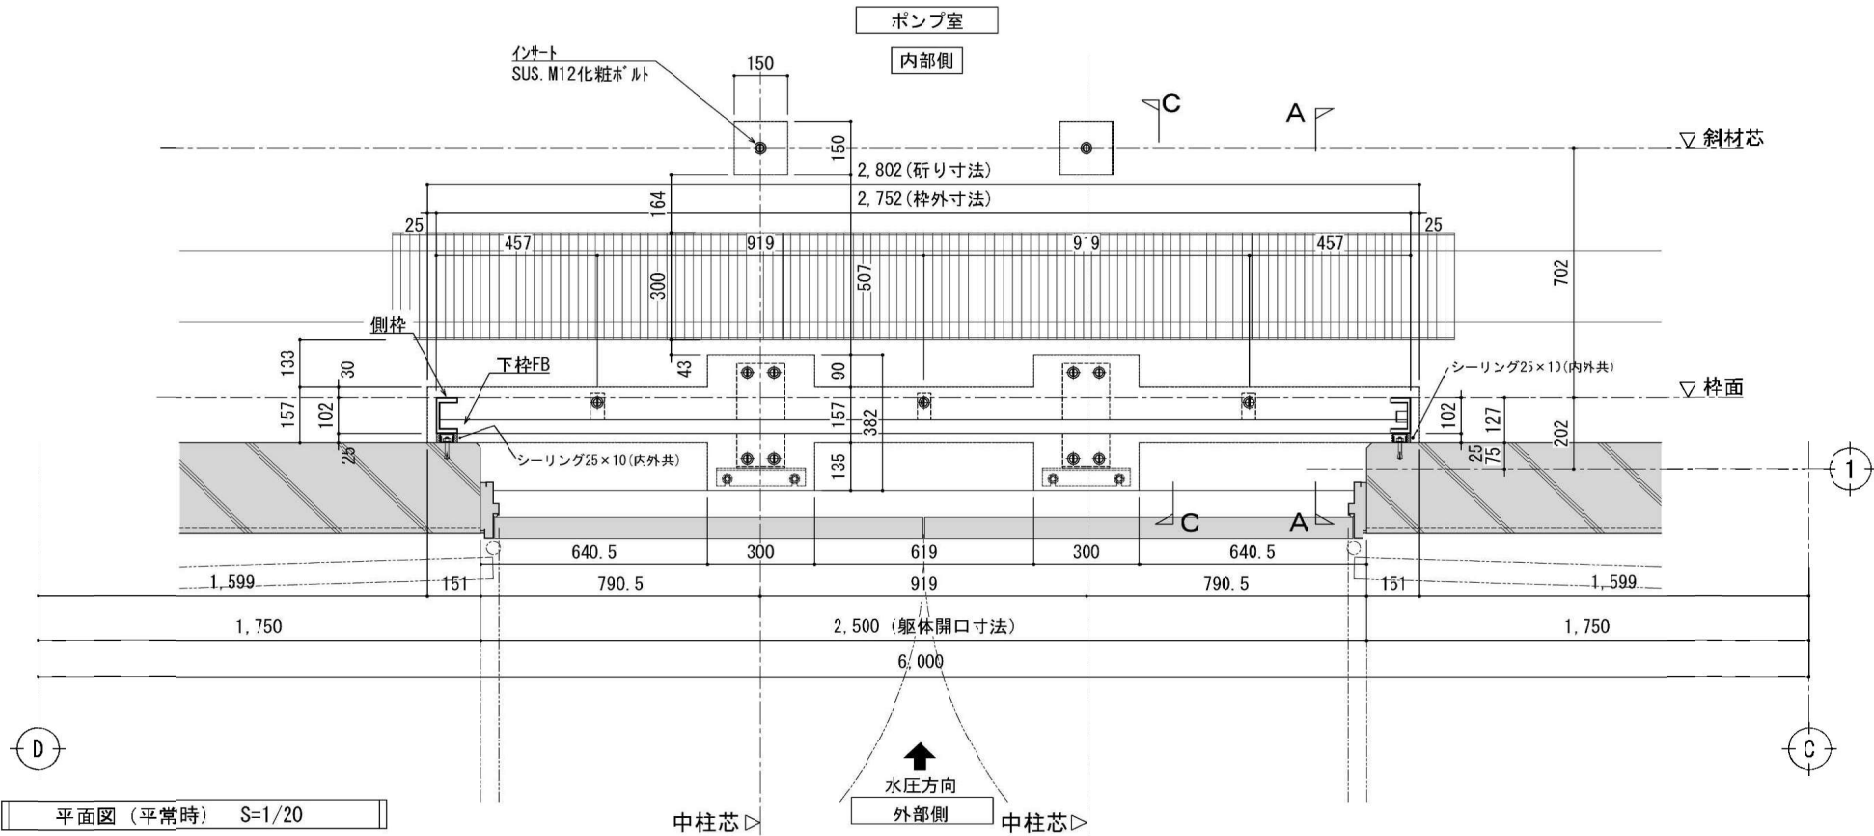


令和5年度竹原浄化センター耐水化実施設計業務			
工事名	竹原浄化センター耐水化工事		
工事場所	広島県竹原市下野町字吉良崎		
図面番号	A-33	縮尺	図示
図面名	汚泥処理棟：部分詳細図(11)		
竹原市			

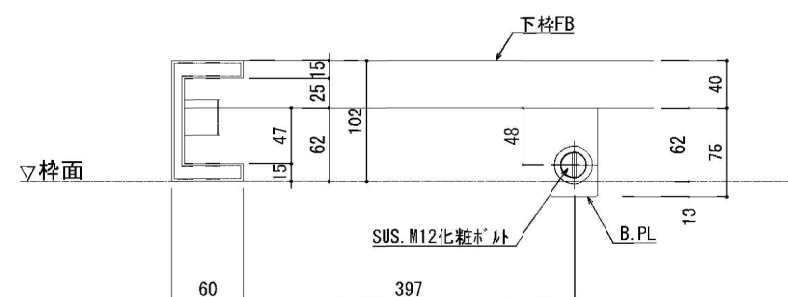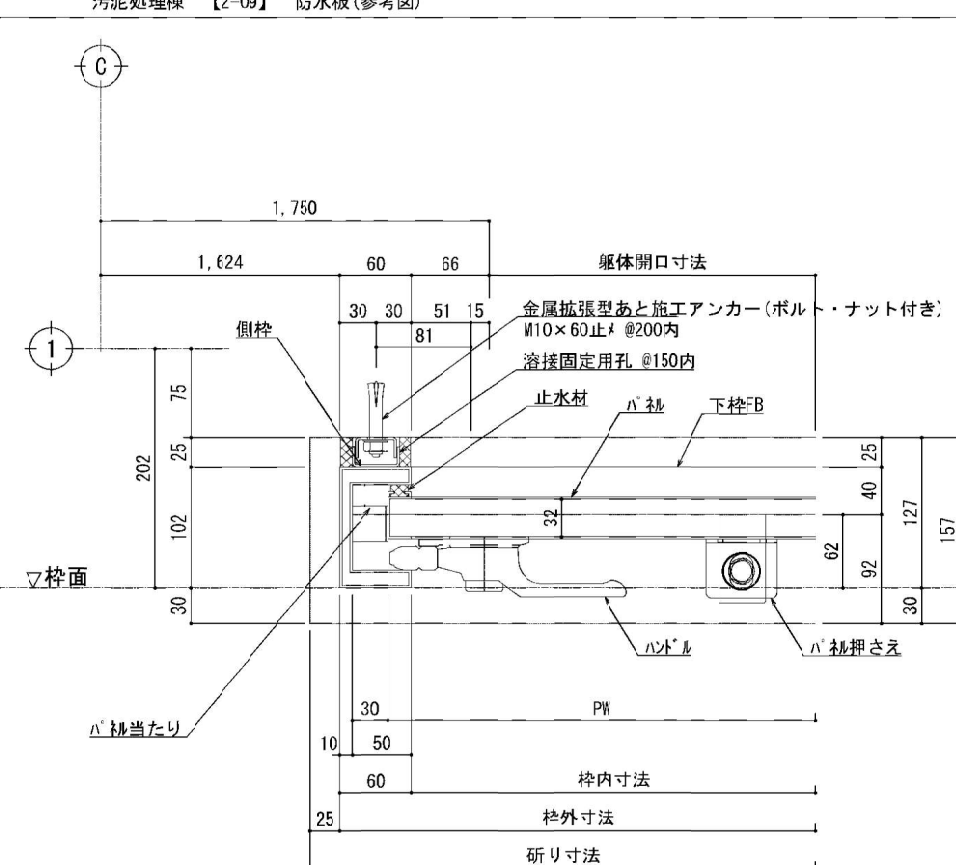

平面詳細図(側枠・平常時) S=1/6


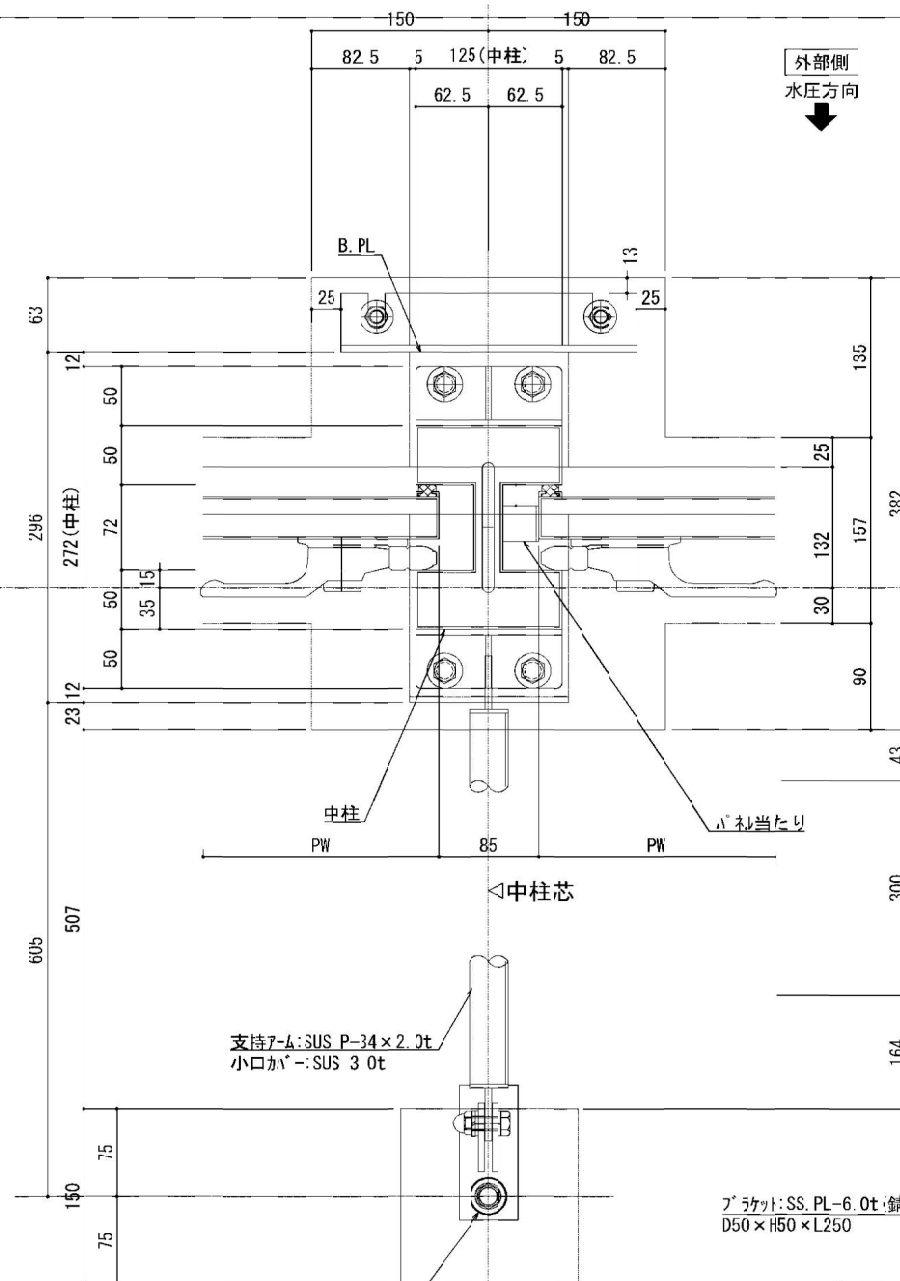








平面詳細図(装着時) S=1/6

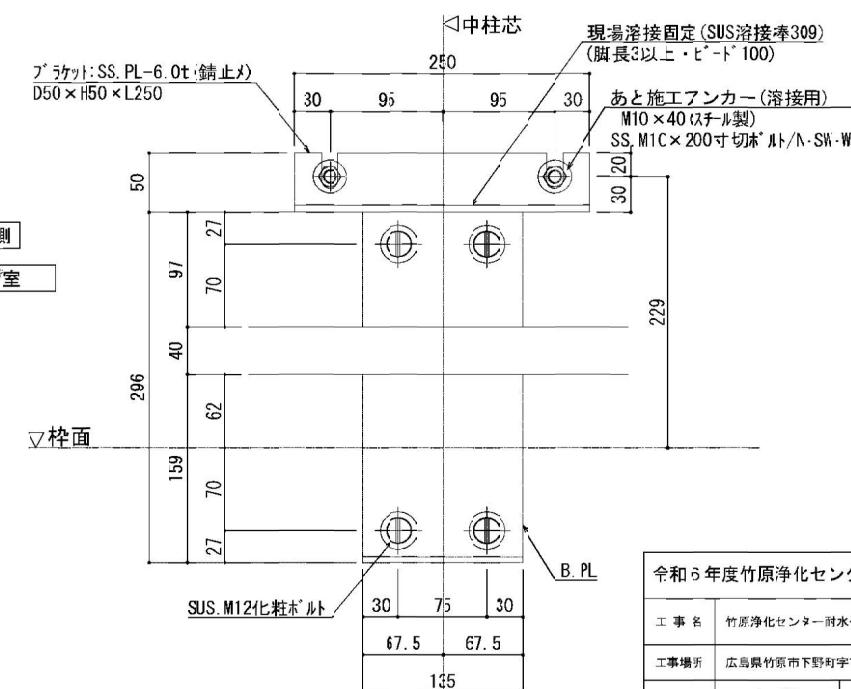


平面詳細図(口柱・平常時) S=1/6

令和 5 年度竹原浄化センター耐水化実施計画業務			
工 事 名	竹原浄化センター耐水化工事		
工事場所	広島県竹原市下野村字善長崎		
区画番号	A-35	險尺	図 示
断面名:	汚泥処理槽：部分詳細図 (13)		
竹 原 市			

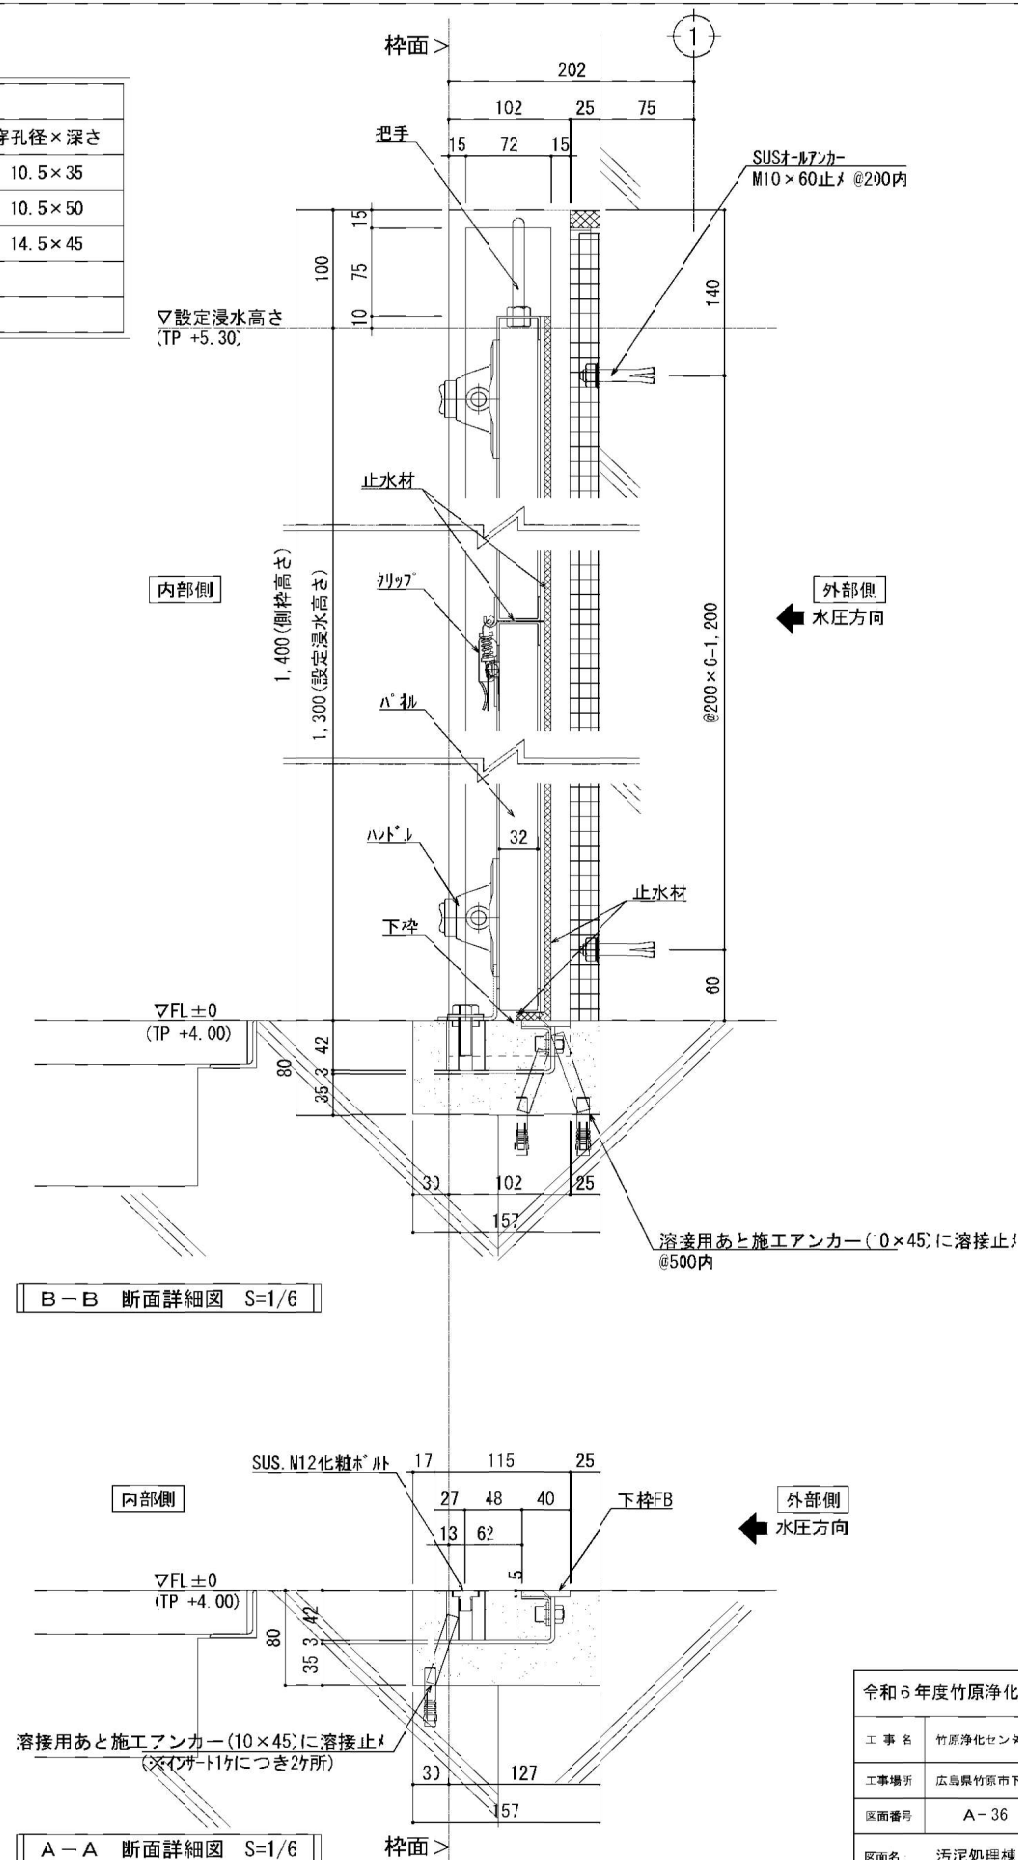
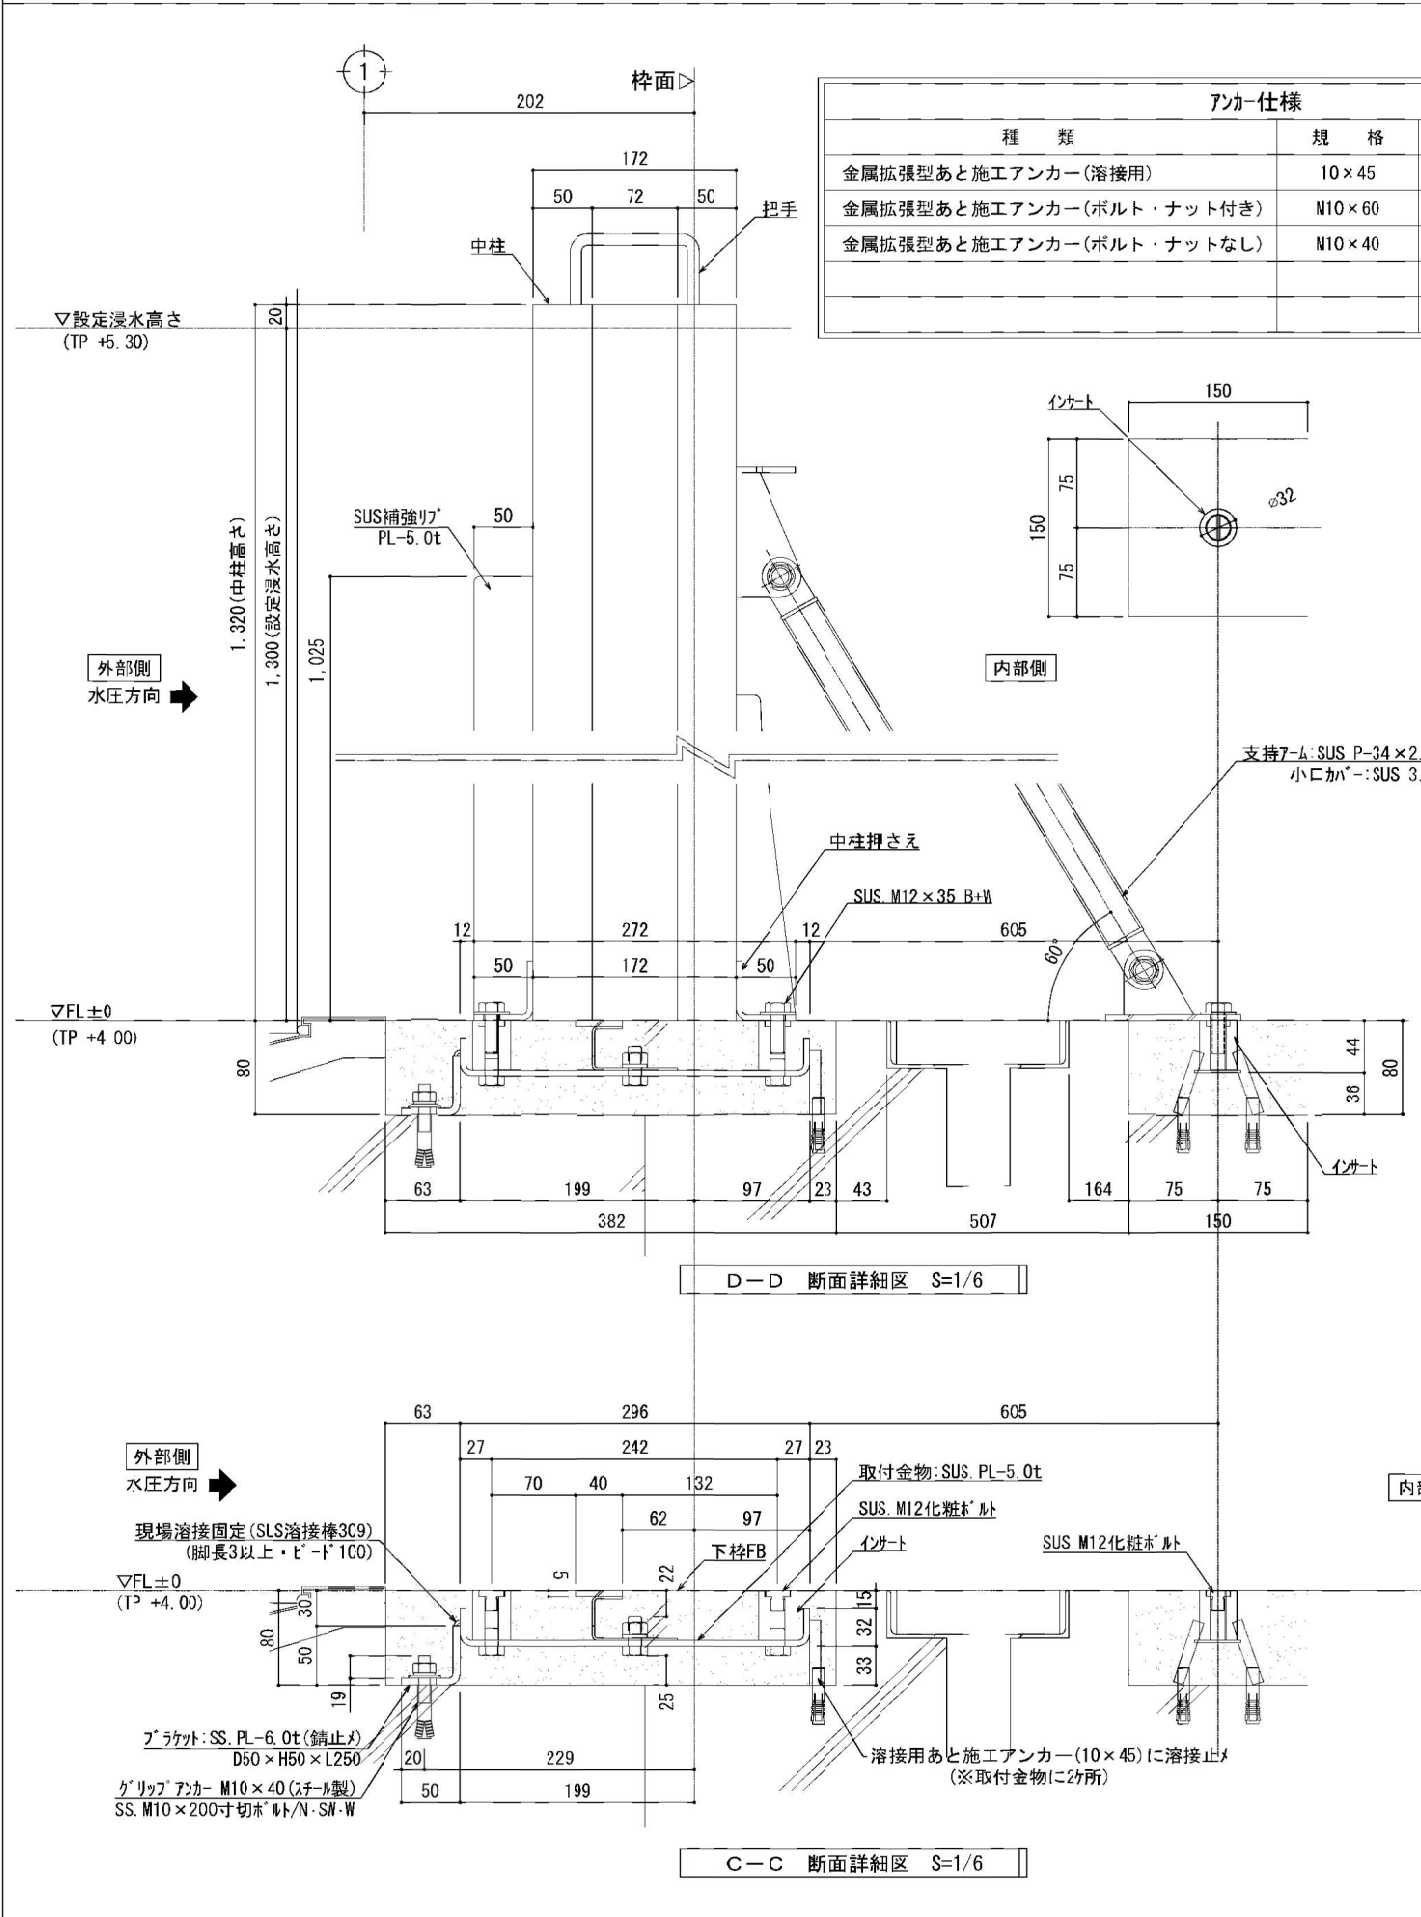


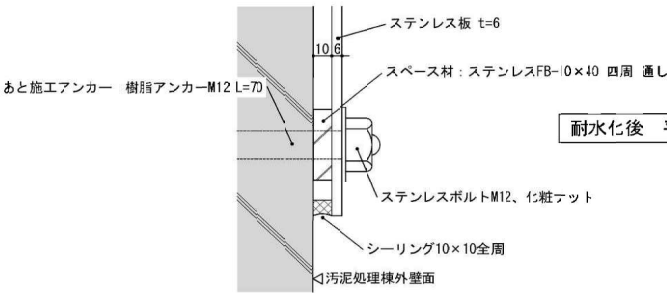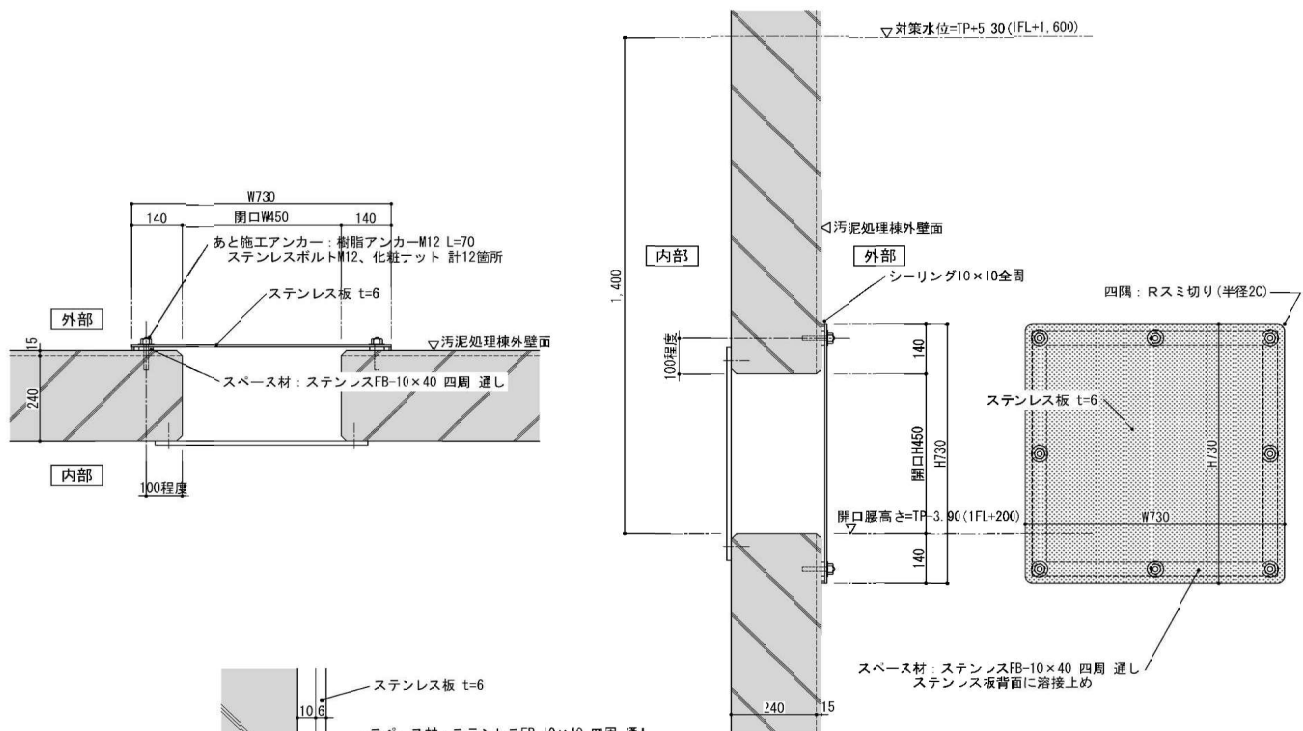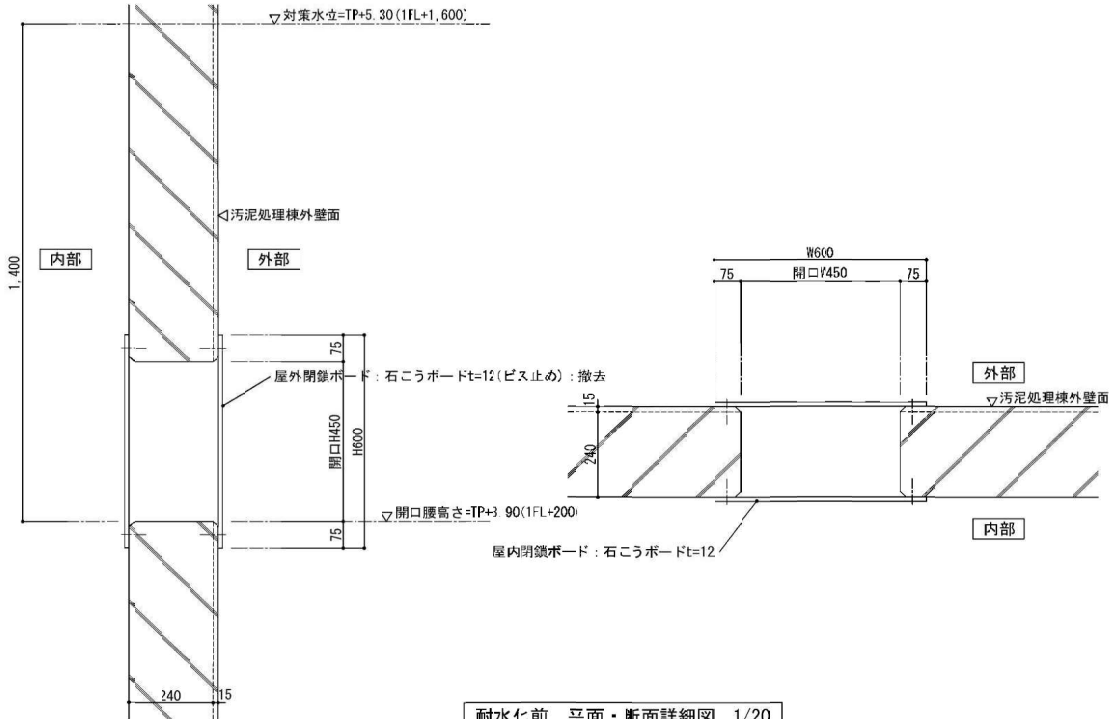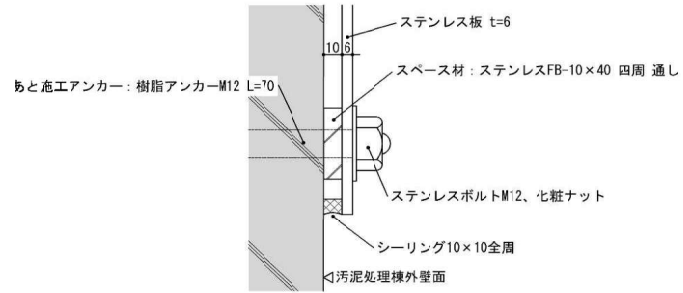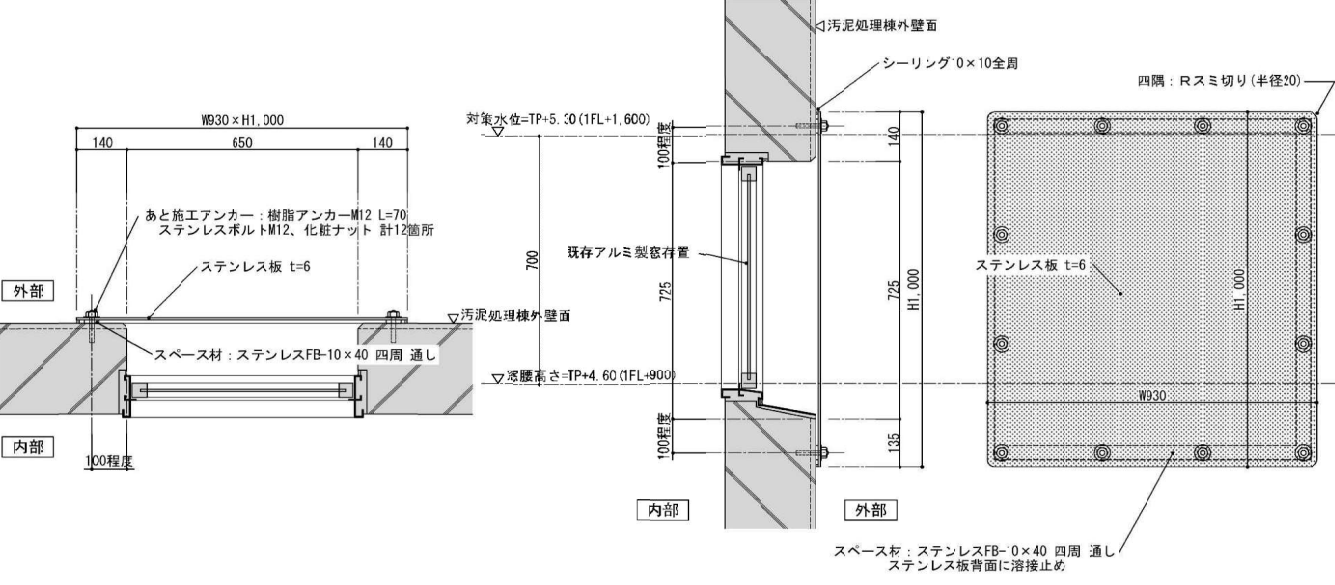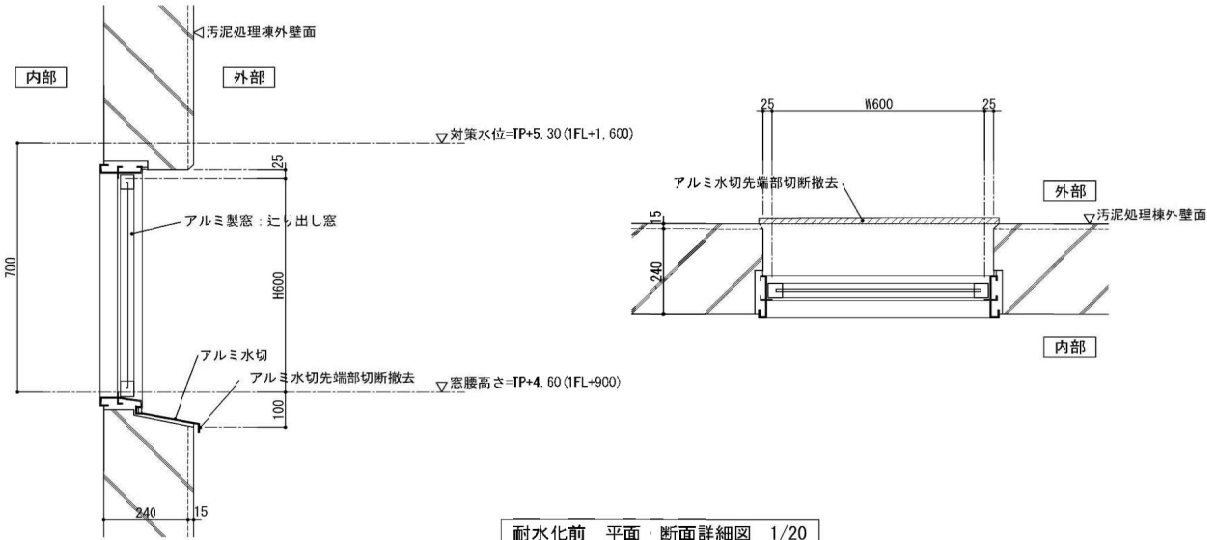

令和3年度竹原浄化センター耐水化実施設計業務				
工 事 名	竹原浄化センター耐水化工事			
工事場所	広島県竹原市下野町宇吉良崎			
図面番号	A-37	縮尺	図 示	
図面名:	汚泥処理棟：部分詳細図(15)			
竹 原 市				

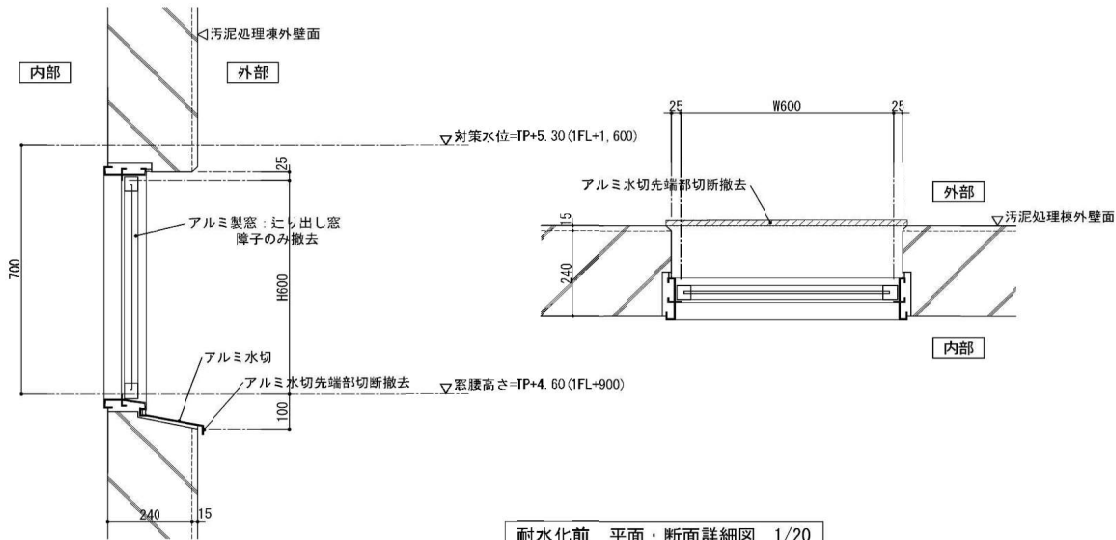

耐水化前 平面・断面詳細図 1/20

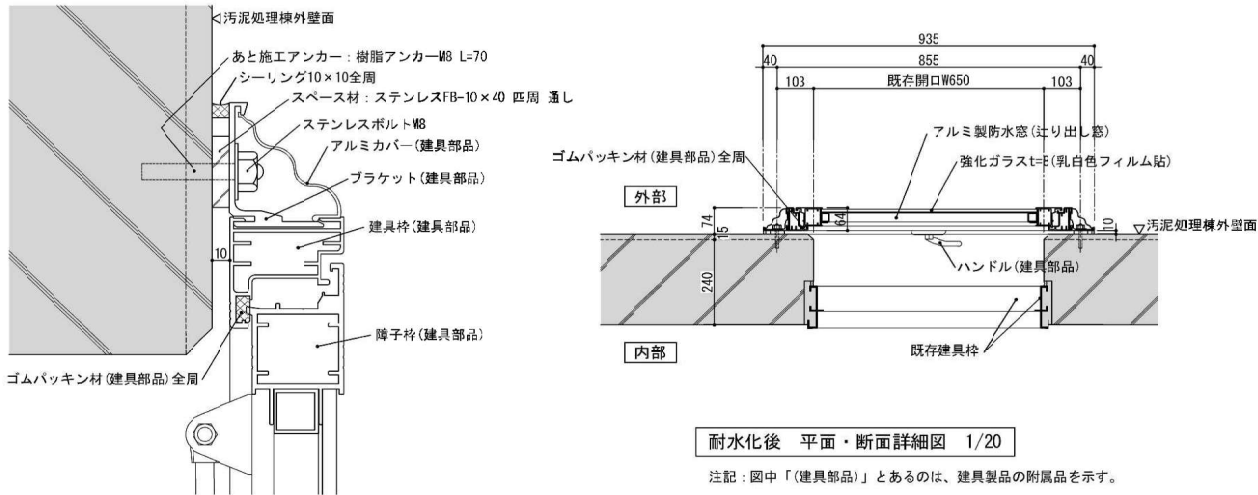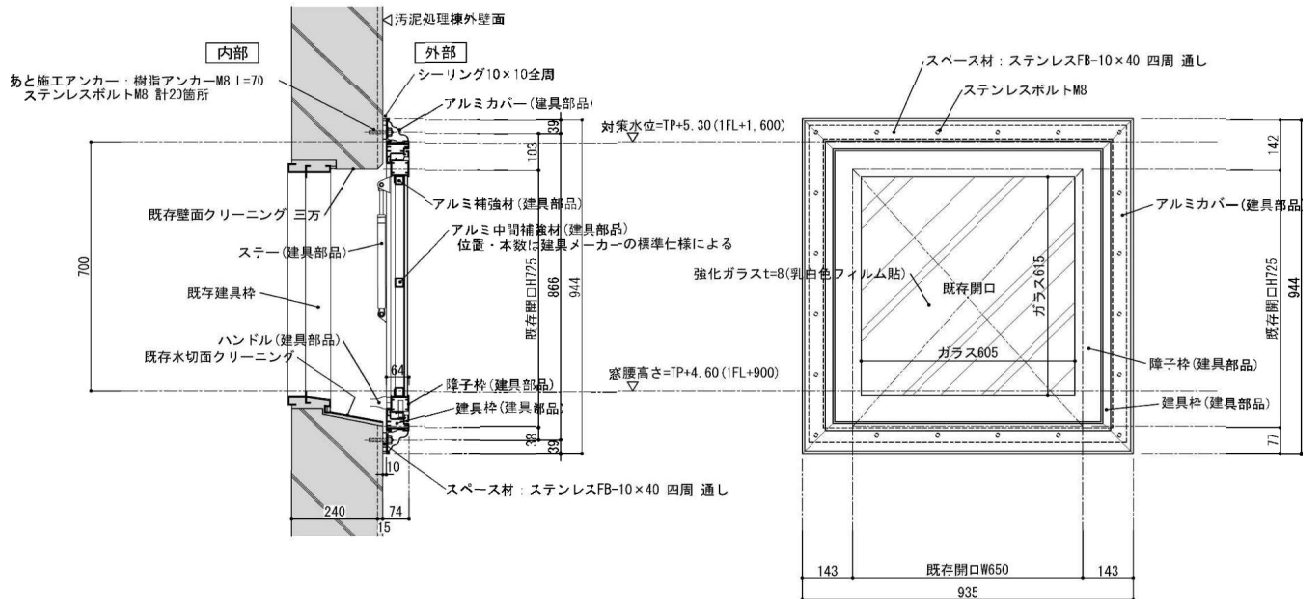

耐水化後 アンカー部詳細図 1/4

耐水化後 平面・断面詳細図 1/20

注記：図中「(建具部品)」とあるのは、建具製品の附属品を示す。

撤去建具表

記号	型式 法規	個数	SSJ 1	親子開きステンレス戸	1	SSD 2	戸開きステンレス戸	2	AW 1	はり出し窓	3
場所	玄関			脱出室、ポンプ室			ポンプ室				
図											
材料	枠仕上	枠部材	ステンレス	-	120	ステンレス	-	120	アルミニウム	B-1種	70
材料	扉仕上	扉部材	ステンレス	-	40	ステンレス	-	40	アルミニウム	B-1種	70
WxH	図面(見込)	図面(見込)	1,200x2,000	-	-	900x2,000	-	-	600x600	-	アルミニウム
硝子	仕様	仕様	線入り網入りガラスt=6.8	-	ステンレス	-	-	ステンレス	網入り型板ガラスt=6.8	-	-
金物	ヒポットヒンジ、ドアハンドル、ドアチェック			丁番、レバーハンドル、ドアチェック			水切、附属金物一式				
備考	枠共撤去(詳細図による)			枠共撤去(詳細図による)			障子(ガラスを含む)のみ撤去、枠は既存のまま存置 アルミ水切先端部を切断する				


新設建具表

記号	型式 法規	個数	SSJ 1	片開き防水扉	1	SSD 2	片開き防水扉	2	AW 1	はり出し防水窓	3
場所	玄関			脱出室、ポンプ室			ポンプ室				
図											
材料	枠仕上	枠部材	ステンレス	メーカー仕様による	図示	ステンレス	メーカー仕様による	図示	アルミニウム	BB-1種	64
材料	扉仕上	扉部材	ステンレス	メーカー仕様による	図示	ステンレス	メーカー仕様による	図示	アルミニウム	BB-1種	64
WxH	図面(見込)	図面(見込)	900x1,922	-	図示	828x1,922	-	図示	680x900	-	既存のまま
硝子	仕様	仕様	-	-	ステンレス	-	-	ステンレス	強化ガラスt=8 乳白色フィルム貼	-	-
金物	ドアチェック、シリンドー錠、附属金物一式			ドアチェック、シリンドー錠、附属金物一式			アルミカバー、ハンドル、ステー、附属金物一式				
備考	詳細図による			詳細図による			詳細図による				




搬出室 A展開図 1/100

注記：各フックの取付位置・取付高さは、施設管理者と協議の上で決定とする。

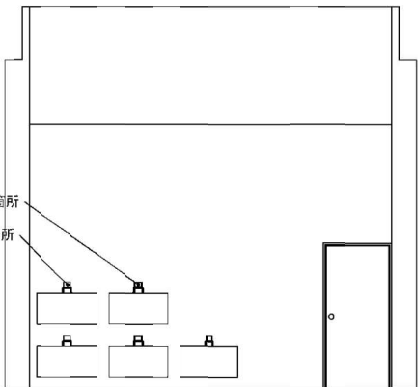


搬出室 B展開図 1/100

注記：各フックの取付位置・取付高さは、施設管理者と協議の上で決定とする。


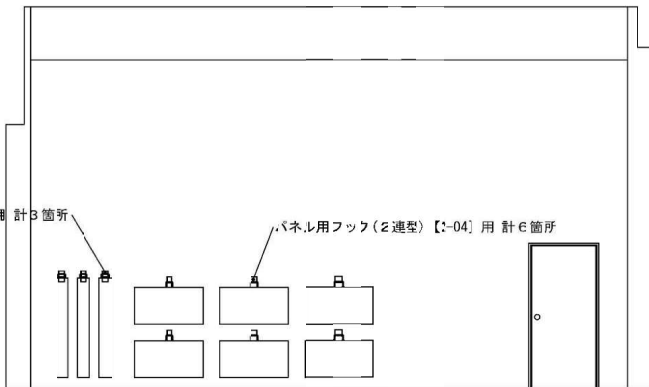


搬出室 C展開図 1/100


注記：各フックの取付位置・取付高さは、施設管理者と協議の上で決定とする。

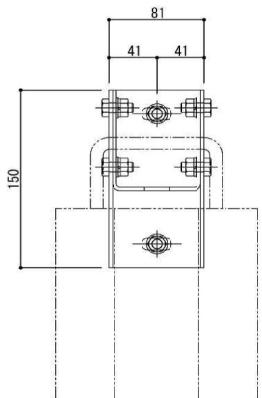

中柱用フック：平面図 1/6

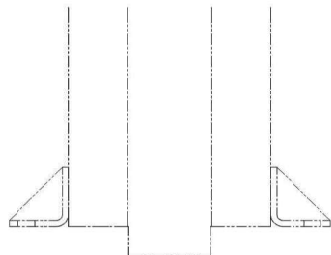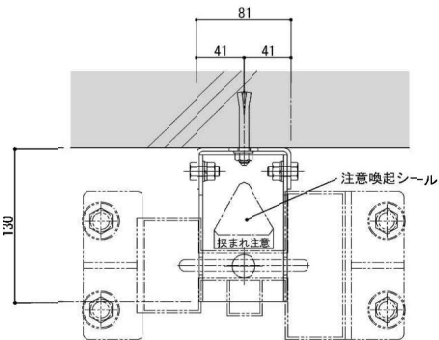


中柱用フック：正面図 1/6

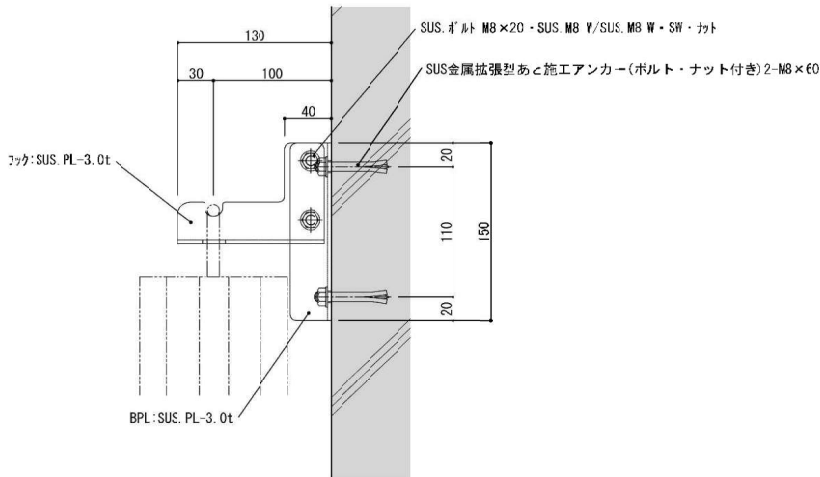


中柱用フック：側面図 1/6


注記：各部材はステンレス製とし、形状・寸法は防水板メーカーの標準仕様とする。

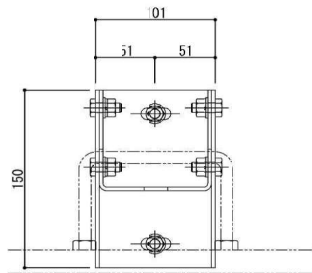


パネル用フック：正面図 1/6

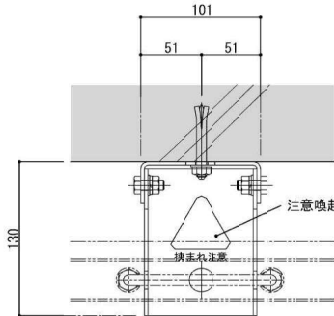

パネル用フック(1連型)：平面図 1/6

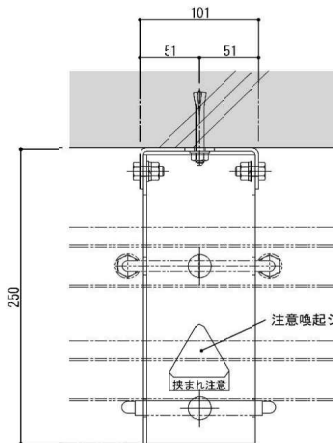


パネル用フック(2連型)：平面図 1/6

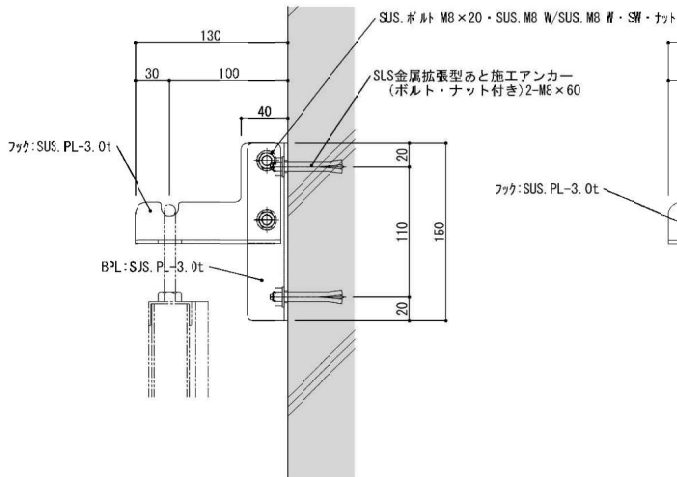

パネル用フック(1連型)：側面図 1/6

注記：各部材はステンレス製とし、形状・寸法は防水板メーカーの標準仕様とする。

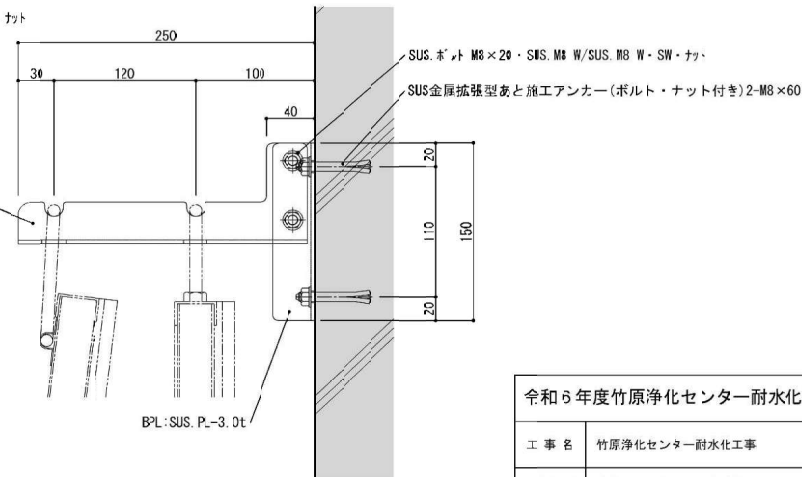

パネル用フック(2連型)：側面図 1/6

注記：各部材はステンレス製とし、形状・寸法は防水板メーカーの標準仕様とする。

令和５年度竹原浄化センター耐水化実施設計業務			
工事名	竹原浄化センター耐水化工事		
工事場所	広島県竹原市下野町宇吉良崎		
図面番号	A-39	縮尺	図示
図面名：汚泥処理棟：部分詳細図(17)			
竹原市			