

令和7年度

施設の配置図

縮尺

1/1,000

0 5 10 20 30 40 m

学校名

荏野小. 学校

調査番号

(都道府県) (市町村) (学校)


整理番号

300

凡 例

建 物

- (未) 未とりこわし建物
- (危) 危険建物
- (借) 借用建物
- (一時) 一時使用建物
- (自) 自転車置き場
- (倉) 倉庫
- (キ) キュービクル

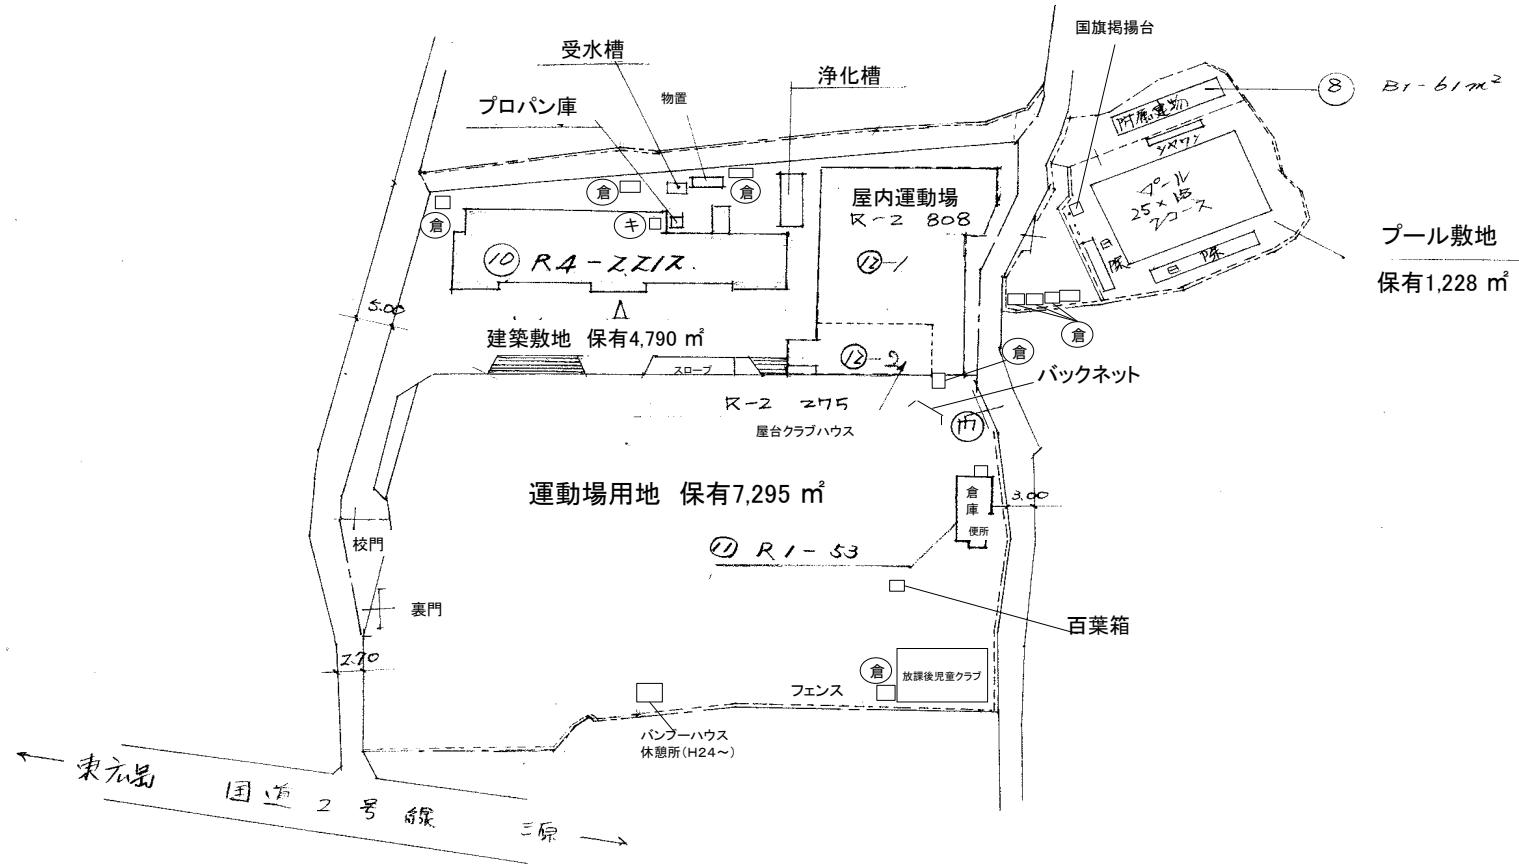

方 位




(北に矢印を付す)

令和7年度

平面図

縮尺

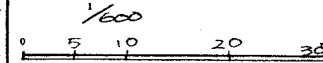

学校名

花野小学校

調査番号

34

(都道府県)

203

(市町村)







03

(学校)

59


整理番号

300-1

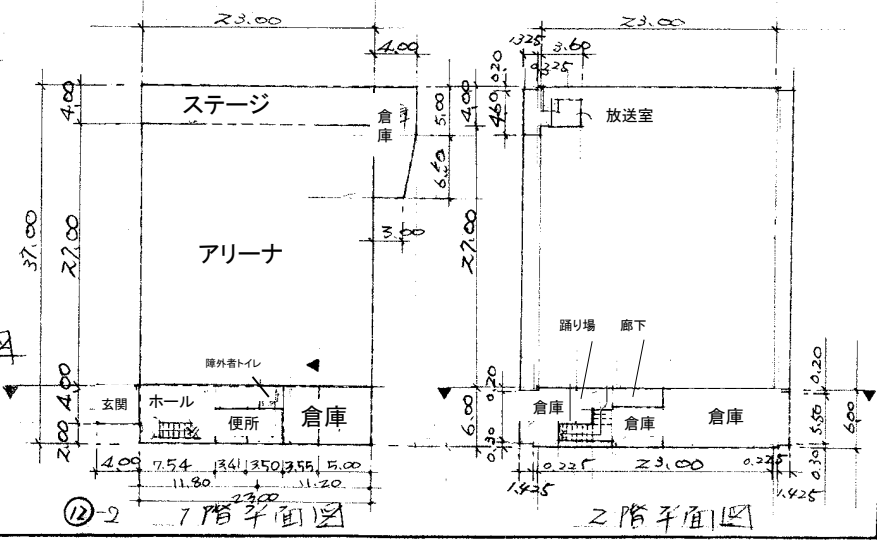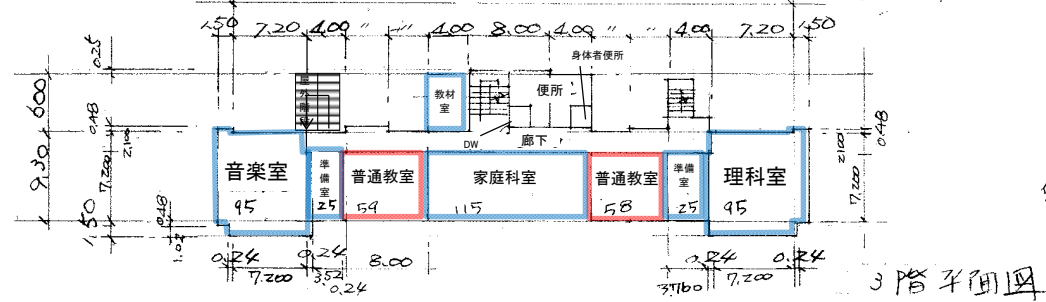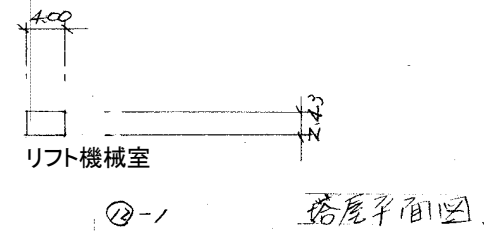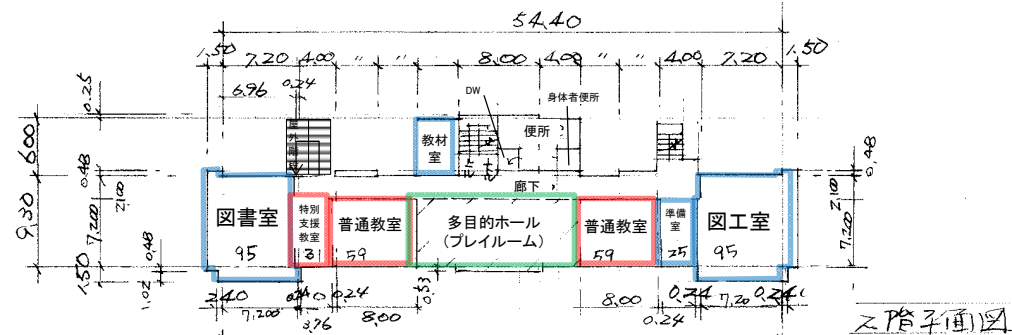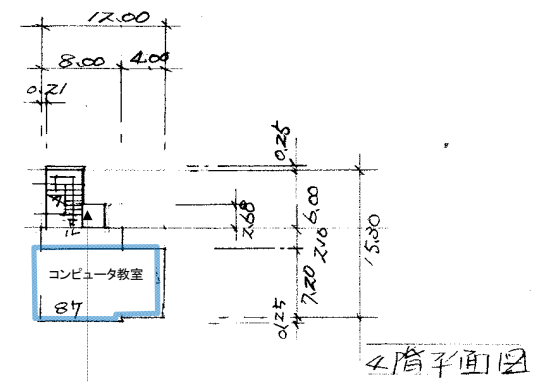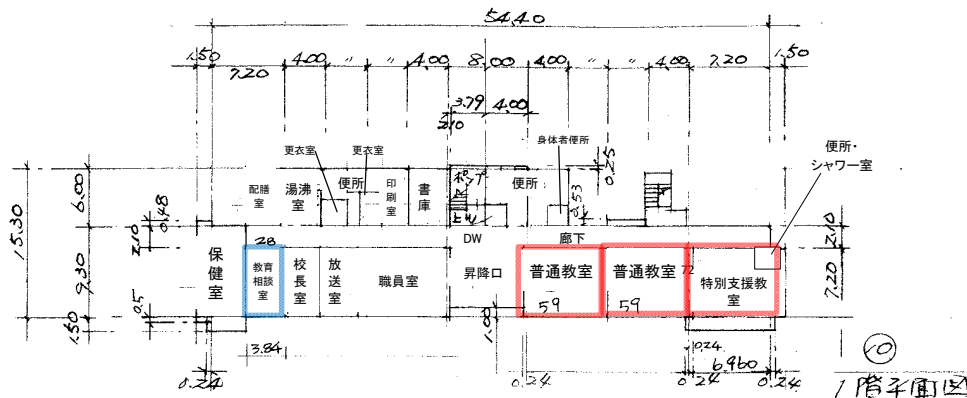


令和7年度

平面図	縮尺 1/600 5 10 20 30	学校名 佐野小学校	調査番号 34	(国道市町村) 203	(学校) 035	整理番号 300-2

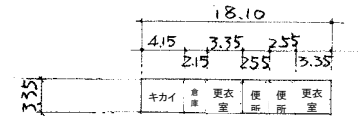

⑧

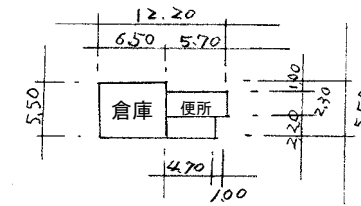

⑪

保通除く(計478.60)
70.11平方メートル 61.72