

令和7年度

施設の配置図

縮尺

1/200
0 5 10 20 30 40 m

学校名

仁賀小学校

調査番号

34

203

0361

(都道府県)

(市町村)

(学校)




整理番号

302

凡 例

建 物

- ① 未 未とりこわし建物
- ② 危 危険建物
- ③ 借 借用建物
- ④ 一時 一時使用建物
- ⑤ 屋外 屋外教育環境整備事業によるもの
- ⑥ 倉庫

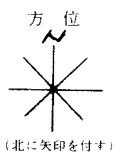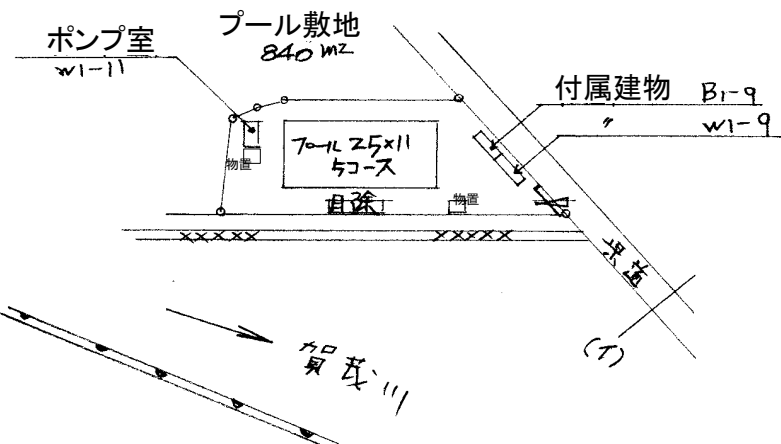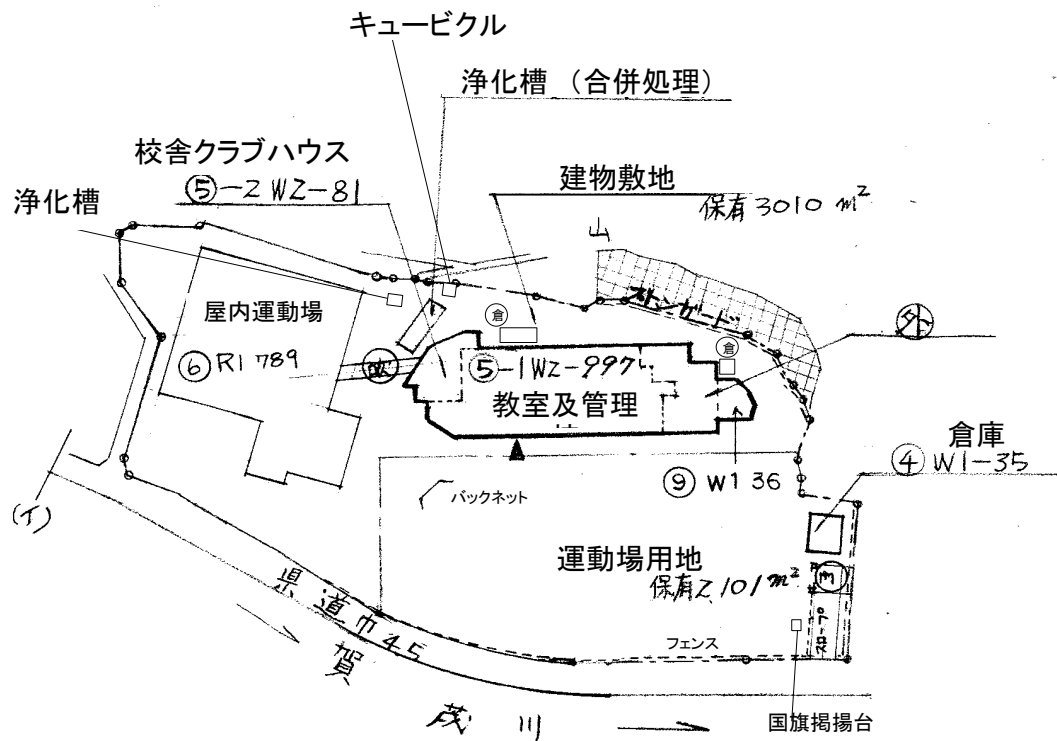


(北に矢印を付す)

令和7年度

平面図

縮尺

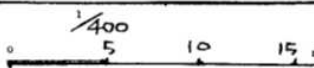

学校名

仁賀小学校

調査番号

(都道府県)

(市町村)

(学校)

整理番号

342030361

302

302

302

302

302

302





302

302

302

2階平面図

⑤

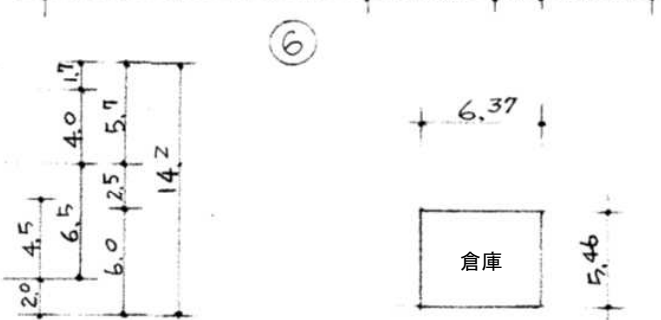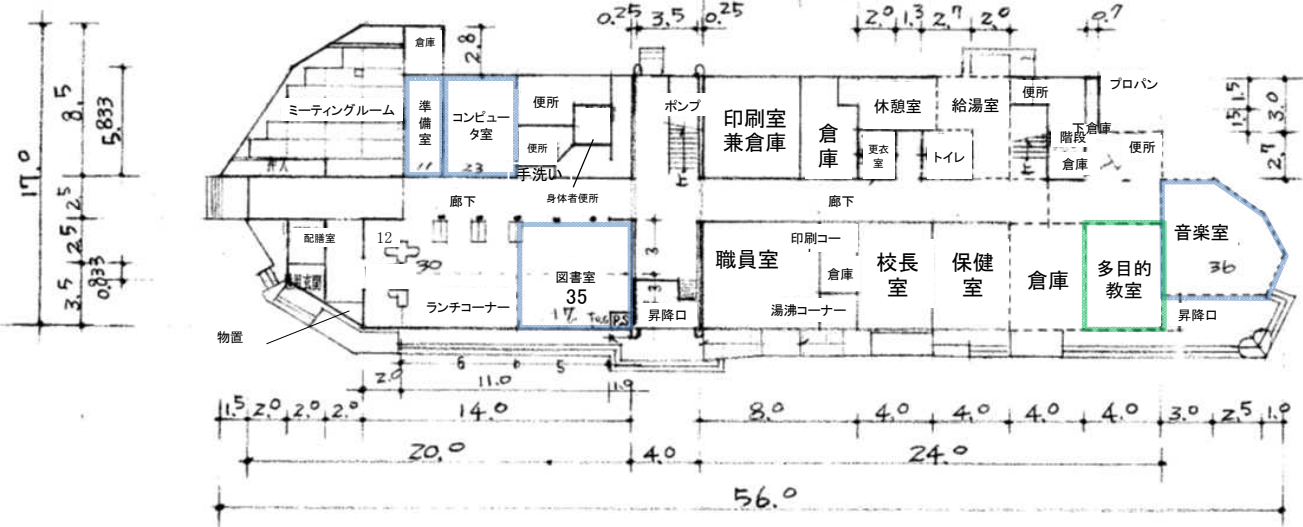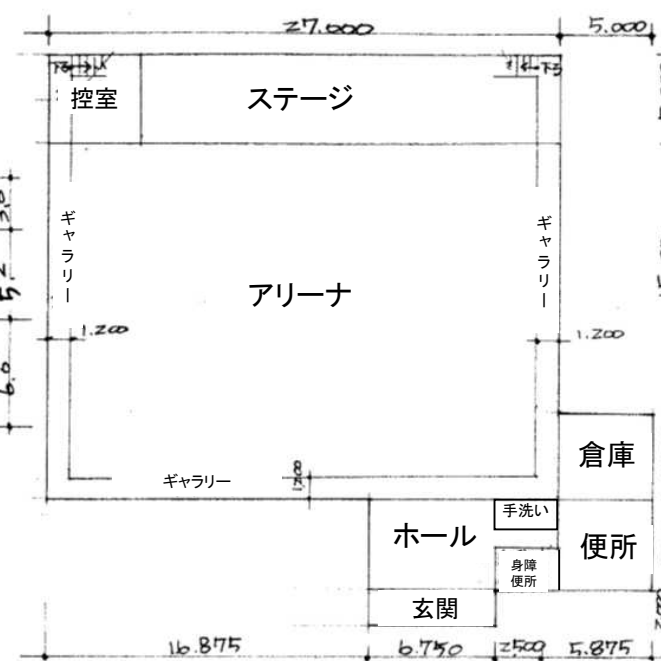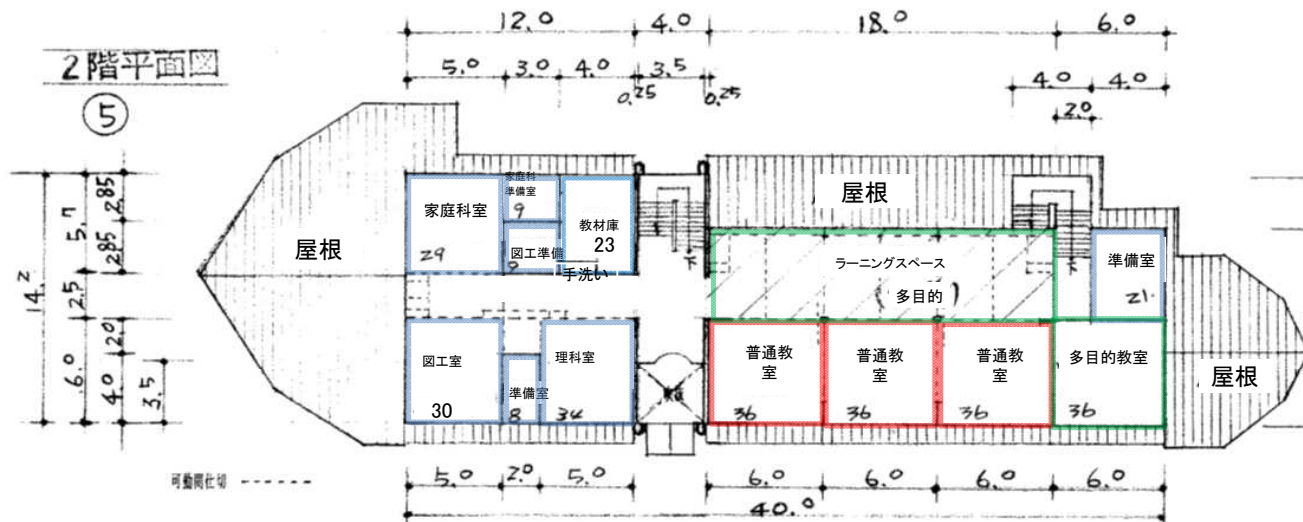

1階平面図

⑤