
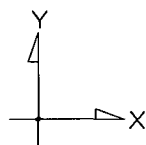


1.6 現況図面
1.6.1 意匠図(配置図、平面図、立面図)

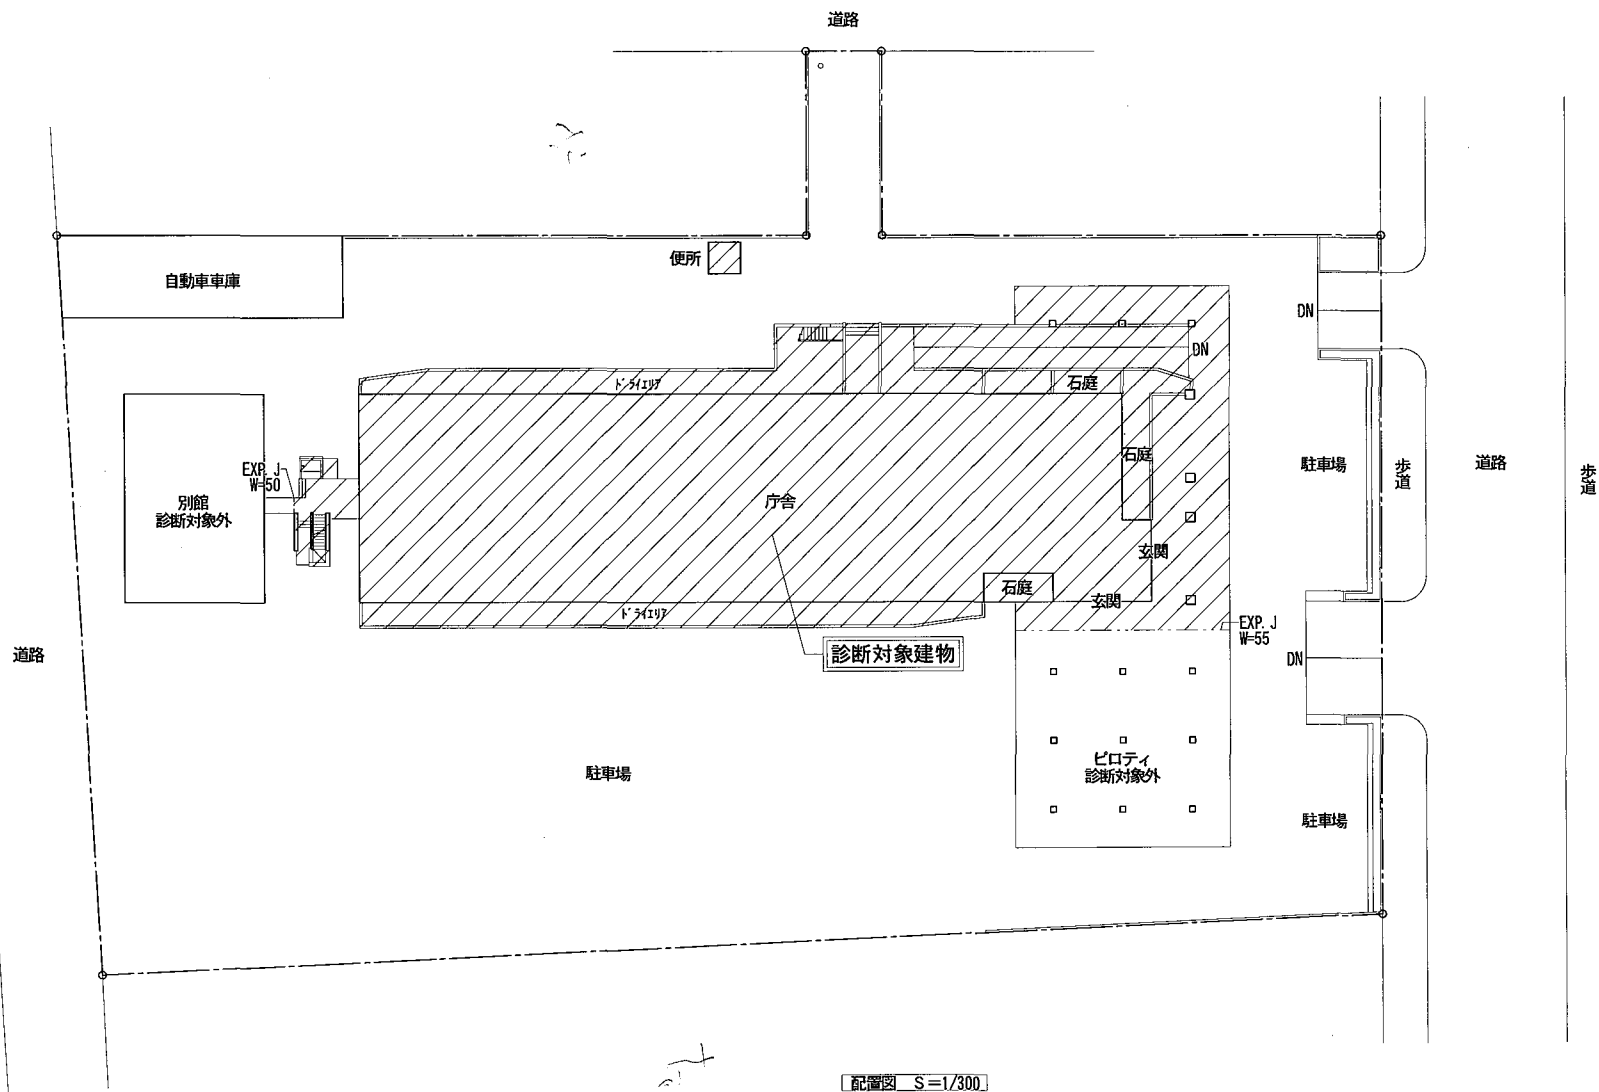

竹原市建設産業部都市整備課
〒725-8556 広島県竹原市中央5丁目1番35号
TEL 0846-22-7749 FAX 0846-22-8579

備考

工事名称

竹原市庁舎 本館

図面名称






配置図

作成年月日

縮尺

1/300

図面番号

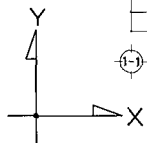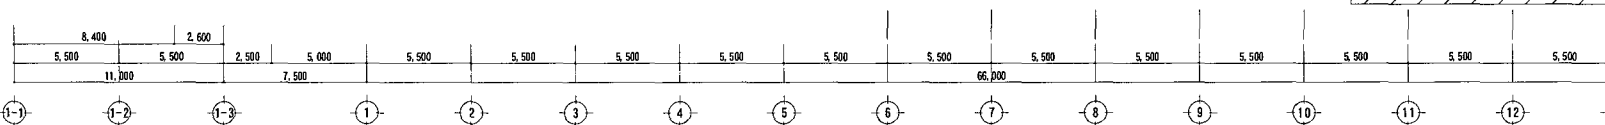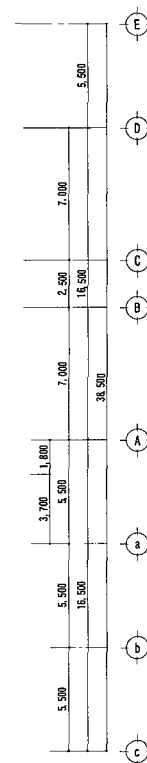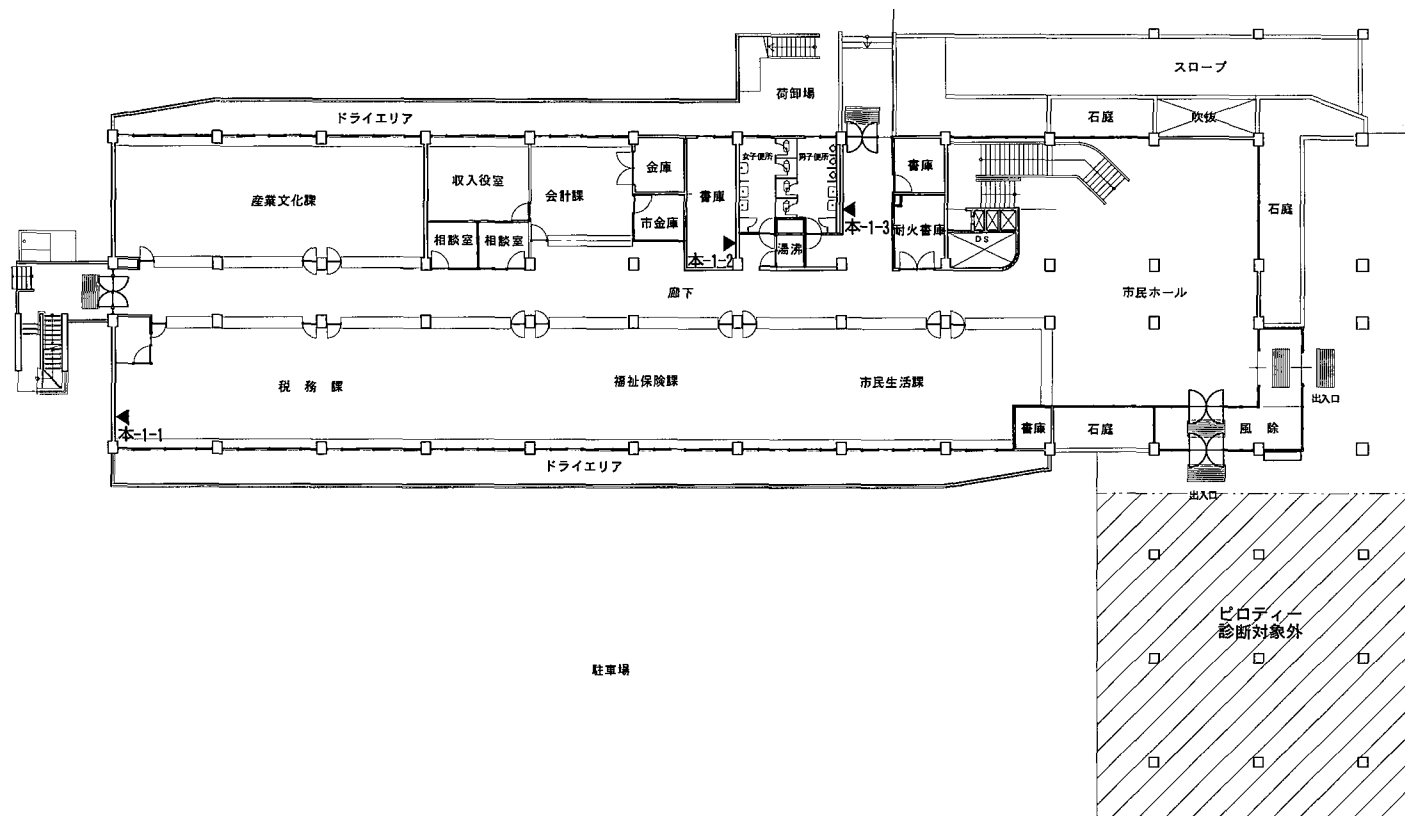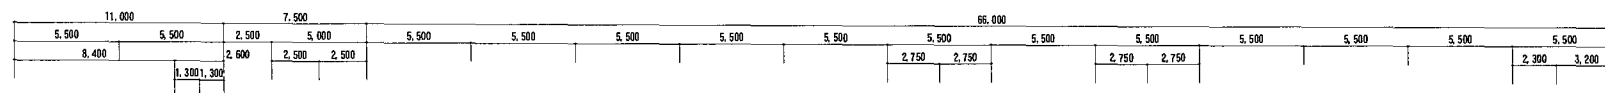

1階 平面図 S=1/200

▲:コア採取位置を示す。



竹原市建設産業部都市整備課
〒725-8666 広島県竹原市中央5丁目1番35号
TEL 0846-22-7749 FAX 0846-22-8579

備考

工事名称
竹原市庁舎 本館


図面名称
1階平面図

作成年月日

縮尺

1/200

図面番号

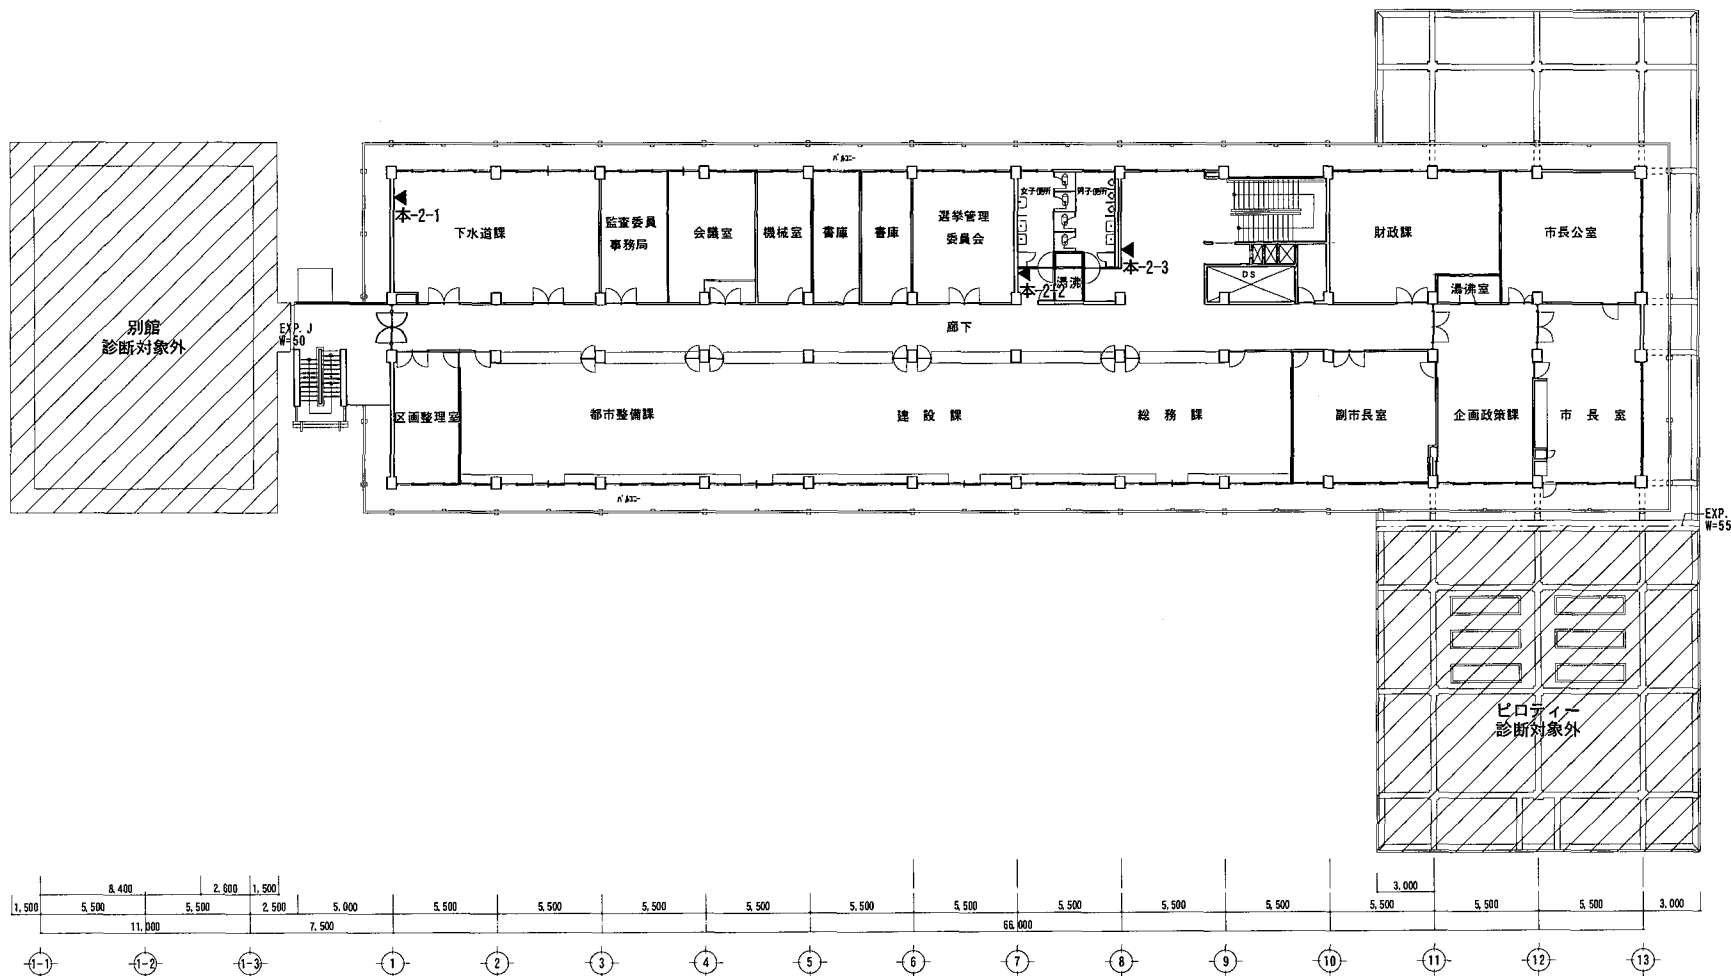



▲:コア採取位置を示す。







備考


竹原市庁舎 本館

图面番号


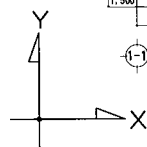
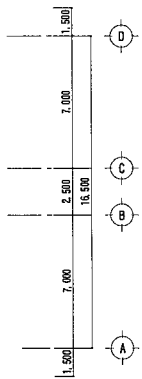


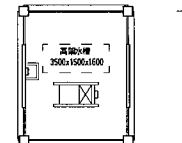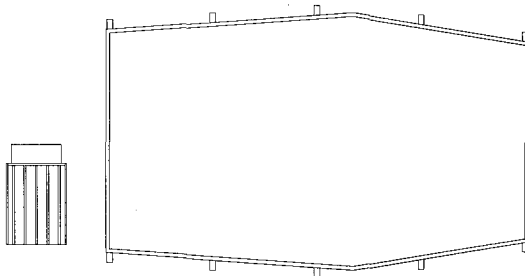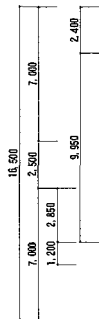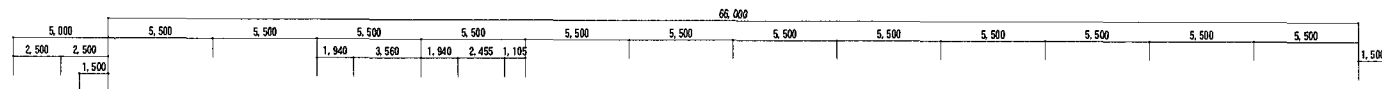

塔屋屋根 平面図 S=1/200

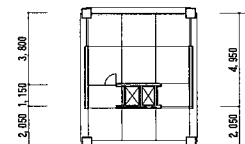

塔屋2階屋根 平面図 S=1/200

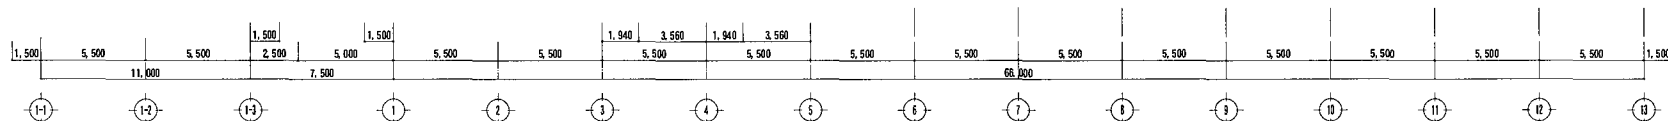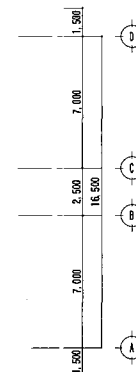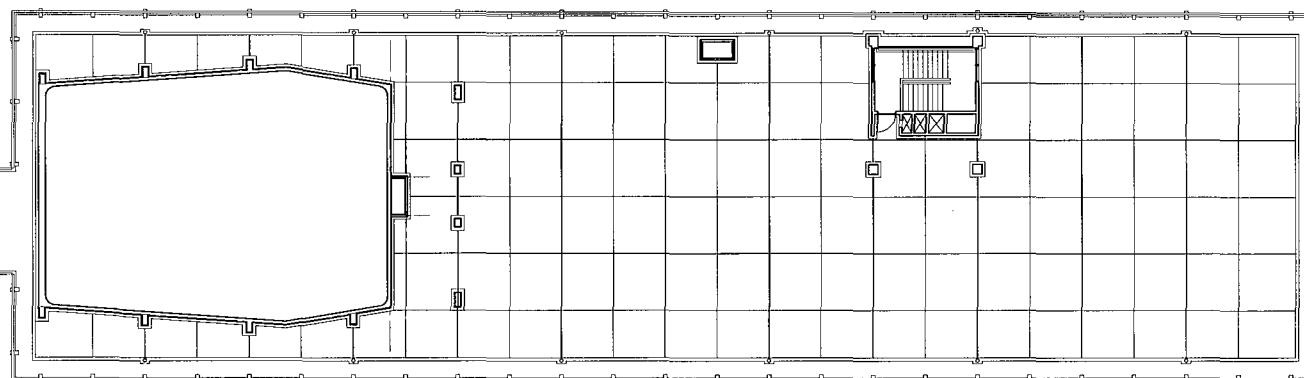

塔屋1階屋根 平面図 S=1/200



竹原市建設産業部都市整備課
〒725-8666 広島県竹原市中央5丁目1番35号
TEL 0846-22-7749 FAX 0846-22-8579

備考

工事名称

竹原市庁舎 本館

図面名称

R階平面図



作成年月日

縮尺

1/200

図面番号

1.6 現況図面
1.6.1 意匠図(配置図、平面図、立面図)

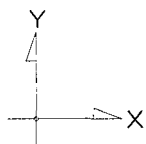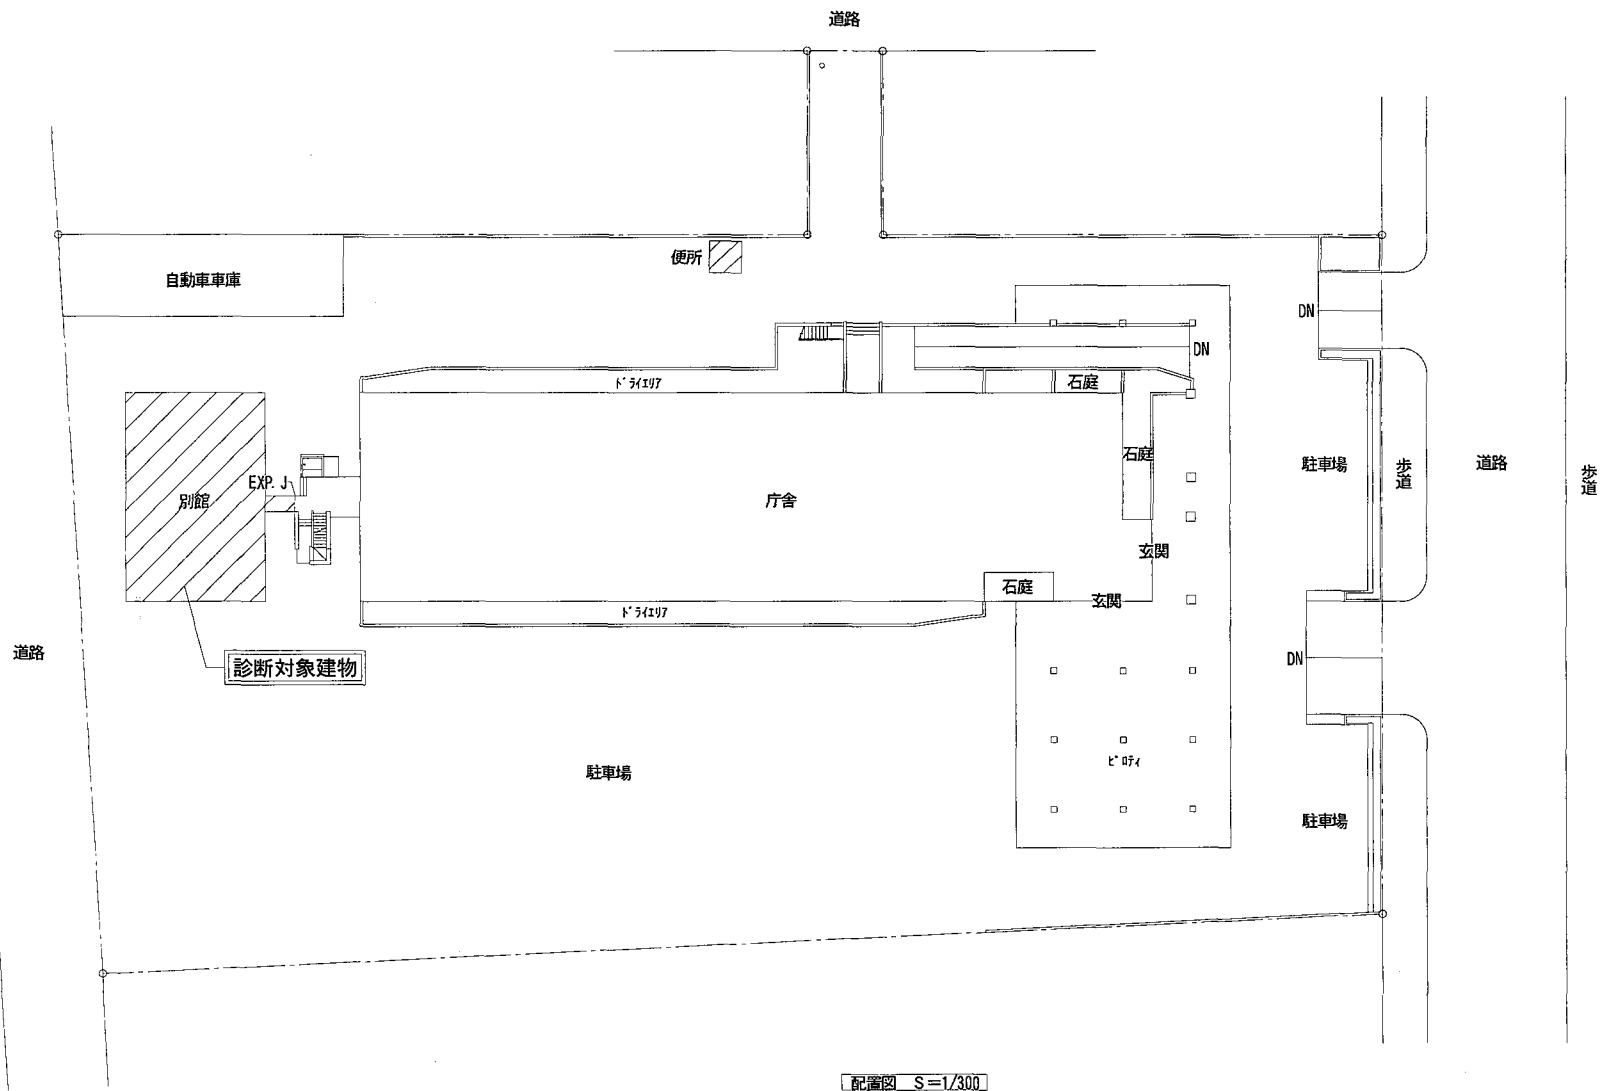

竹原市建設産業部都市整備課
〒725-8666 広島県竹原市中央5丁目1番35号
TEL 0846-22-7749 FAX 0846-22-8579

備考

工事名称
竹原市庁舎 別館


図面名称
配置図

作成年月日


縮尺

1/300


図面番号

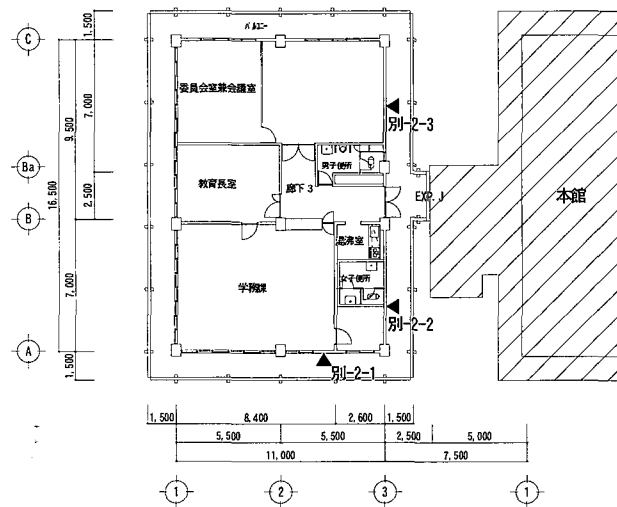


2階 平面図 S=1/200

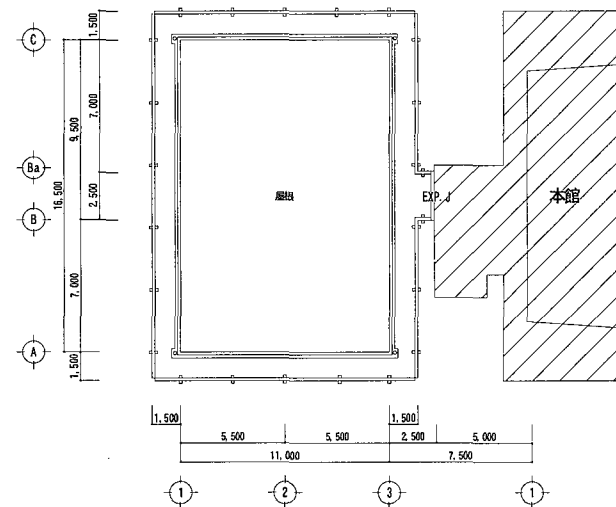

R階 平面図 S=1/200

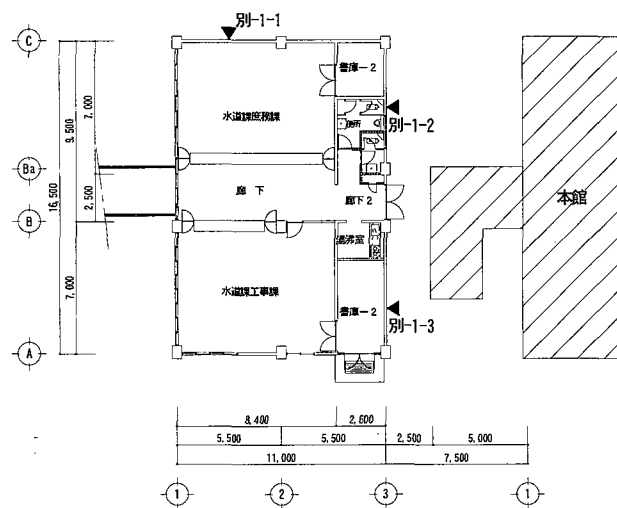

1階 平面図 S=1/200

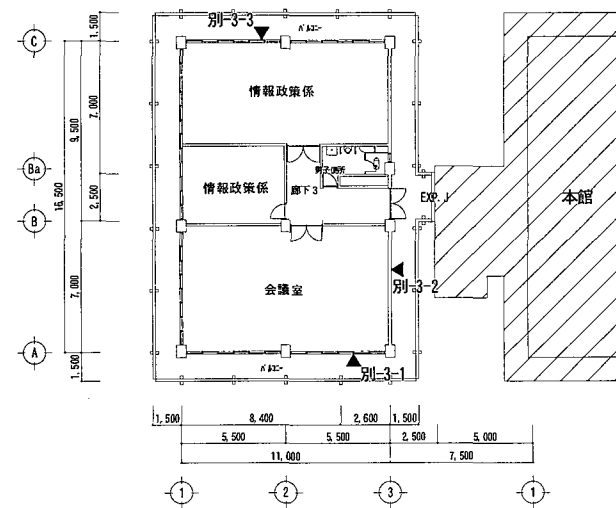

3階 平面図 S=1/200

▲:コア採取位置を示す。



竹原市建設産業部都市整備課
〒725-8666 広島県竹原市中央5丁目1番35号
TEL 0846-22-7749 FAX 0846-22-8579

備考

工事名称

竹原市庁舎 別館

図面名称

各階平面図

作成年月日

縮尺

1/200

図面番号