



工 事 名	〇〇邸排水設備工事	図 面	公共下水道排水設備工事確認申請図	縮 尺	検 査	製 図	年 月 日	〇〇会社 〇〇〇〇（第〇〇号） 竹原市中央〇丁目〇番〇号 TEL：0846-22-XXXX
工 事 箇 所	竹原市中央〇丁目〇番〇号	水栓番号	CW-1234566	図 示			平成〇年〇月〇日	

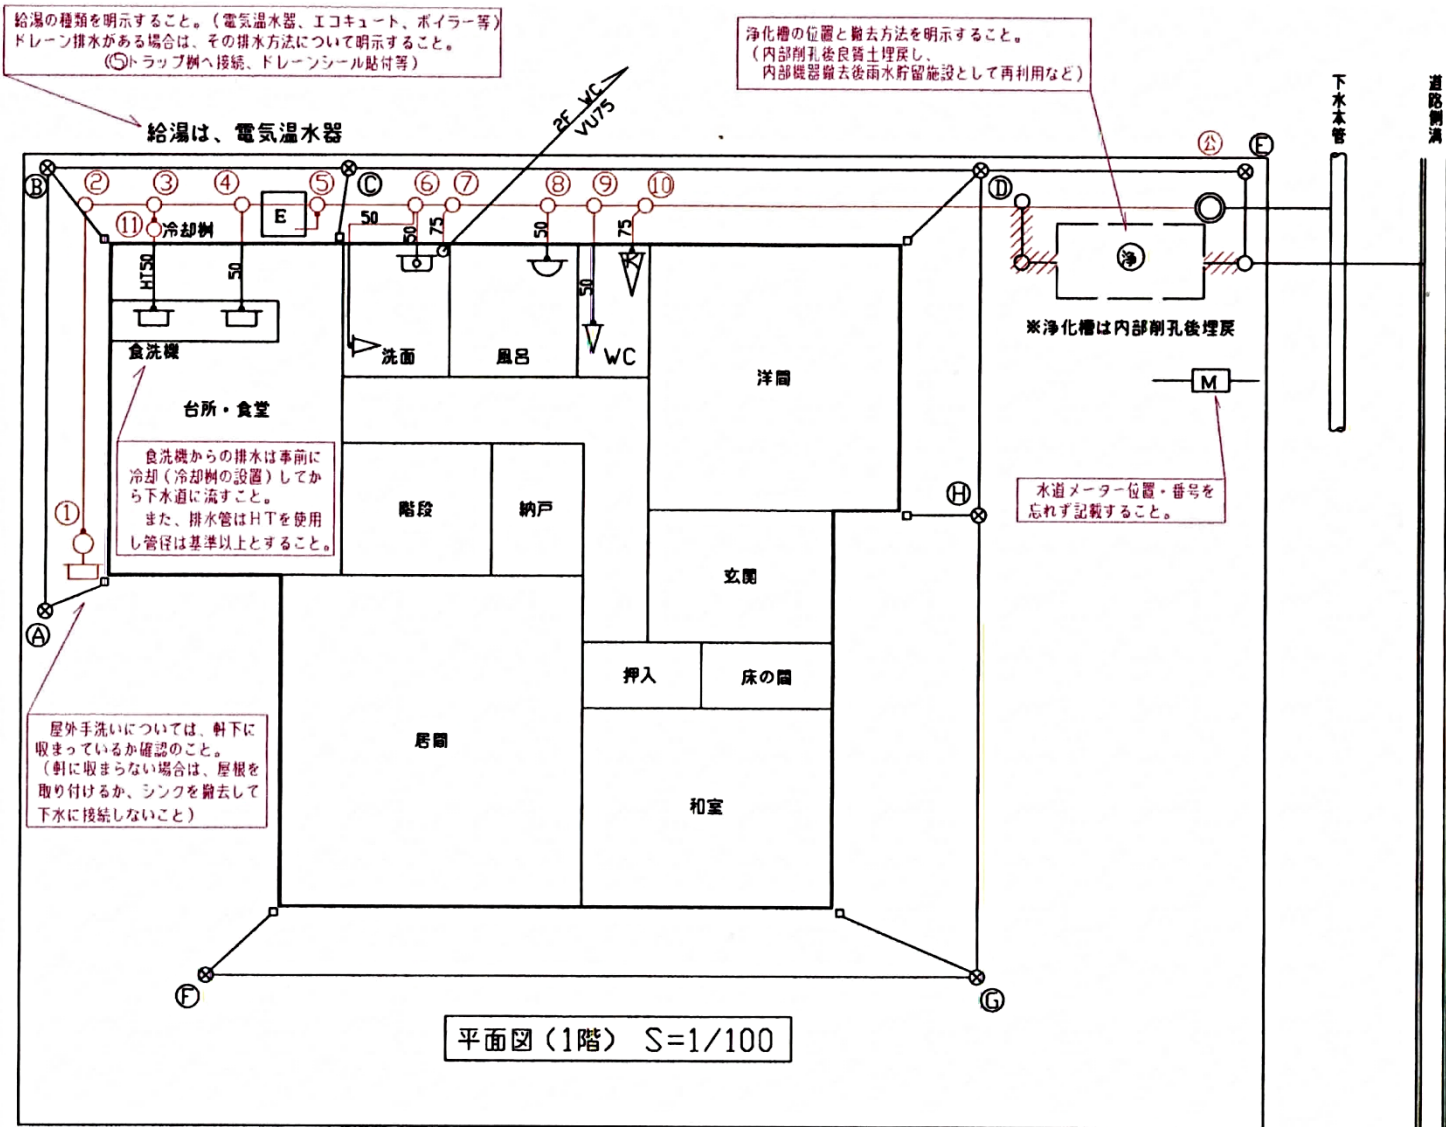

凡 例 （※凡例は必ず記載すること。）

汚水管（赤色）	公共汚水側	大便器	洗濯機
雨水管（緑色）	汚水ます	小便器	掃除口
撤去管	トラップます	流し類	手洗器、洗面器
既設管	雨水ます	浴室	その他は排水設備施工基準参照

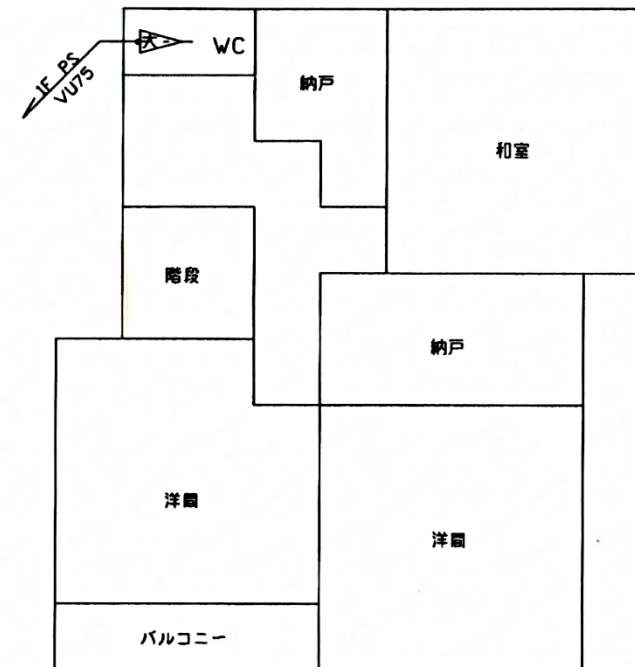



汚水ます リスト

番号	名称	寸法	重	備考
①	ポリプロピレン側	300 泥溜側	塩ビ製	新設側
②	小口径インバート側	100-150 90L	塩ビ製	新設側
③	小口径インバート側	100×50-150 90Y	塩ビ製	新設側
④	小口径インバート側	100×50-150 90Y	塩ビ製	新設側
⑤	小口径インバート側	100×50-150 UT	塩ビ製	新設側
⑥	小口径インバート側	100×50-150 90YW	塩ビ製	新設側
⑦	小口径インバート側	100-150 45YS	塩ビ製	新設側
⑧	小口径インバート側	100×50-150 90Y	塩ビ製	新設側
⑨	小口径インバート側	100×50-150 90Y	塩ビ製	新設側
⑩	小口径インバート側	100-150 45YS	塩ビ製	新設側
⑪	ポリプロピレン側	300 冷却側	塩ビ製	新設側

雨水ます リスト

番号	名称	寸法	重	備考
A	小口径泥溜め側	100-200	塩ビ製	既存側
B	小口径泥溜め側	100-200	塩ビ製	既存側
C	小口径泥溜め側	100-200	塩ビ製	既存側
D	小口径泥溜め側	100-300	塩ビ製	既存側
E	小口径泥溜め側	100-200	塩ビ製	既存側
F	小口径泥溜め側	100-200	塩ビ製	既存側
G	小口径泥溜め側	100-200	塩ビ製	既存側
H	小口径泥溜め側	100-200	塩ビ製	既存側

※雨水、汚水とも側リストを表示し、側規格等を表示すること。

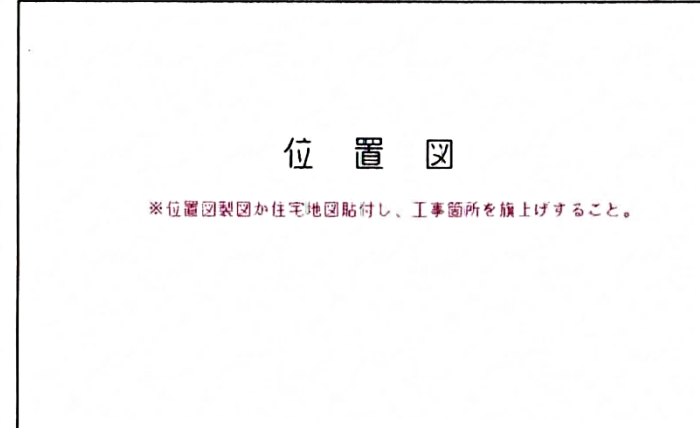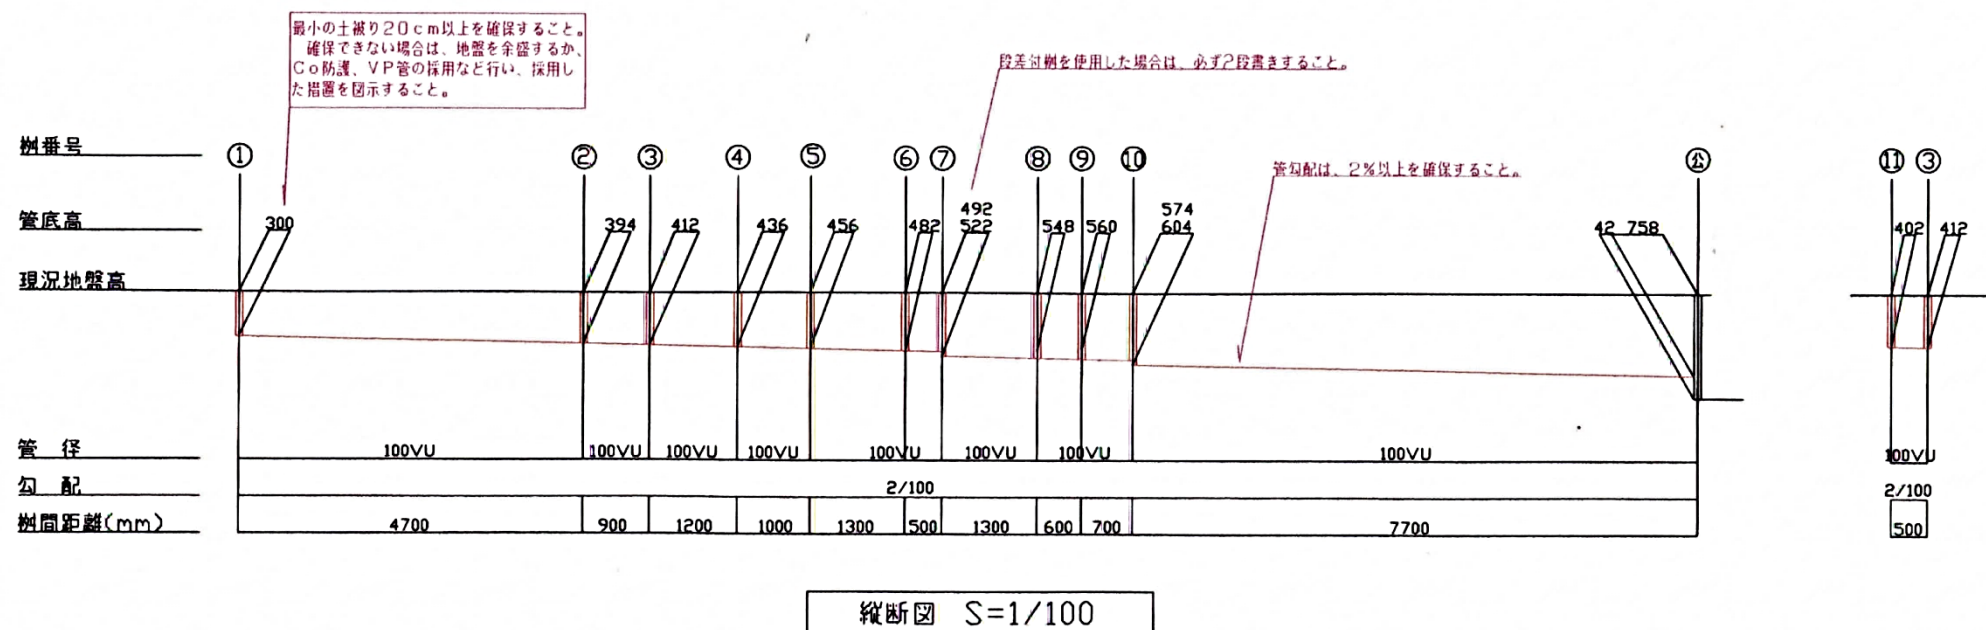

その他図面作成上の留意事項： 用紙の大きさは、A3サイズとし位置図、平面図、縦断図など全てが一枚におさまるようにしてください。（建物の大きさによっては複数枚もやむをえない）
阻集器、鑑賞魚用屋外池等がある場合、また下水道法に基づく特定事業場に排水設備を設置する場合は、事前に協議してください。