




北側立面図 S=1/100

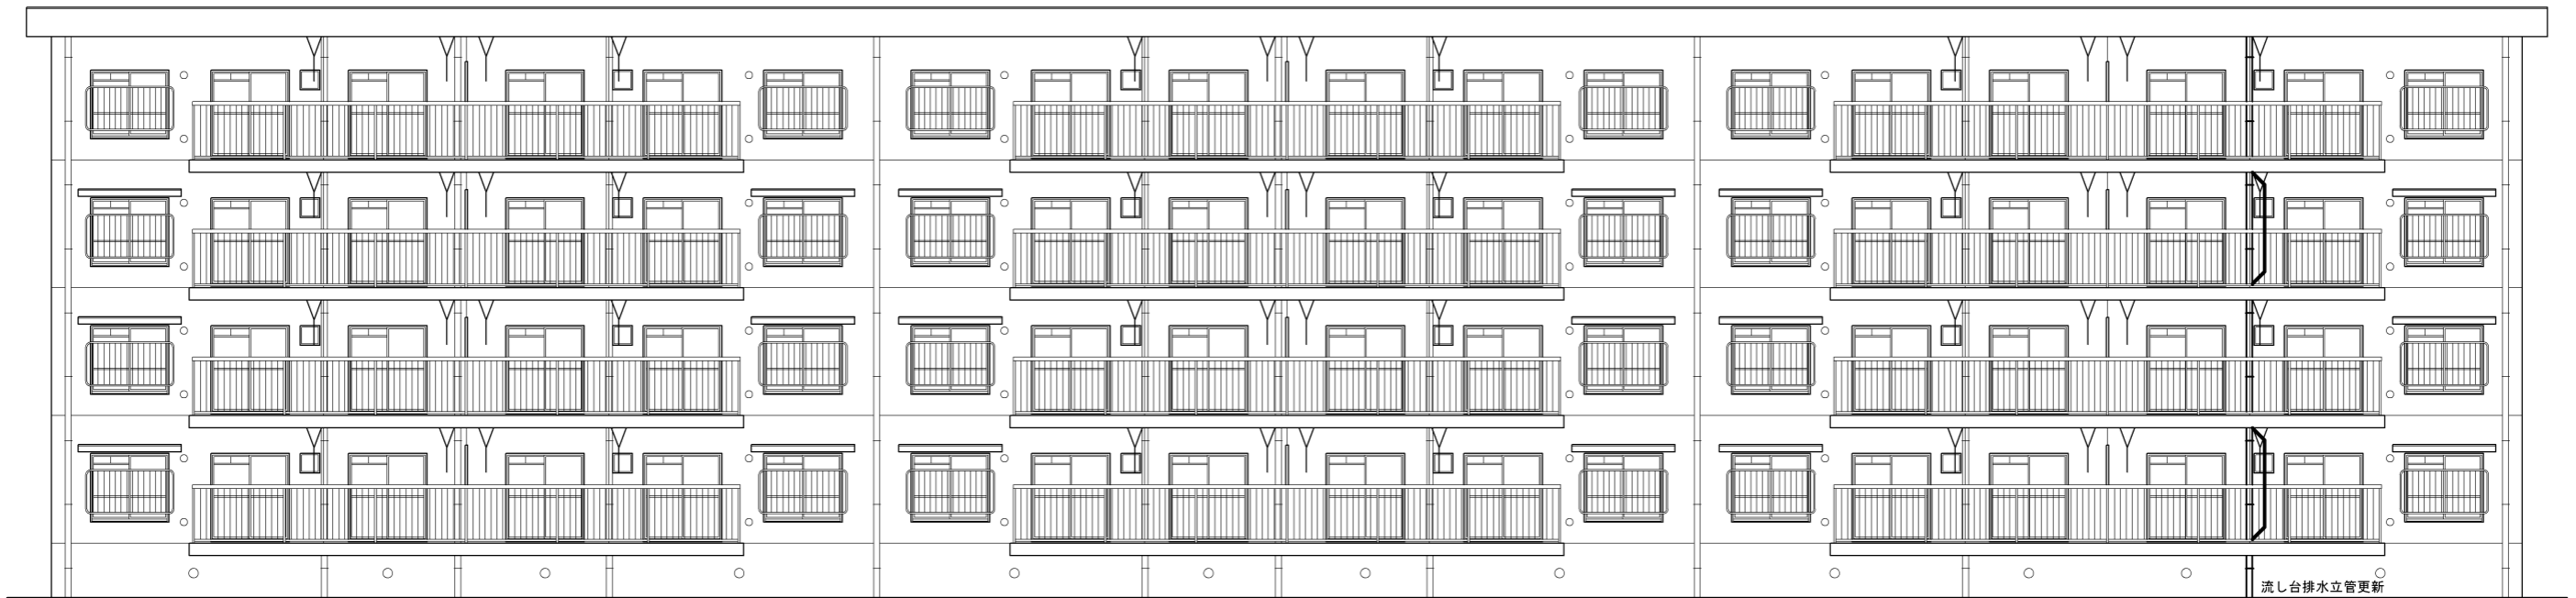

南側立面図 S=1/100

特記事項	訂正事項		JOB. NO.	DATE	SCALE	TITLE	NO.	図面縮小率
			CH.	PL.	DR.	1/100		
						NAME		A-3 : 71%
						A棟 立面図		A-4 : 50%