令和　8　年度

# 仕　様　書

業務名：町並み保存地区周辺地区景観舗装詳細設計業務

履行場所：竹原市　本町

業務概要：　舗装工詳細設計　１式
設計計画　現地踏査　舗装構成検討
小構造物設計　図面作成　数量計算
照査　報告書作成

【添付書類】
□特記仕様書
□総括情報表
□内訳表
□図面　　等

**特記仕様書**

**1　本業務において、業務分野別の共通仕様書の適用は次による。**

| 業務分野 | 適用する共通仕様書 |
|---|---|
| 土木関係建設コンサルタント業務（設計業務等） | 設計業務等共通仕様書（令和８年８月）広島県 |

**2　本業務における、主たる業務分野及び部門**

「土木関係建設コンサルタント業務（道路）」

**3　管理技術者の配置を求める業務分野**

「土木関係建設コンサルタント業務」

**4　土木関係建設コンサルタント業務において管理技術者に求める部門**

「道路」

**5　照査技術者の配置を求める業務分野**

「土木関係建設コンサルタント業務」

**6　情報共有システム**

対象外業務

**7　成果物の提出**

「土木設計業務等の電子納品要領」に基づいて作成した電子成果品の提出については、電子媒体を使用すること。

**8　CIM推進モデル業務**

対象外業務

**9　提出書類（テクリス）について**

発注機関確認担当者情報は、次のURL（広島県の調達情報）に掲載される別紙を参考にすること。

https://chotatsu.pref.hiroshima.lg.jp/file/corins_koji_gyomu.pdf

**10　情報セキュリティ対策**

本業務における情報セキュリティ対策は、次表に示す各条項によらず、次のとおりとする。

| 設計業務等共通仕様書（令和８年８月）広島県 |
|---|
| 第1137条 |

１　受注者は、本業務の履行にあたり、提供方法及び媒体を問わず、発注者から提供を受け、又は受注者自らが取得若しくは作成した情報（公になっている情報及び契約後に公になった情報を除く。以下「機密情報」という。）を適正に取り扱わなければならない。
２　受注者は、機密情報のセキュリティ対策については、関係法令並びに「機密情報取扱特記事項」及び「情報セキュリティに関する特記事項」を遵守するほか、発注者の指示する事項を遵守するものとする。
３　受注者は、本業務の履行に関する全ての機密情報について、適切な情報セキュリティ対策をとり、業務計画書「その他」項目に流出防止対策を記載するものとする。また、機密情報を適正に管理し、かつ、責務を負う者（情報管理責任者）を選任及び配置し、業務計画書「業務組織計画」項目に記載すること。

**11　その他**

・法令及び条例等の遵守

１　次の内容について、業務計画書の「その他」項目に記載すること。
(1)　業務の実施にあたり、発注者から明示された、又は、受注者が行うべき『法令及び条例等に基づく各種手続き及び許可承諾条件』
(2)　上記(1)の内容について『不測の事態等が生じた場合の対応方法』
(3)　上記(1)、(2)の内容について『現場作業に従事する者に対する周知の方法』
２　「実施方針」等の関連する項目に、許可承諾条件等を適切に反映すること。
３　『法令及び条例等に基づく各種手続き及び許可承諾条件』等の変更が生じた場合は、業務計画書の内容に重要な変更が生じたものとし、変更業務計画書を提出すること。

# 総括情報表



| | |
|---|---|
| 変更回数 | 0 |
| 適用単価地区 | 50 竹原市 |
| 単価適用日 | 00-08.10.01(0) |
| 諸経費体系 | 2　委託 |

| | 当世代 | 前世代 |
|---|---|---|
| 発注区分 | 41　建設コンサル | |

建設技能労働者や交通誘導員等の現場労働者にかかる経費として，労務費のほか各種経費（法定福利費の事業者負担額，労務管理費，安全訓練等に要する費用等）が必要であり，本積算ではこれらを現場管理費等の一部として率計上している。

≪凡例≫

Co ･･･コンクリート　　As ･･･アスファルト
DT ･･･ダンプトラック　　BH ･･･バックホウ
CC ･･･クローラクレーン　TC ･･･トラッククレーン
RTC･･･ラフテレーンクレーン

# 設計業務費　内訳表



| 費目・工種・施工名称など | 数量 | 単位 | 単価 | 金額 | 備考 |
|---|---|---|---|---|---|
| 設計業務費 | | | | | X3000 |
| 設計業務等標準歩掛 | 1 | 式 | | | Y2C02　レベル1 |
| 共通 | 1 | 式 | | | Y2C0201　レベル2 |
| 打合せ等 | 1 | 式 | | | Y2C020101　レベル3 |
| 打合せ等 | 1 | 式 | | | Y2C02010101レベル4 |
| 打合せ<br>設計業務 | 1 | 業務 | | | SA010100010 00<br>単第0 -0001　表 |
| 道路設計 | 1 | 式 | | | Y2C0202　レベル2 |
| 道路詳細設計 | 1 | 式 | | | Y2C020202　レベル3 |
| 舗装工詳細設計業務 | 1 | 式 | | | Y4999　レベル4 |

# 設計業務費　内訳表



| 費目・工種・施工名称など | 数量 | 単位 | 単価 | 金額 | 備考 |
|---|---|---|---|---|---|
| 設計計画 | 1 | 式 | | | V000000100　00<br>単第0 -0002　表 |
| 現地踏査 | 1 | 式 | | | V000000200　00<br>単第0 -0003　表 |
| 舗装構成検討 | 1 | 式 | | | V000000300　00<br>単第0 -0004　表 |
| 小構造物設計 | 1 | 式 | | | V000000400　00<br>単第0 -0005　表 |
| 図面作成 | 1 | 式 | | | V000000500　00<br>単第0 -0006　表 |
| 数量計算 | 1 | 式 | | | V000000600　00<br>単第0 -0007　表 |
| 照査 | 1 | 式 | | | V000000700　00<br>単第0 -0008　表 |
| 報告書作成 | 1 | 式 | | | V000000800　00<br>単第0 -0009　表 |
| ＊＊直接人件費＊＊ | | | | | |

# 設計業務費　内訳表



| 費目・工種・施工名称など | 数量 | 単位 | 単価 | 金額 | 備考 |
|---|---|---|---|---|---|
| 直接経費 | | | | | Z0001 |
| 旅費交通費 | 1 | 式 | | | YZZ0101　レベル2 |
| 旅費交通費 | 1 | 式 | | | YZZ010101　レベル3 |
| 旅費交通費 | 1 | 式 | | | YZZ01010101レベル4 |
| 旅費交通費（設計） | 1 | 式 | | | S2Z0101X3　00<br>単第0 -0010　表 |
| 電子成果品作成費 | 1 | 式 | | | YZZ0102　レベル2 |
| 電子成果品作成費 | 1 | 式 | | | YZZ010201　レベル3 |
| 電子成果品作成費 | 1 | 式 | | | YZZ01020101レベル4 |
| 電子成果品作成費(設計)<br>概略設計，予備設計及び詳細設計 | 1 | 式 | | | S2Z0102X3　00<br>単第0 -0011　表 |

# 設計業務費　内訳表



| 費目・工種・施工名称など | 数量 | 単位 | 単価 | 金額 | 備考 |
|---|---|---|---|---|---|
| 電子計算機使用料及び機械器具損料 | 1 | 式 | | | YZZ0103　　レベル2 |
| 電子計算機使用料及び機械器具損料 | 1 | 式 | | | YZZ010301　レベル3 |
| 電子計算機使用料及び機械器具損料 | 1 | 式 | | | YZZ01030101レベル4 |
| 電子計算機使用料 | 1 | 式 | | | V000000900　00<br>直接人件費×2%<br>単第0 -0012　表 |
| ＊＊直接原価＊＊ | | | | | |
| その他原価<br>計算情報……<br>対象額……<br>率…… | | | | | |
| ＊＊間接原価＊＊ | | | | | |
| ＊＊業務原価＊＊ | | | | | |
| 一般管理費等<br>計算情報……<br>対象額……<br>率…… | | | | | |

# 設計業務費　内訳表



| 費目・工種・施工名称など | 数量 | 単位 | 単価 | 金額 | 備考 |
|---|---|---|---|---|---|
| 業務価格計 | | | | | |
| 消費税相当額計<br>計算情報……<br>対象額……<br>率…… | | | | | |
| 業務費計 | | | | | |
| | | | | | |
| | | | | | |
| | | | | | |
| | | | | | |
| | | | | | |
| | | | | | |

# 施工単価表



打合せ　　SA010100010　　単第0 -0001　表

設計業務　　1　業務　当り

| 名称・規格など | 数量 | 単位 | 単価 | 金額 | 備考 |
|---|---|---|---|---|---|
| 主任技師 | 1.5 | 人 | | | |
| 技師 (A) | 1.5 | 人 | | | |
| 技師 (B) | 1.5 | 人 | | | |
| ＊＊＊　単位当たり　＊＊＊ | 1 | 業務 | | | |
| A=1　　中間打合せ回数 | | | | | |
| | | | | | |
| | | | | | |
| | | | | | |
| | | | | | |
| | | | | | |
| | | | | | |
| | | | | | |

# 施工単価表



設計計画　　V000000100　　単第0 -0002　表

1　　式　　当り

| 名称・規格など | 数量 | 単位 | 単価 | 金額 | 備考 |
|---|---|---|---|---|---|
| 主任技師 | 0.9 | 人 | | | |
| 技師 (A) | 0.9 | 人 | | | |
| ＊＊＊　単位当たり　＊＊＊ | 1 | 式 | | | |
| | | | | | |
| | | | | | |
| | | | | | |
| | | | | | |
| | | | | | |
| | | | | | |
| | | | | | |
| | | | | | |
| | | | | | |

# 施工単価表



現地踏査　　V000000200　　単第0 -0003　表

1　式　当り

| 名称・規格など | 数量 | 単位 | 単価 | 金額 | 備考 |
|---|---|---|---|---|---|
| 技師 (A) | 1.4 | 人 | | | |
| 技師 (B) | 1.4 | 人 | | | |
| 技師 (C) | 3 | 人 | | | |
| ＊＊＊　単位当たり　＊＊＊ | 1 | 式 | | | |
| | | | | | |
| | | | | | |
| | | | | | |
| | | | | | |
| | | | | | |
| | | | | | |
| | | | | | |
| | | | | | |

# 施工単価表



舗装構成検討　　V000000300　　単第0 -0004　表

1　　式　　当り

| 名称・規格など | 数量 | 単位 | 単価 | 金額 | 備考 |
|---|---|---|---|---|---|
| 技師 (A) | 0.9 | 人 | | | |
| 技師 (B) | 0.9 | 人 | | | |
| 技師 (C) | 0.9 | 人 | | | |
| ＊＊＊　単位当たり　＊＊＊ | 1 | 式 | | | |
| | | | | | |
| | | | | | |
| | | | | | |
| | | | | | |
| | | | | | |
| | | | | | |
| | | | | | |
| | | | | | |

# 施工単価表



小構造物設計　　V000000400　　単第0 -0005　表

1　式　当り

| 名称・規格など | 数量 | 単位 | 単価 | 金額 | 備考 |
|---|---|---|---|---|---|
| 技師 (B) | 1.2 | 人 | | | |
| 技師 (C) | 1.2 | 人 | | | |
| 技師 (D) (技術員) | 3 | 人 | | | |
| ＊＊＊　単位当たり　＊＊＊ | 1 | 式 | | | |
| | | | | | |
| | | | | | |
| | | | | | |
| | | | | | |
| | | | | | |
| | | | | | |
| | | | | | |
| | | | | | |

# 施工単価表



図面作成　　V000000500　　単第0 -0006　表

1　式　当り

| 名称・規格など | 数量 | 単位 | 単価 | 金額 | 備考 |
|---|---|---|---|---|---|
| 技師 (B) | 0.9 | 人 | | | |
| 技師 (C) | 2.7 | 人 | | | |
| 技師 (D) (技術員) | 2.7 | 人 | | | |
| ＊＊＊　単位当たり　＊＊＊ | 1 | 式 | | | |
| | | | | | |
| | | | | | |
| | | | | | |
| | | | | | |
| | | | | | |
| | | | | | |
| | | | | | |
| | | | | | |

# 施工単価表



数量計算　　V000000600　　単第0 -0007　表

1　式　当り

| 名称・規格など | 数量 | 単位 | 単価 | 金額 | 備考 |
|---|---|---|---|---|---|
| 技師 (B) | 2.7 | 人 | | | |
| 技師 (C) | 1.8 | 人 | | | |
| 技師 (D) (技術員) | 5.5 | 人 | | | |
| ＊＊＊　単位当たり　＊＊＊ | 1 | 式 | | | |
| | | | | | |
| | | | | | |
| | | | | | |
| | | | | | |
| | | | | | |
| | | | | | |
| | | | | | |
| | | | | | |

# 施工単価表



照査　　V000000700　　単第0 -0008　表

1　式　当り

| 名称・規格など | 数量 | 単位 | 単価 | 金額 | 備考 |
|---|---|---|---|---|---|
| 主任技師 | 1.8 | 人 | | | |
| 技師 (A) | 0.9 | 人 | | | |
| 技師 (B) | 1.2 | 人 | | | |
| 技師 (C) | 1.2 | 人 | | | |
| ＊＊＊　単位当たり　＊＊＊ | 1 | 式 | | | |
| | | | | | |
| | | | | | |
| | | | | | |
| | | | | | |
| | | | | | |
| | | | | | |
| | | | | | |

# 施工単価表



報告書作成　　V000000800　　単第0 -0009　表

1　式　当り

| 名称・規格など | 数量 | 単位 | 単価 | 金額 | 備考 |
|---|---|---|---|---|---|
| 技師 (B) | 1.8 | 人 | | | |
| 技師 (C) | 0.9 | 人 | | | |
| 技師 (D) (技術員) | 1.8 | 人 | | | |
| ＊＊＊　単位当たり　＊＊＊ | 1 | 式 | | | |
| | | | | | |
| | | | | | |
| | | | | | |
| | | | | | |
| | | | | | |
| | | | | | |
| | | | | | |
| | | | | | |

# 施工単価表



旅費交通費（設計）　　S2Z0101X3　　単第0 -0010　表

1　　式　　当り

| 名称・規格など | 数量 | 単位 | 単価 | 金額 | 備考 |
|---|---|---|---|---|---|
| 旅費交通費 | 1.00 | 式 | | | |
| ＊＊＊　単位当たり　＊＊＊ | 1 | 式 | | | |
| A=1　　宿泊，滞在を伴わない業務の場合 | | | | | |
| | | | | | |
| | | | | | |
| | | | | | |
| | | | | | |
| | | | | | |
| | | | | | |
| | | | | | |
| | | | | | |
| | | | | | |

# 施工単価表



電子成果品作成費(設計)　S2Z0102X3　単第0 -0011　表

概略設計，予備設計及び詳細設計　1　式　当り

| 名称・規格など | 数量 | 単位 | 単価 | 金額 | 備考 |
|---|---|---|---|---|---|
| 電子成果品作成費 | 1.00 | 式 | | | |
| ＊＊＊　単位当たり　＊＊＊ | 1 | 式 | | | |
| A=1　概略設計，予備設計及び詳細設計 | | | | | |
| | | | | | |
| | | | | | |
| | | | | | |
| | | | | | |
| | | | | | |
| | | | | | |
| | | | | | |
| | | | | | |
| | | | | | |

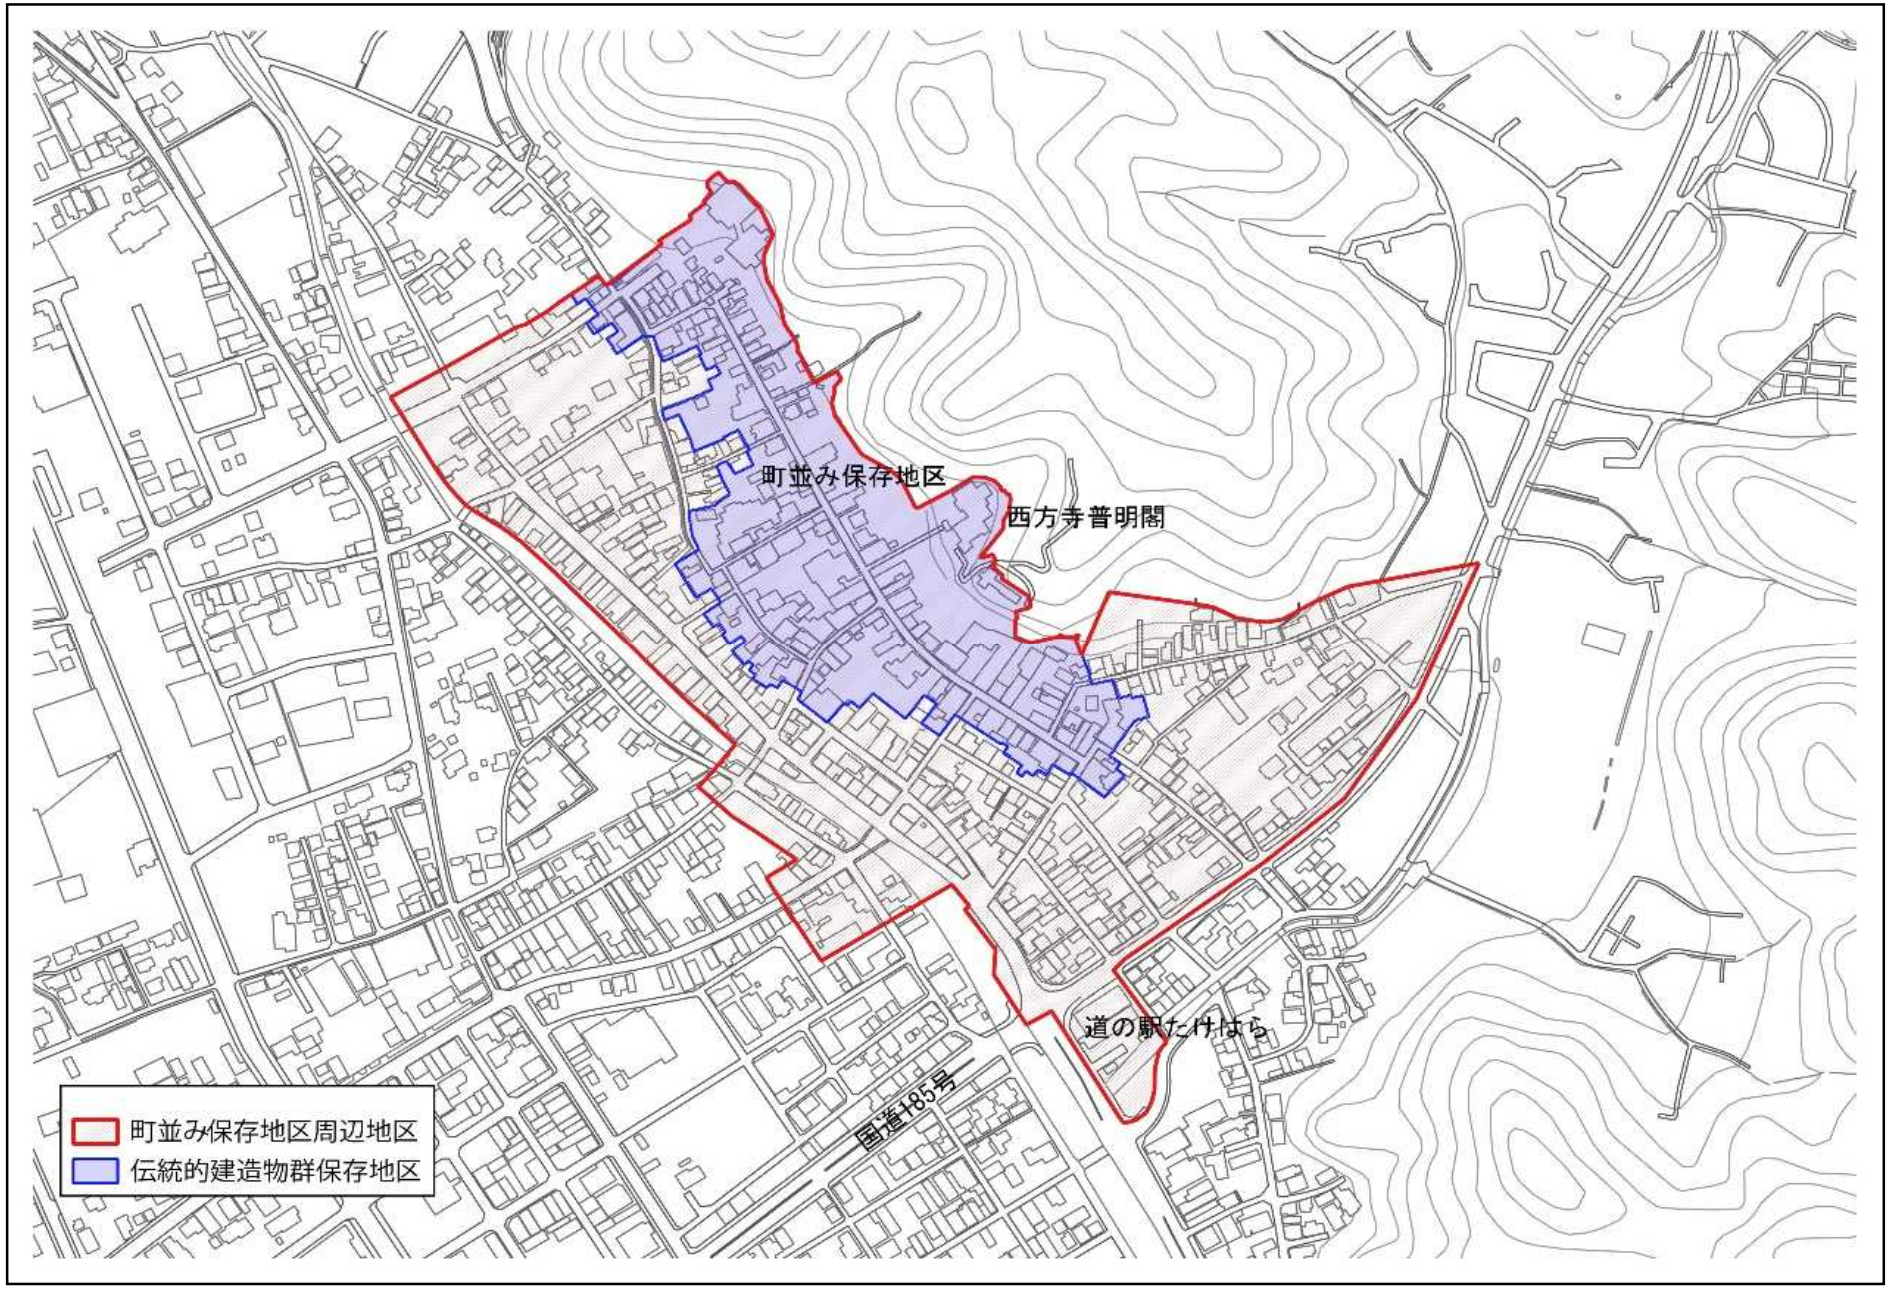
# 施工単価表



電子計算機使用料　　V000000900　　単第0 -0012　表

直接人件費×2%　　1　　式　　当り

| 名称・規格など | 数量 | 単位 | 単価 | 金額 | 備考 |
|---|---|---|---|---|---|
| 電子計算機使用料 | 1 | 式 | | | |
| ＊＊＊　単位当たり　＊＊＊ | 1 | 式 | | | |
| | | | | | |
| | | | | | |
町並み保存地区
西方寺普明閣
道の駅たけはら
国道185号
町並み保存地区周辺地区
伝統的建造物群保存地区

S=1:1,000(A1)
S=1:2,000(A3)

建物繁がり不明

凡 例

| 記号 | 名称 | 備考 |
|---|---|---|
| | 町並み保存地区周辺地区 | |
| | 伝統的建造物群保存地区 | |
| | 御影石(新材)+黒レンガ混在 | |
| | 御影石(再利用)+黒レンガ混在 | |
| | 大判ｲﾝﾀｰﾛｯｷﾝｸﾞﾌﾞﾛｯｸ | 御影石風 |
| | 黒レンガ | |
| | 現況復旧(ｱｽﾌｧﾙﾄ・ｺﾝｸﾘｰﾄ) | |

| | | | | |
|---|---|---|---|---|
| 図面番号 | | 縮尺 | S=1：2000 | 課長 |
| 事業名 | 町並み保存地区周辺地区<br>景観舗装整備方針検討業務 | | | |
| 種別 | 舗装配置計画図 | 番号 | | 課長補佐 |
| 施設名 | | | | 係長 |
| 工事箇所 | 竹原市　本町　地内 | | | |
| 設計年月日 | 竹　原　市 | | | 設計者 |