


竹原都市計画事業新開土地地区面整理事業 位置図

S=1:25,000



施行前(昭和62年撮影)

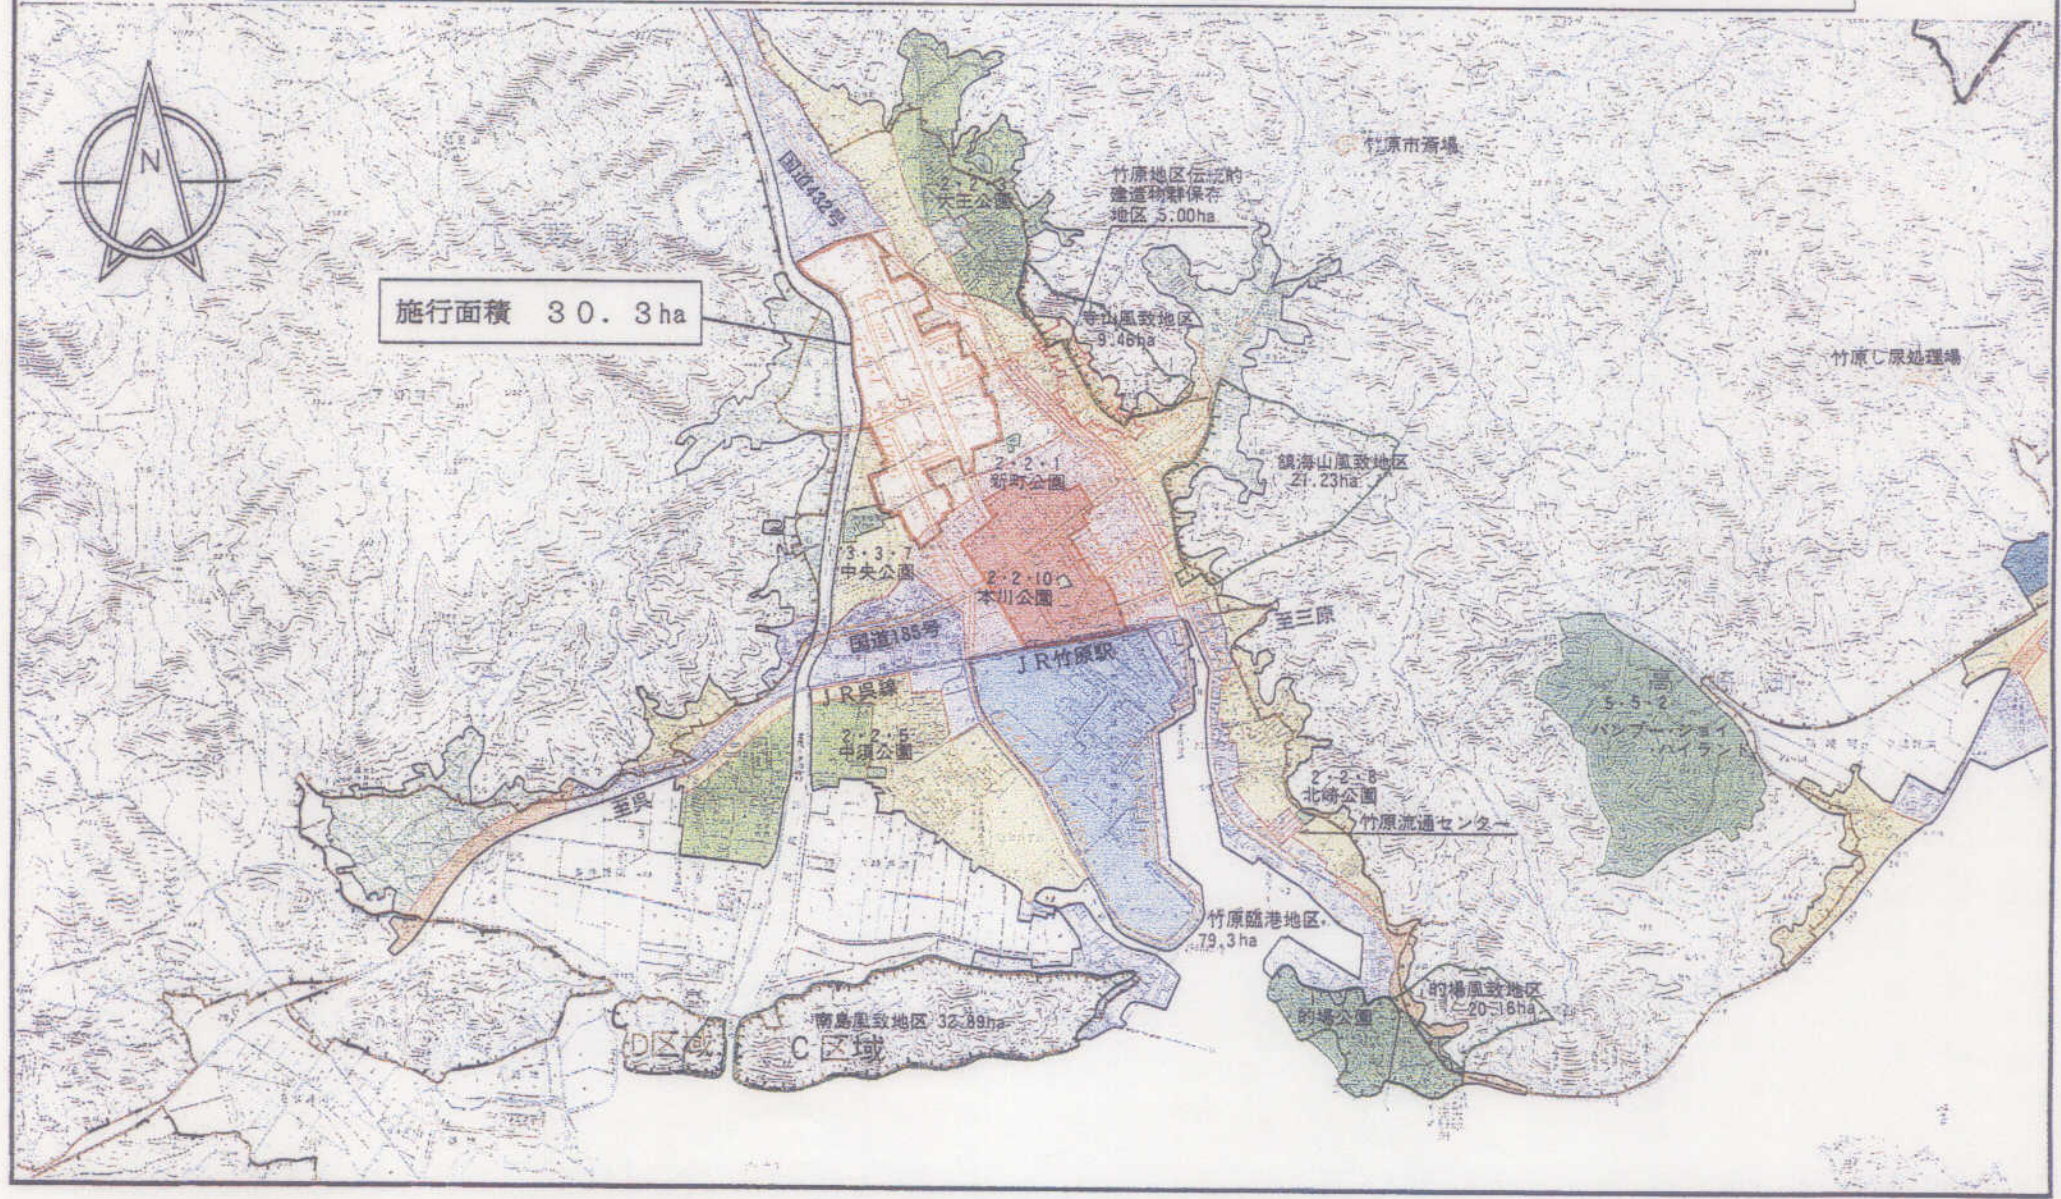


施行中(平成12年3月撮影)



竹原都市計画事業 新開土地区画整理事業 実施状況図

事業進捗状況 (H20.3)	
使用収益の開始	約 8.6ha (約40%)
道路使用の開始	約 3590m (約53%)
事業実施区域	約 15.7ha (約52%)
家屋移転戸数	61棟 (倉庫含む) (約46%)

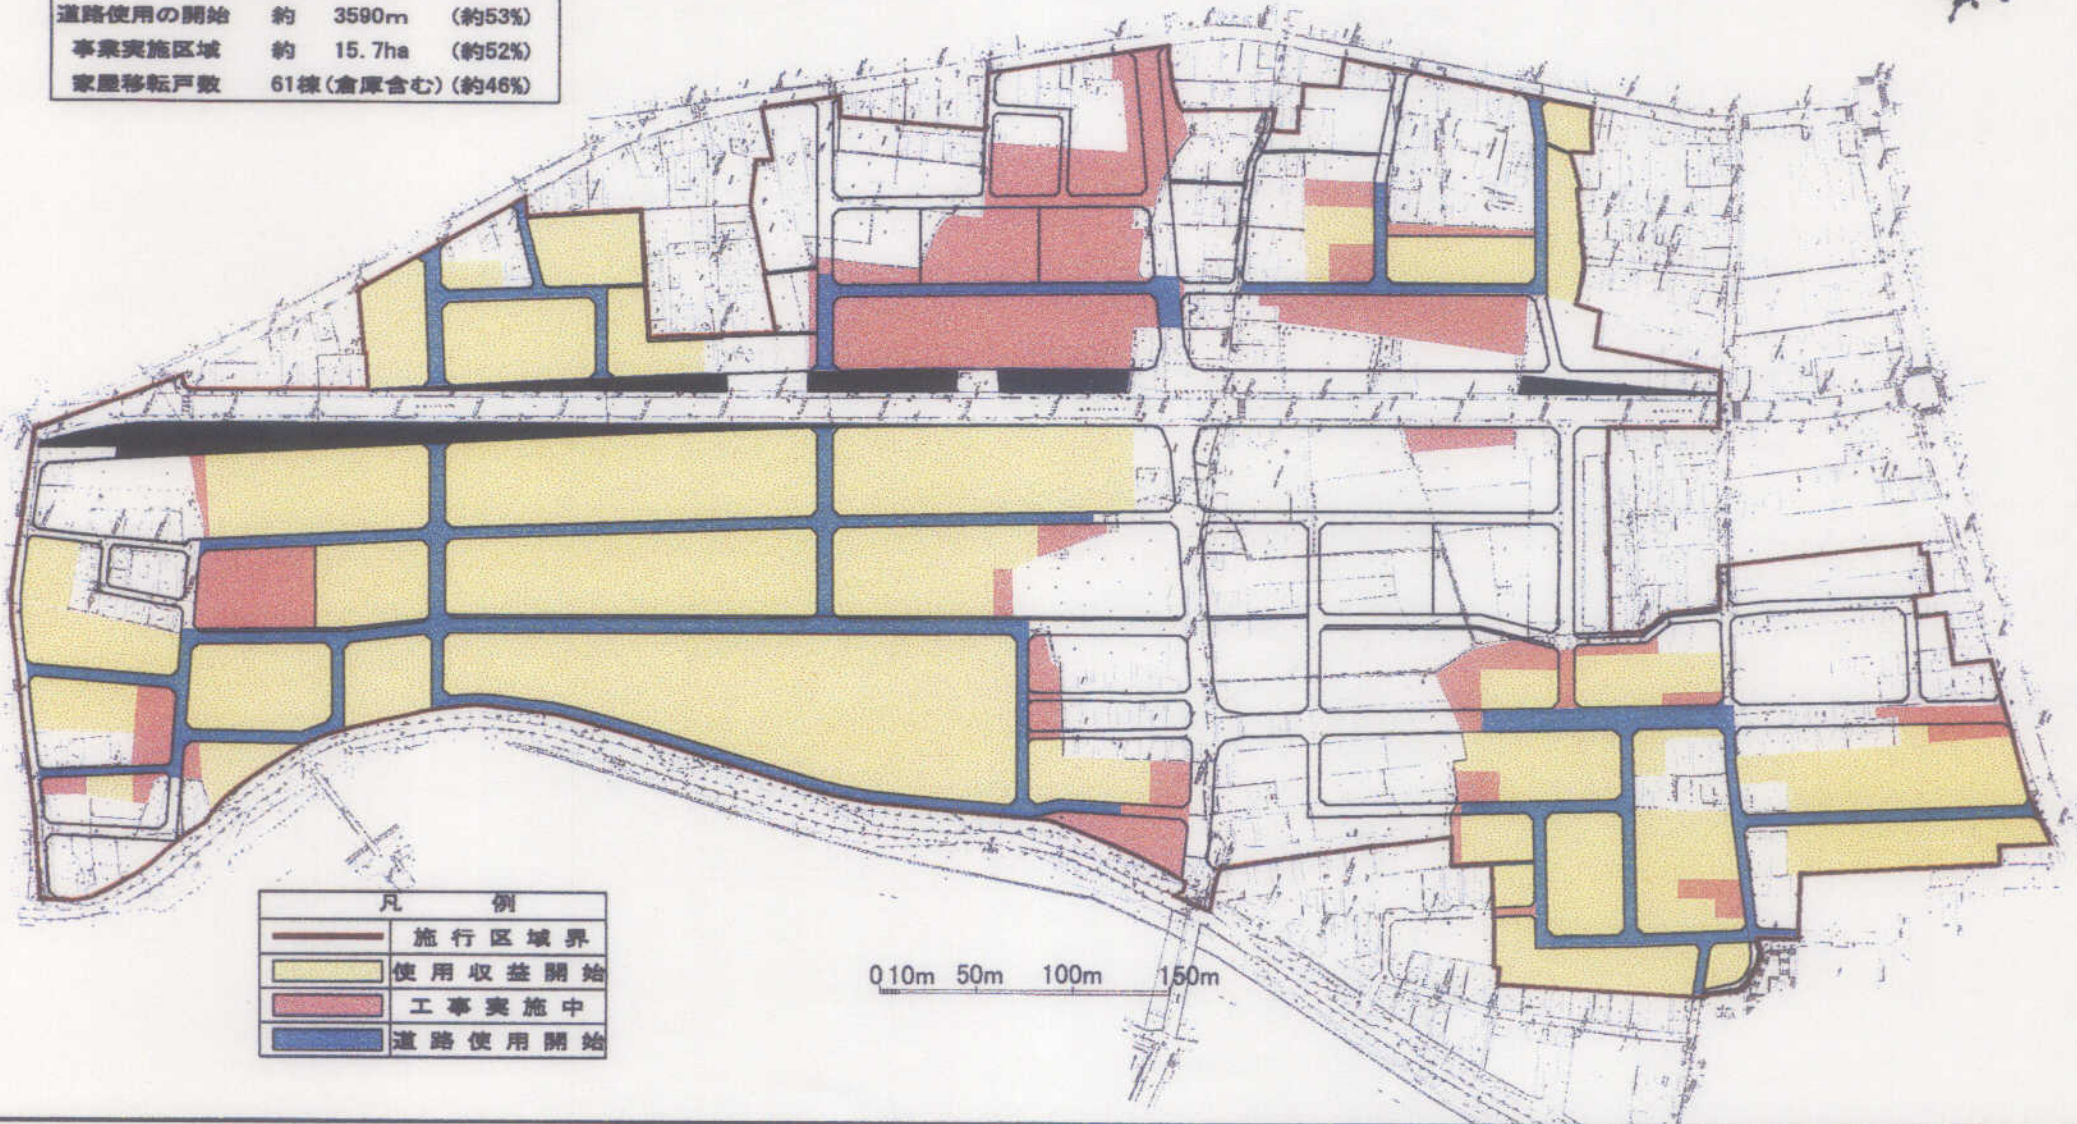

凡 例	
	施行区域界
	使用収益開始
	工事実施中
	道路使用開始

0 10m 50m 100m 150m