
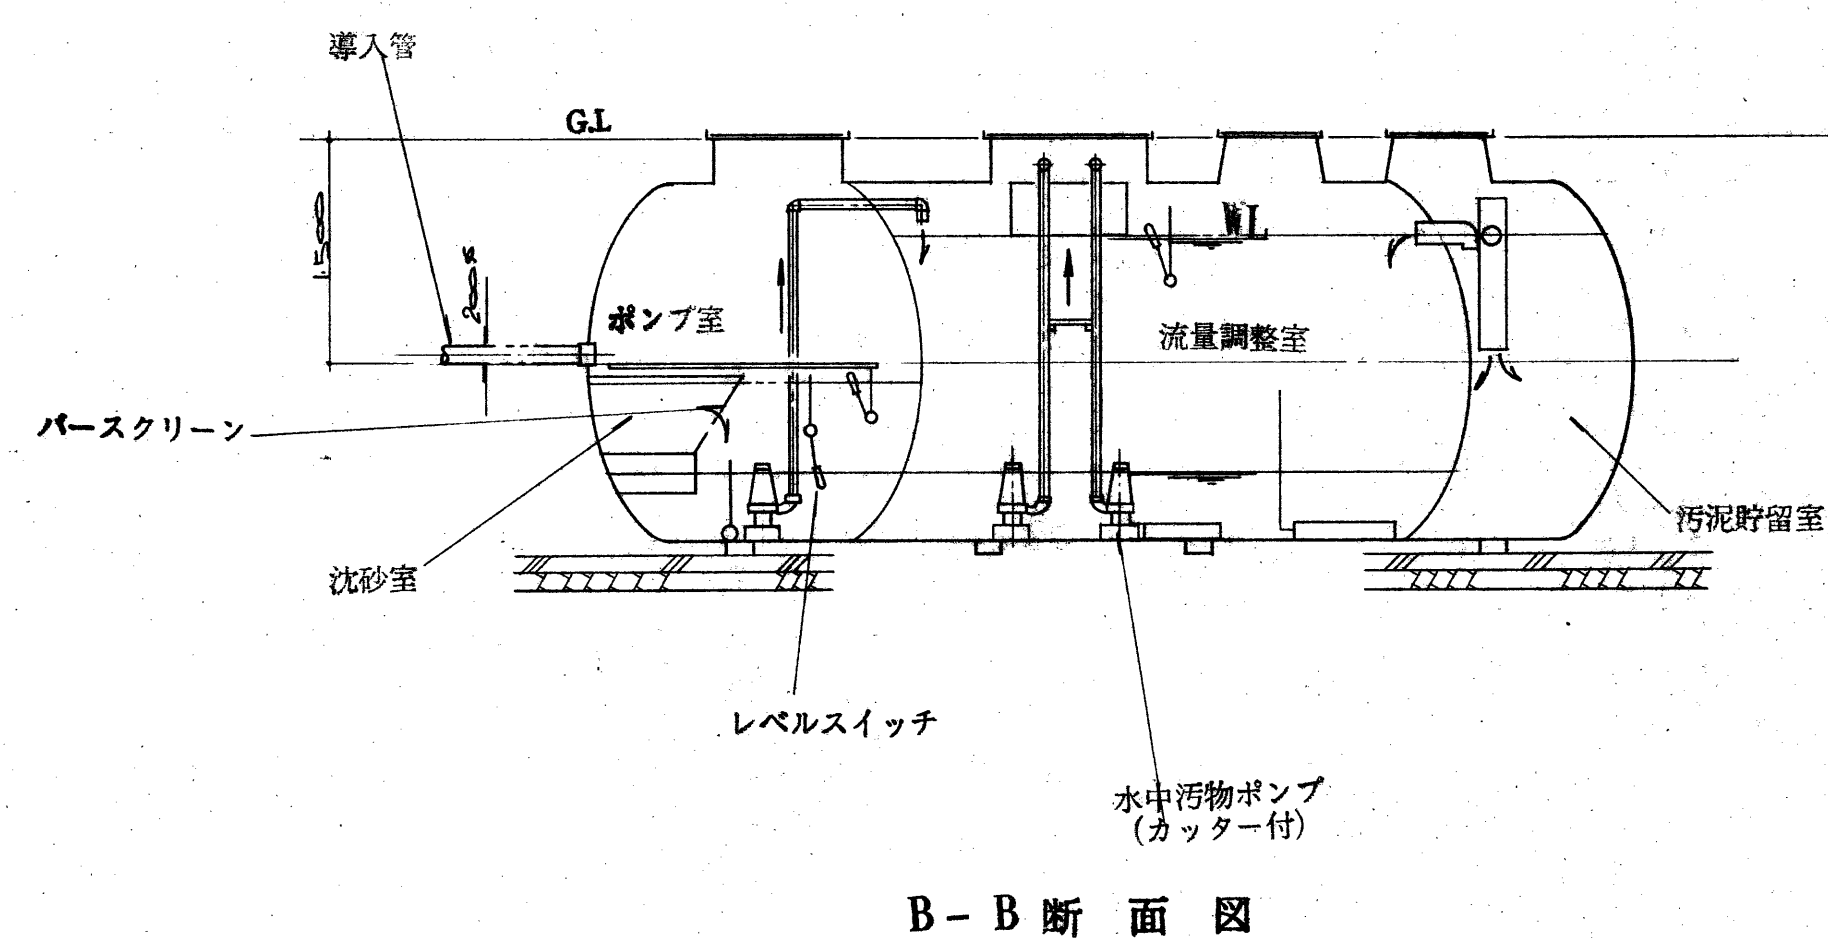
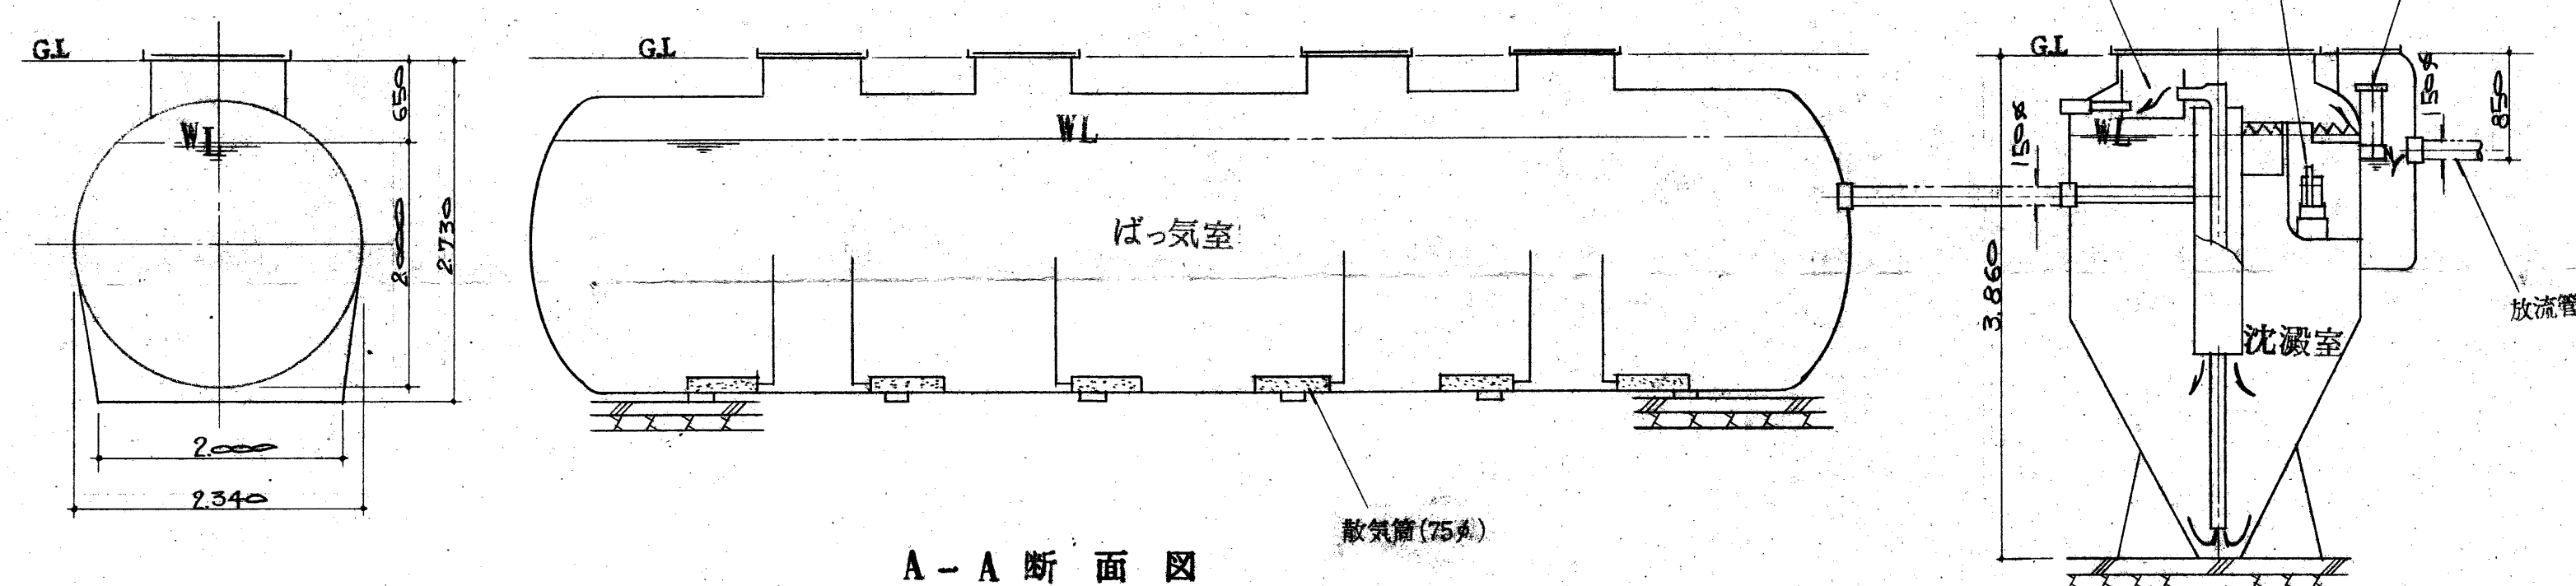


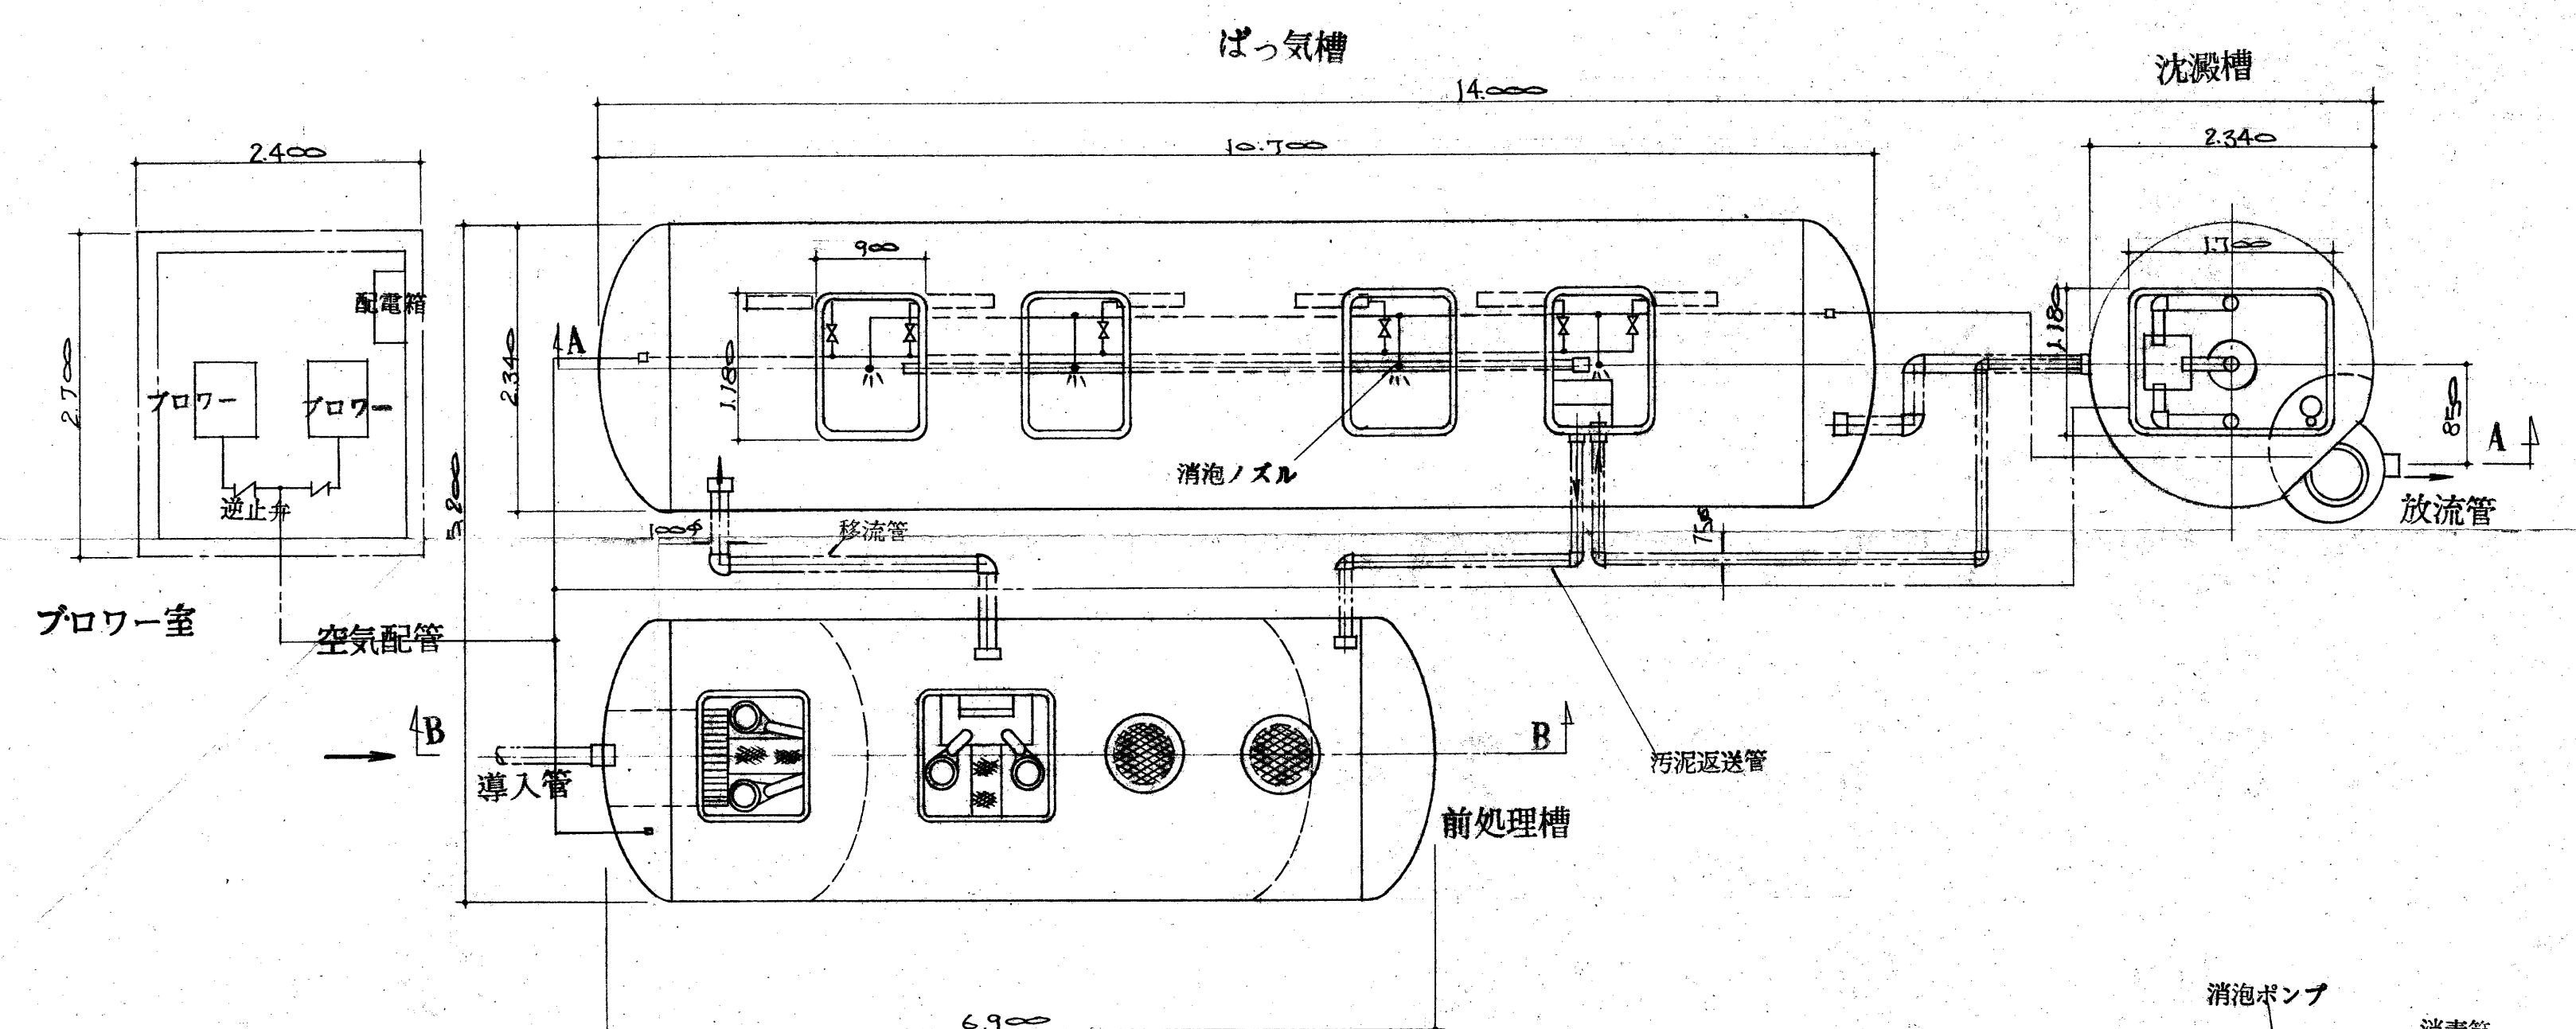

仕 様		仕 様	
項 目	単位		
1 有効容量			
1.1 ポンプ室容量	m ³	25	
1.2 流量調整室容量	m ³	142	
1.3 ばっ気室容量	m ³	402	
1.4 沈澱室容量	m ³	70	
1.5 消毒室容量	m ³	0.43	
1.6 汚泥貯留室容量	m ³	35	
2 ブローモーター		22 kW 3相 200V (1台予備)	
風量(風圧)		1.5 m ³ /分 (at 3500 mmA _H)	
3 汚物ポンプ (ポンプ室)		15 kW 3相 200V (1台交互運転、計2台)	
□径揚水量		65φ 0.55 m ³ /分 (揚程 25m)	
4 汚物ポンプ (流量調整室)		0.75 kW 3相 200V (1台交互運転、計2台)	
□径揚水量		50φ 0.3 m ³ /分 (揚程 25m)	
5 消泡ポンプ		0.25 kW 3相 200V	
□径揚水量		0.1 m ³ /分 (揚程 6m)	
6 導入管		VP 200	
7 放流管		VP 150	
8 移流管		VP TS 100 150	
9 槽材質		FRP (強化ポリエステル)	
10 槽カバー材質		編鋼板、鉄軌 (防錆塗装仕上)	