





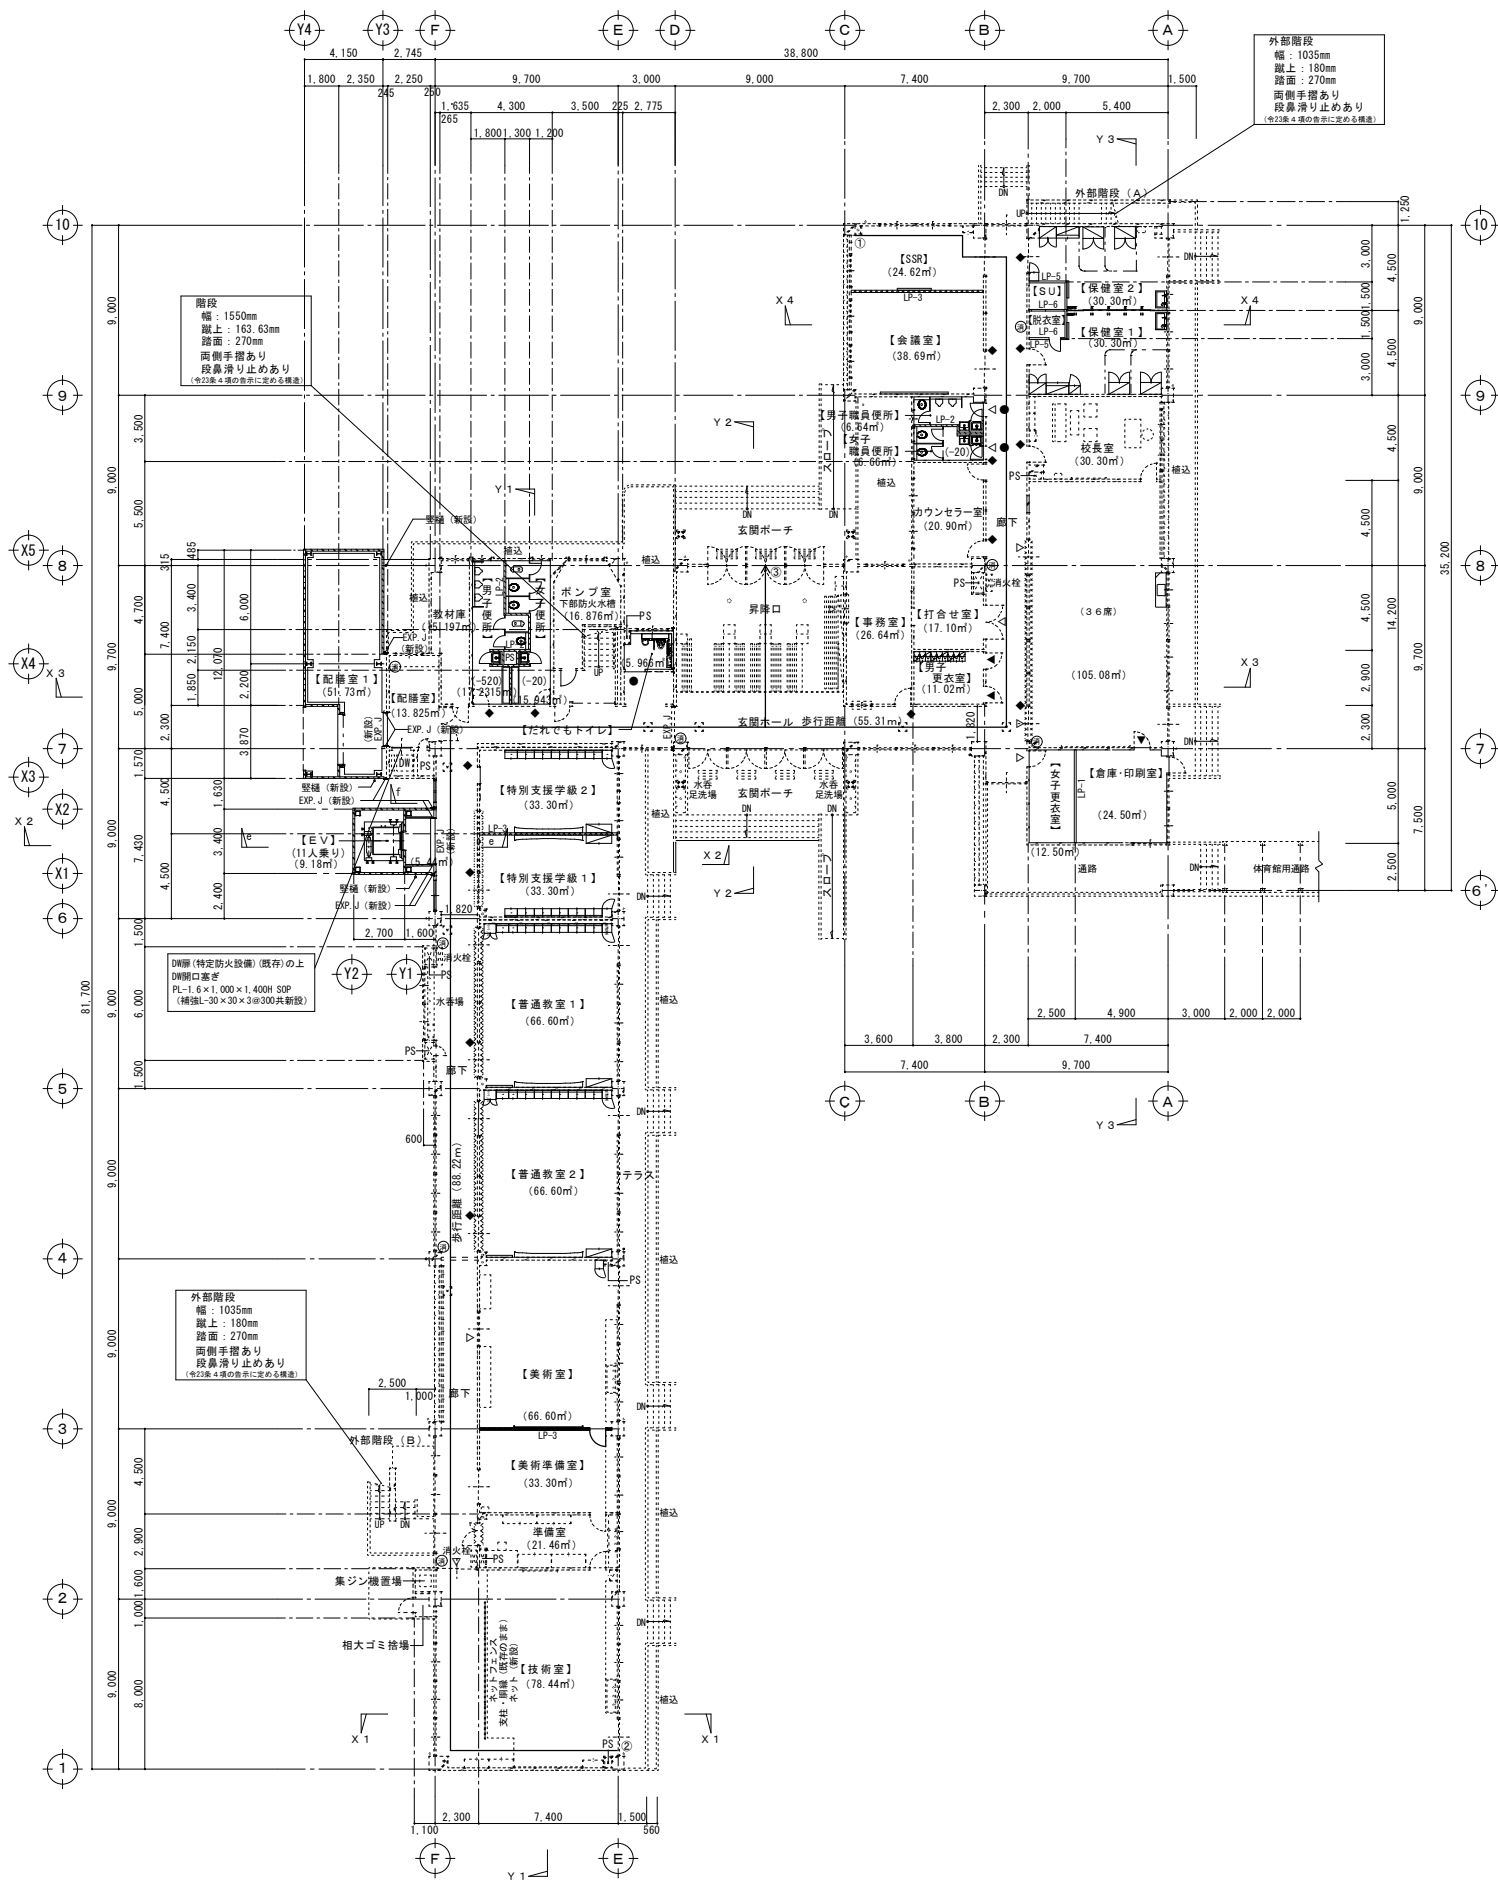


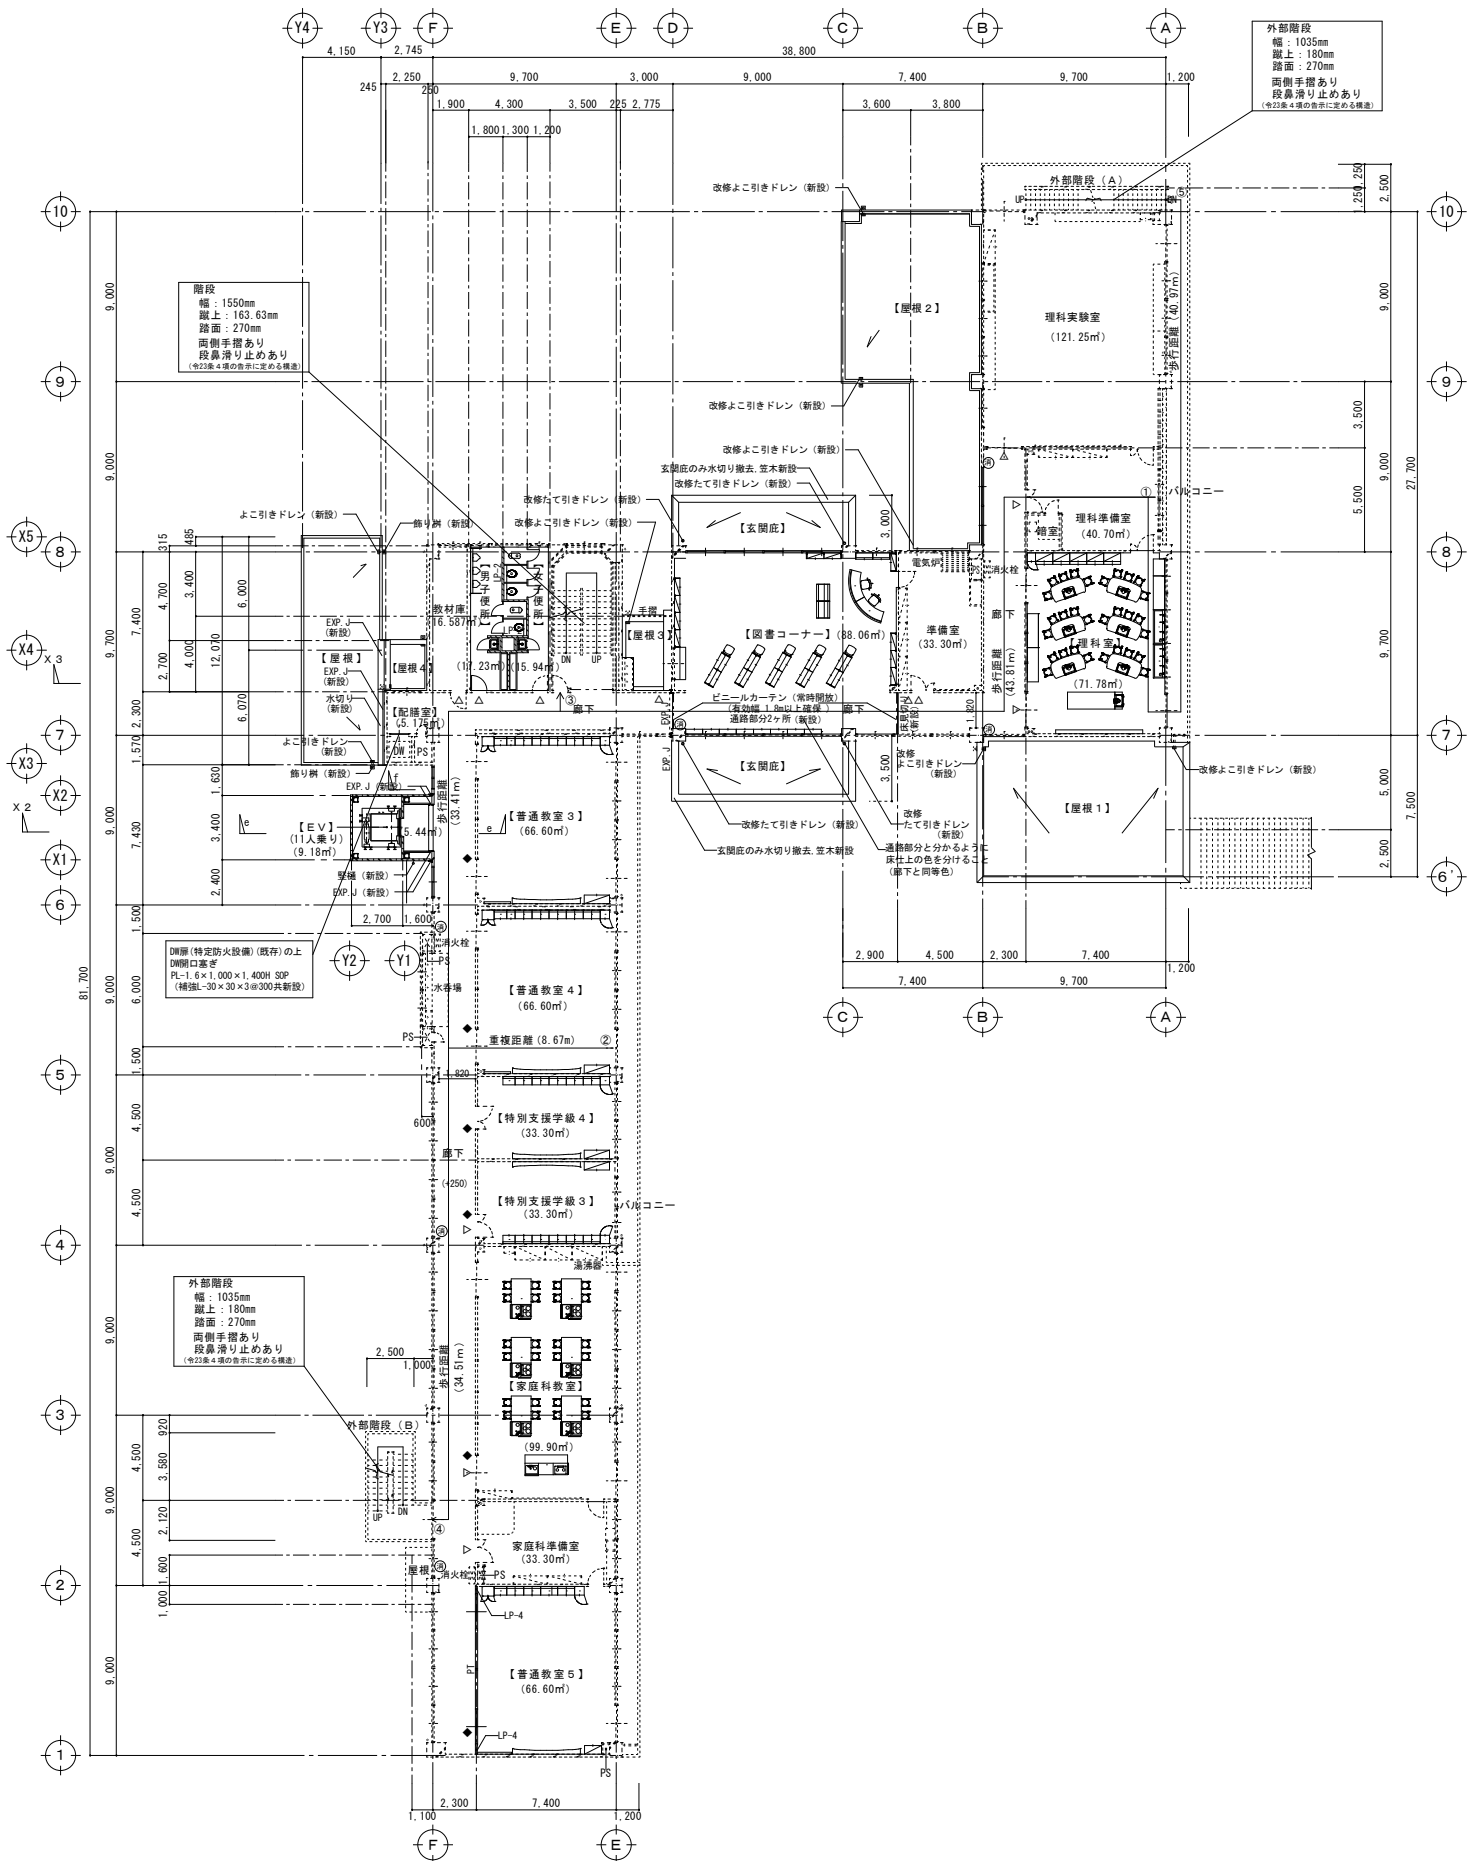

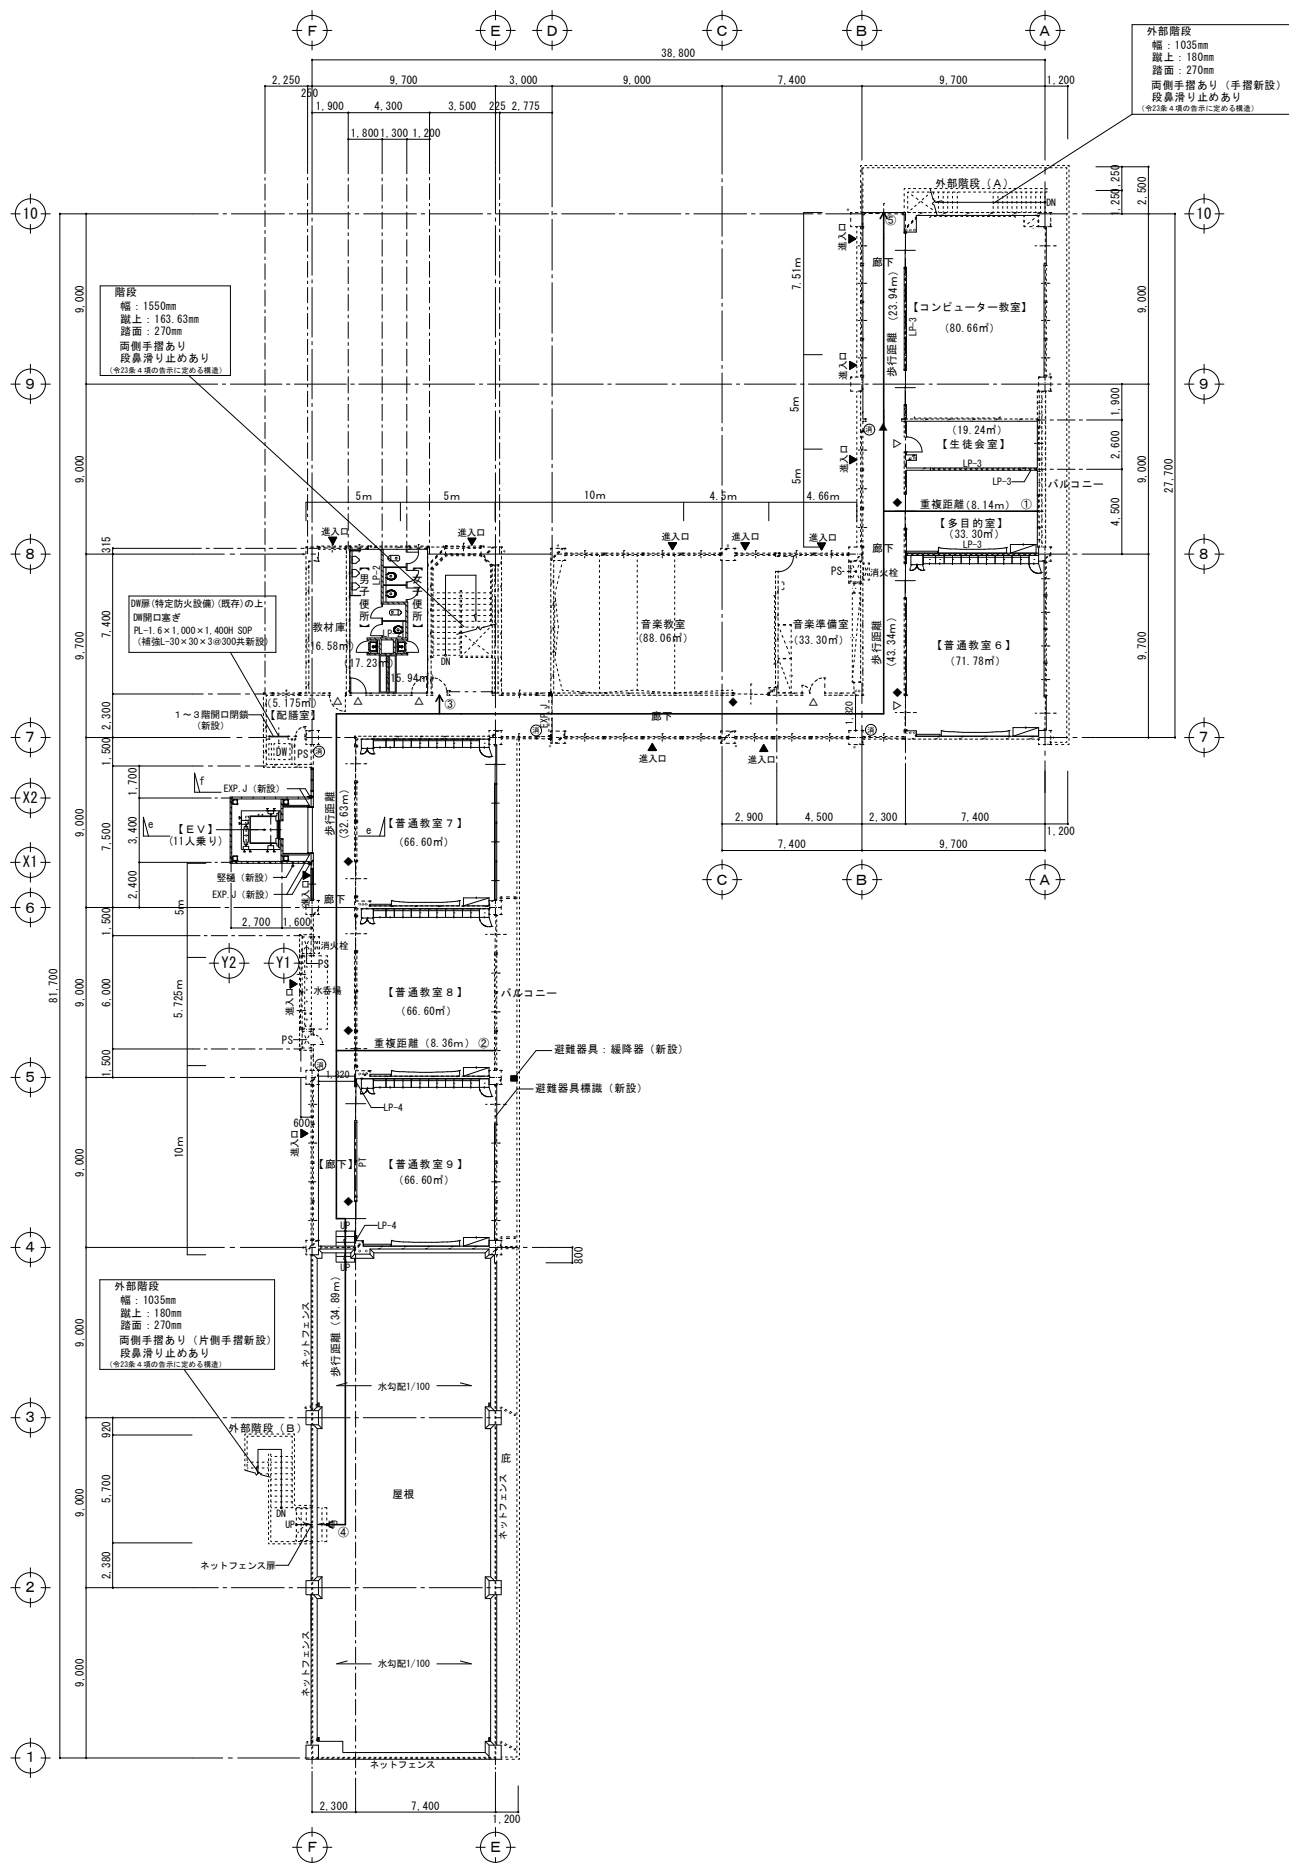

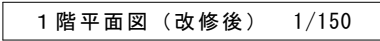



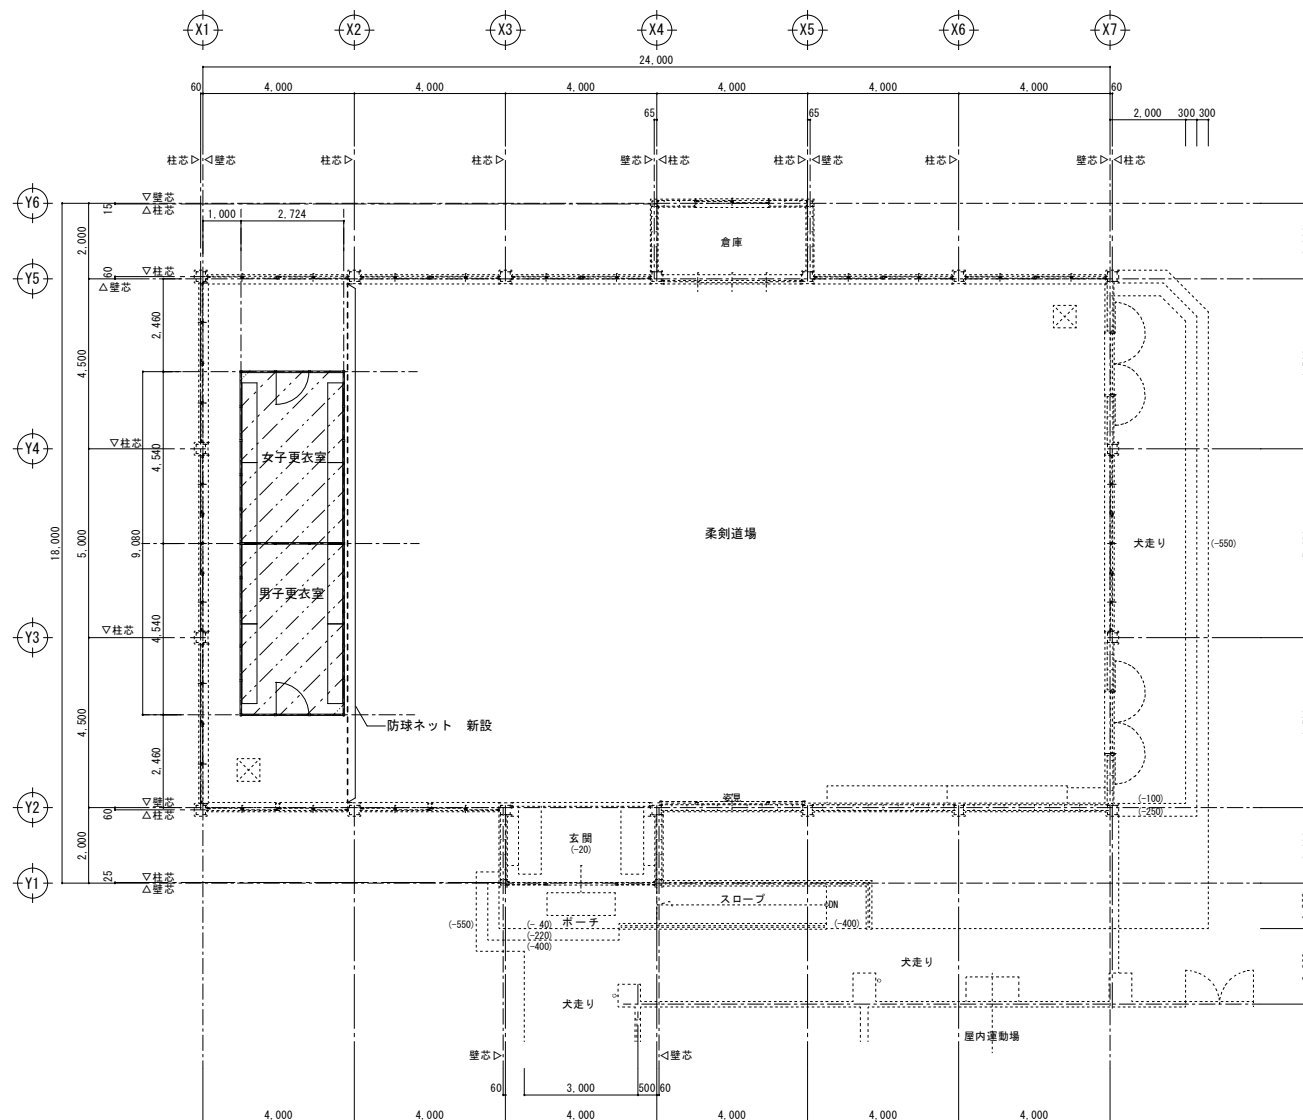

1 階平面図（改修後） 1/100

---:防球ネット設置範囲(新設更衣室上部)

 : 新設範圍