座　標　面　積　計　算　書

地　番	28B-2	地　目	

筆界点	X	Y	辺　長	方向角	備　考
28B-17	-183138.952	68114.516	12.965	309-00-18	プレート
K115-1	-183130.792	68104.441	0.367	309-01-32	プレート
28B-16	-183130.561	68104.156	4.135	270-40-44	プレート
28B-15	-183130.512	68100.021	6.830	246-39-06	プレート
28B-14	-183133.219	68093.750	16.999	156-35-51	プレート
28B-25	-183148.820	68100.502	17.140	54-50-55	ｺﾝｸﾘｰﾄ杭

点　名	X座標	Y座標
1JC13	-183121.253	68105.257
1JC14	-183155.915	68147.309

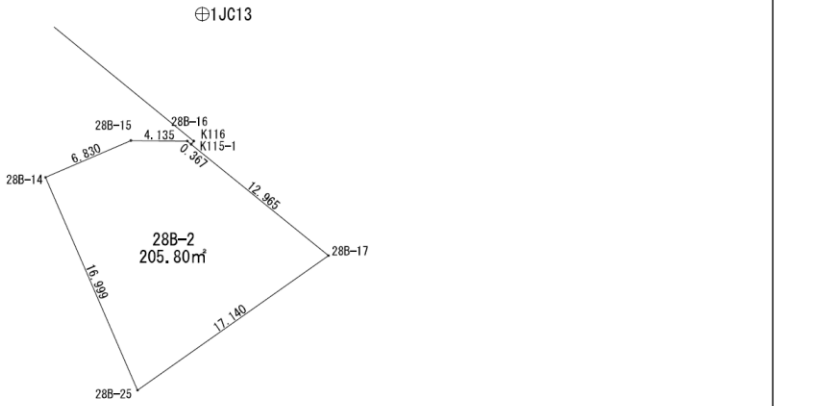

○：筆界点

面積計算公式	倍面積　2A	411.613775	土地の所在	
A ＝ 1／2 ΣXn (Y(n+1)－Y(n-1))	面　積　A	205.8068875	土地の所有者	縮尺 ~~1／500~~

物件測量図　物件７－２