座　標　面　積　計　算　書

地番	50B-5	地目	

筆界点	X	Y	辺長	方向角	備考
50B-5	-183802.040	68113.907	7.306	247-20-43	コン杭
50B-4	-183804.854	68107.165	28.328	157-20-31	プレート
50B-3	-183830.996	68118.078	4.940	113-26-27	プレート
50B-2	-183832.961	68122.610	4.450	66-33-47	プレート
50B-1	-183831.191	68126.693	31.832	336-19-02	プレート

測点名	X座標	Y座標
23C4	-183895.257	68134.618
23C5	-183838.004	68108.444

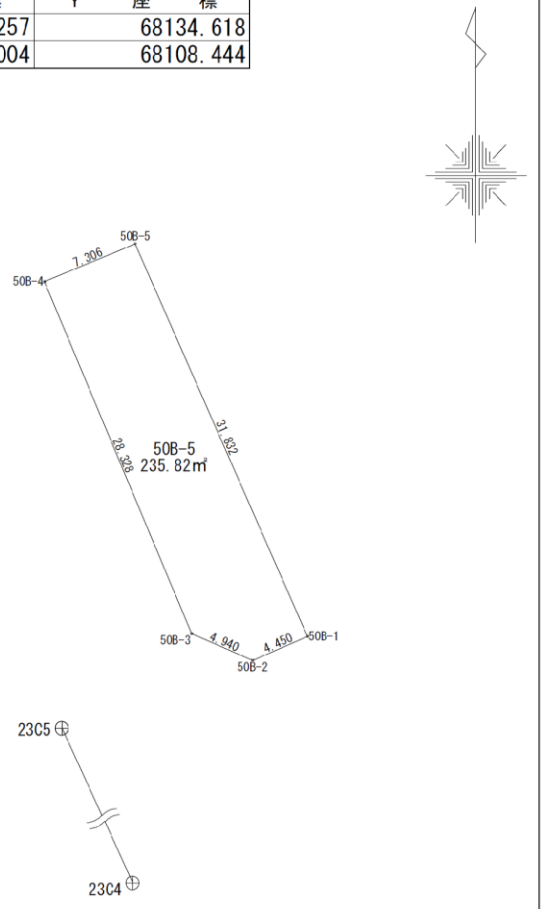

○：筆界点

面積計算公式

A ＝ 1／2 ΣXn (Y(n+1)－Y(n-1))

倍面積	2A	471.645876
面積	A	235.8229380

土地の所在

土地の所有者

縮尺 1／500

【測量図】