


新開土地区画整理事業 設計図

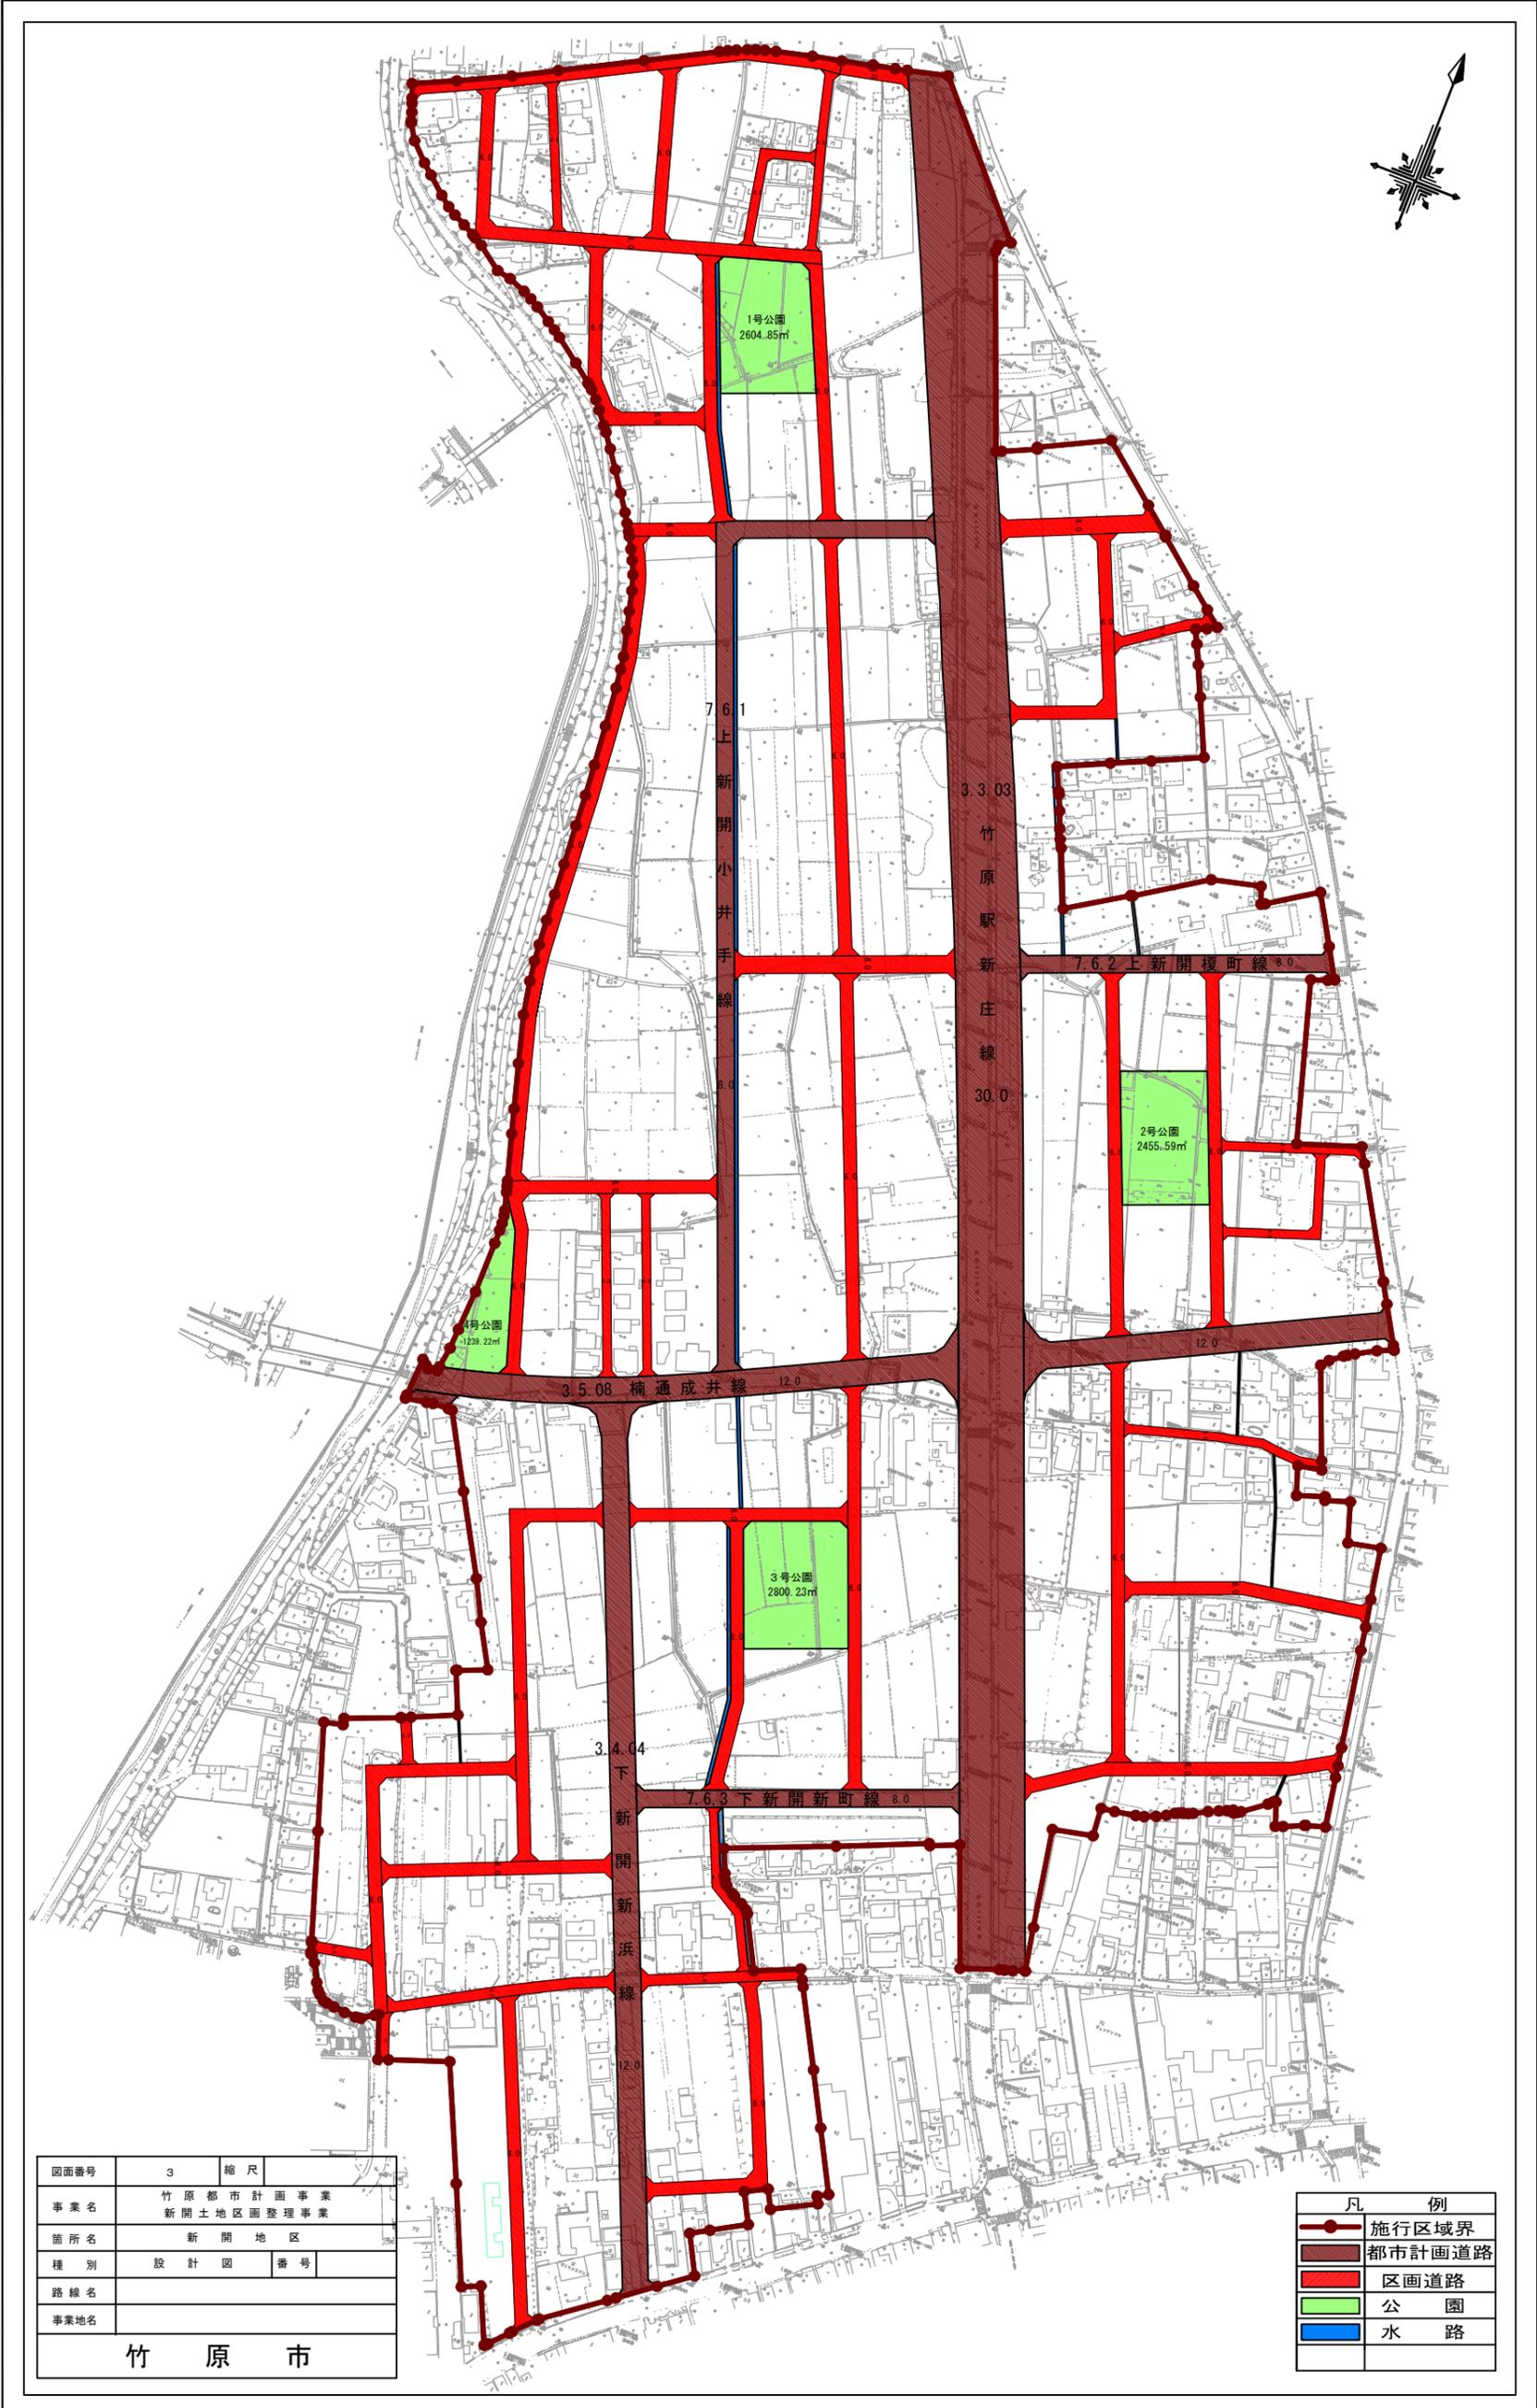

竹原市