

令和 8 年度

仕 様 書

事 業 名 : 【道路】緊急自然災害防止対策事業

履 行 場 所 : 竹原市 竹原町

業 務 名 : 市道下新開 1 号線測量設計業務委託

業 務 概 要 : 延長 L=70m

測 量 1 式

設 計 1 式

【添付書類】

- 特記仕様書
- 総括情報表
- 内訳表
- 図面

等

特記仕様書

1 本業務において、業務分野別の共通仕様書の適用は次による。

業務分野	適用する共通仕様書
測量業務	測量業務共通仕様書（令和7年8月）広島県
土木関係建設コンサルタント業務（設計業務等）	設計業務等共通仕様書（令和7年8月）広島県

2 本業務における、主たる業務分野及び部門

「土木関係建設コンサルタント業務（道路）」

3 管理技術者の配置を求める業務分野

「土木関係建設コンサルタント業務」

4 土木関係建設コンサルタント業務において管理技術者に求める部門

「道路」

5 照査技術者の配置を求める業務分野

「土木関係建設コンサルタント業務」

6 情報共有システム

対象外業務

7 成果物の提出

「土木設計業務等の電子納品要領」に基づいて作成した電子成果物の提出については、電子媒体を使用すること。

8 CIM推進モデル業務

対象外業務

9 提出書類（テクリス）について

発注機関確認担当者情報は、次のURL（広島県の調達情報）に掲載される別紙を参考にすること。

https://chotatsu.pref.hiroshima.lg.jp/file/corins_koji_gyomu.pdf

10 情報セキュリティ対策

本業務における情報セキュリティ対策は、次表に示す各条項によらず、次のとおりとする。

測量業務共通仕様書（令和7年8月）広島県 第138条	地質・土質調査業務共通仕様書（令和7年8月）広島県 第138条	設計業務等共通仕様書（令和7年8月）広島県 第1137条
-------------------------------	------------------------------------	---------------------------------

- 受注者は、本業務の履行にあたり、提供方法及び媒体を問わず、発注者から提供を受け、又は受注者自らが取得若しくは作成した情報（公になっている情報及び契約後に公になった情報を除く。以下「機密情報」という。）を適正に取り扱わなければならない。
- 受注者は、機密情報のセキュリティ対策については、関係法令並びに「機密情報取扱特記事項」及び「情報セキュリティに関する特記事項」を遵守するほか、発注者の指示する事項を遵守するものとする。
- 受注者は、本業務の履行に関する全ての機密情報について、適切な情報セキュリティ対策をとり、業務計画書「その他」項目に流出防止対策を記載するものとする。また、機密情報を適正に管理し、かつ、責務を負う者（情報管理責任者）を選任及び配置し、業務計画書「業務組織計画」項目に記載すること。

11 その他

・法令及び条例等の遵守

- 1 次の内容について、業務計画書の「その他」項目に記載すること。
 - (1) 業務の実施にあたり、発注者から明示された、又は、受注者が行うべき『法令及び条例等に基づく各種手続き及び許可承諾条件』
 - (2) 上記(1)の内容について『不測の事態等が生じた場合の対応方法』
 - (3) 上記(1)、(2)の内容について『現場作業に従事する者に対する周知の方法』
- 2 「実施方針」等の関連する項目に、許可承諾条件等を適切に反映すること。
- 3 『法令及び条例等に基づく各種手続き及び許可承諾条件』等の変更が生じた場合は、業務計画書の内容に重要な変更が生じたものとし、変更業務計画書を提出すること。

総括情報表

頁0 -0001

変更回数 適用単価地区 単価適用日	0 50 竹原市 00-08.06.01(0)	<<凡例> Co・・・コンクリート As・・・アスファルト DT・・・ダンプトラック BH・・・バックホウ CC・・・クローラクレーン TC・・・トラッククレーン RTC・・・ラフテレーンクレーン	
諸経費体系	2 委託		
発注区分	41 建設コンサル	当世代	前世代
建設技能労働者や交通誘導員等の現場労働者にかかる経費として、労務費のほか各種経費（法定福利費の事業者負担額、労務管理費、安全訓練等に要する費用等）が必要であり、本積算ではこれらを現場管理費等の一部として率計上している。			

測量業務費 内訳表

頁0 -0002

費目・工種・施工名称など	数量	単位	単価	金額	備考
測量業務費					X1000
測量業務標準歩掛					Y2A01 レベル1
共通	1	式			Y2A0101 レベル2
打合せ等	1	式			Y2A010101 レベル3
打合せ協議	1	式			Y2A01010101 レベル4
打合せ	1	式			SC010100010 00
基準点測量	1	業務			単第0 -0001 表 Y2A0102 レベル2
4級基準点測量	1	式			Y2A010204 レベル3
4級基準点測量(永久標識設置なし)	1	式			Y2A01020401 レベル4
	1	式			

測量業務費 内訳表

頁0 -0003

費目・工種・施工名称など	数量	単位	単価	金額	備考
4級基準点測量 新点35点 永久標識設置なし・伐採なし	3	点			SC006 00 単第0 -0002 表
路線測量	1	式			Y2A0104 レベル2
路線測量	1	式			Y2A010401 レベル3
作業計画	1	式			Y2A01040101 レベル4
路線測量(作業計画) 測量延長 0.07km	1	業務			SC082 00 単第0 -0003 表
現地踏査	1	式			Y2A01040102 レベル4
現地踏査 都市近郊/平地	0.07	km			SC070 00 単第0 -0004 表
中心線測量	1	式			Y2A01040107 レベル4
路線測量(中心線測量) 交通量 0~1,000台未満/12時間 単曲線換算曲線数0	0.07	km			SC072 00 単第0 -0005 表

測量業務費 内訳表

頁0 -0004

費目・工種・施工名称など	数量	単位	単価	金額	備考
仮BM設置測量	1	式			Y2A01040108 レベル4
仮BM設置測量 都市近郊/平地	0.07	km			SC090 00 単第0 -0006 表
縦断測量	1	式			Y2A01040109 レベル4
路線測量(縦断測量) 都市近郊/平地	0.07	km			SC074 00 単第0 -0007 表
横断測量	1	式			Y2A01040110 レベル4
路線測量(横断測量) 幅 45m未満 測定間隔 20m	0.07	km			SC076 00 単第0 -0008 表
現地測量	1	式			Y2A0109 レベル2
現地測量	1	式			Y2A010901 レベル3
現地測量	0.001	km2			Y2A01090102 レベル4

測量業務費 内訳表

頁0 -0005

費目・工種・施工名称など	数量	単位	単価	金額	備考
現地測量 測量面積0.001km2 都市近郊/平地 縮尺 1/ 250	1	式			SC000023 00 単第0 -0009 表
人件費等・材料費・機械経費・技術管理費					
直接経費					Z0001
旅費交通費	1	式			YZZ0101 レベル2
旅費交通費	1	式			YZZ010101 レベル3
旅費交通費	1	式			YZZ01010101 レベル4
旅費交通費 (測量)	1	式			S2Z0101X1 00 単第0 -0010 表
電子成果品作成費	1	式			YZZ0103 レベル2
電子成果品作成費	1	式			YZZ010301 レベル3
	1	式			

測量業務費 内訳表

頁0 -0006

費目・工種・施工名称など	数量	単位	単価	金額	備考
電子成果品作成費	1	式			YZZ01030101 レベル4
電子成果品作成費 (測量)	1	式			S2Z0103X1 00 単第0 -0011 表
直接測量費					
諸経費 計算情報…… 対象額…… 率……					
業務価格					
消費税等相当額 計算情報…… 対象額…… 率……					
測量業務費					

設計業務費 内訳表

頁0 -0007

費目・工種・施工名称など	数量	単位	単価	金額	備考
設計業務費					X3000
設計業務等標準歩掛					Y2C02 レベル1
共通	1	式			Y2C0201 レベル2
打合せ等	1	式			Y2C020101 レベル3
打合せ等	1	式			Y2C02010101 レベル4
打合せ 設計業務	1	業務			SA010100010 00
設計	1	式			単第0 -0012 表 Y2C0202 レベル2
排水構造物等設計	1	式			Y3999 レベル3
排水構造物等設計	1	式			Y4999 レベル4
	1	式			

設計業務費 内訳表

頁0 -0008

費目・工種・施工名称など	数量	単位	単価	金額	備考
排水構造物等設計					V0004 00
	1	式			単第0 -0013 表
直接人件費					
直接経費					Z0001
旅費交通費					YZZ0101 レベル2
旅費交通費	1	式			YZZ010101 レベル3
旅費交通費	1	式			YZZ01010101 レベル4
旅費交通費 (設計)	1	式			S2Z0101X3 00
電子成果品作成費	1	式			単第0 -0020 表 YZZ0102 レベル2
電子成果品作成費	1	式			YZZ010201 レベル3
	1	式			

施工単価表

現地踏査
都市近郊/平地

SC070

単第0 -0004 表

頁0 -0015

名称・規格など	数量	単位	単価	金額	備考
測量技師 (外業)	1.6	人			外業
測量技師補 (外業)	1.4	人			外業
直接人件費計					
機械経費	1.5	%			#01 直接人件費×率
材料費	6.5	%			#02 直接人件費×率
変化率					
*** 単位当たり ***	1	km			
A=4 都市近郊/平地			C=3 交通量	0~1,000台未満/12時間	

施工単価表

路線測量（中心線測量）
交通量 0~1,000台未満/12時間


SC072
単曲線換算曲線数0


単第0 -0005 表

頁0 -0016

名称・規格など	数量	単位	単価	金額	備考
測量技師 (外業)	2.5	人			外業
測量技師補 (外業)	2.8	人			外業
測量助手 (外業)	2.2	人			外業
測量技師	1.8	人			内業
測量技師補	1.8	人			内業
直接人件費計					
機械経費	4.0	%			#01 直接人件費×率
材料費	5.5	%			#02 直接人件費×率
精度管理費	10	%			#03 (直接人件費+機械経費)×係数
変化率					
*** 単位当たり ***	1	km			
A=4 都市近郊/平地 D=1 単曲線換算曲線数0			C=3 交通量 E=2 測点間隔	0~1,000台未満/12時間 20m	

位置図

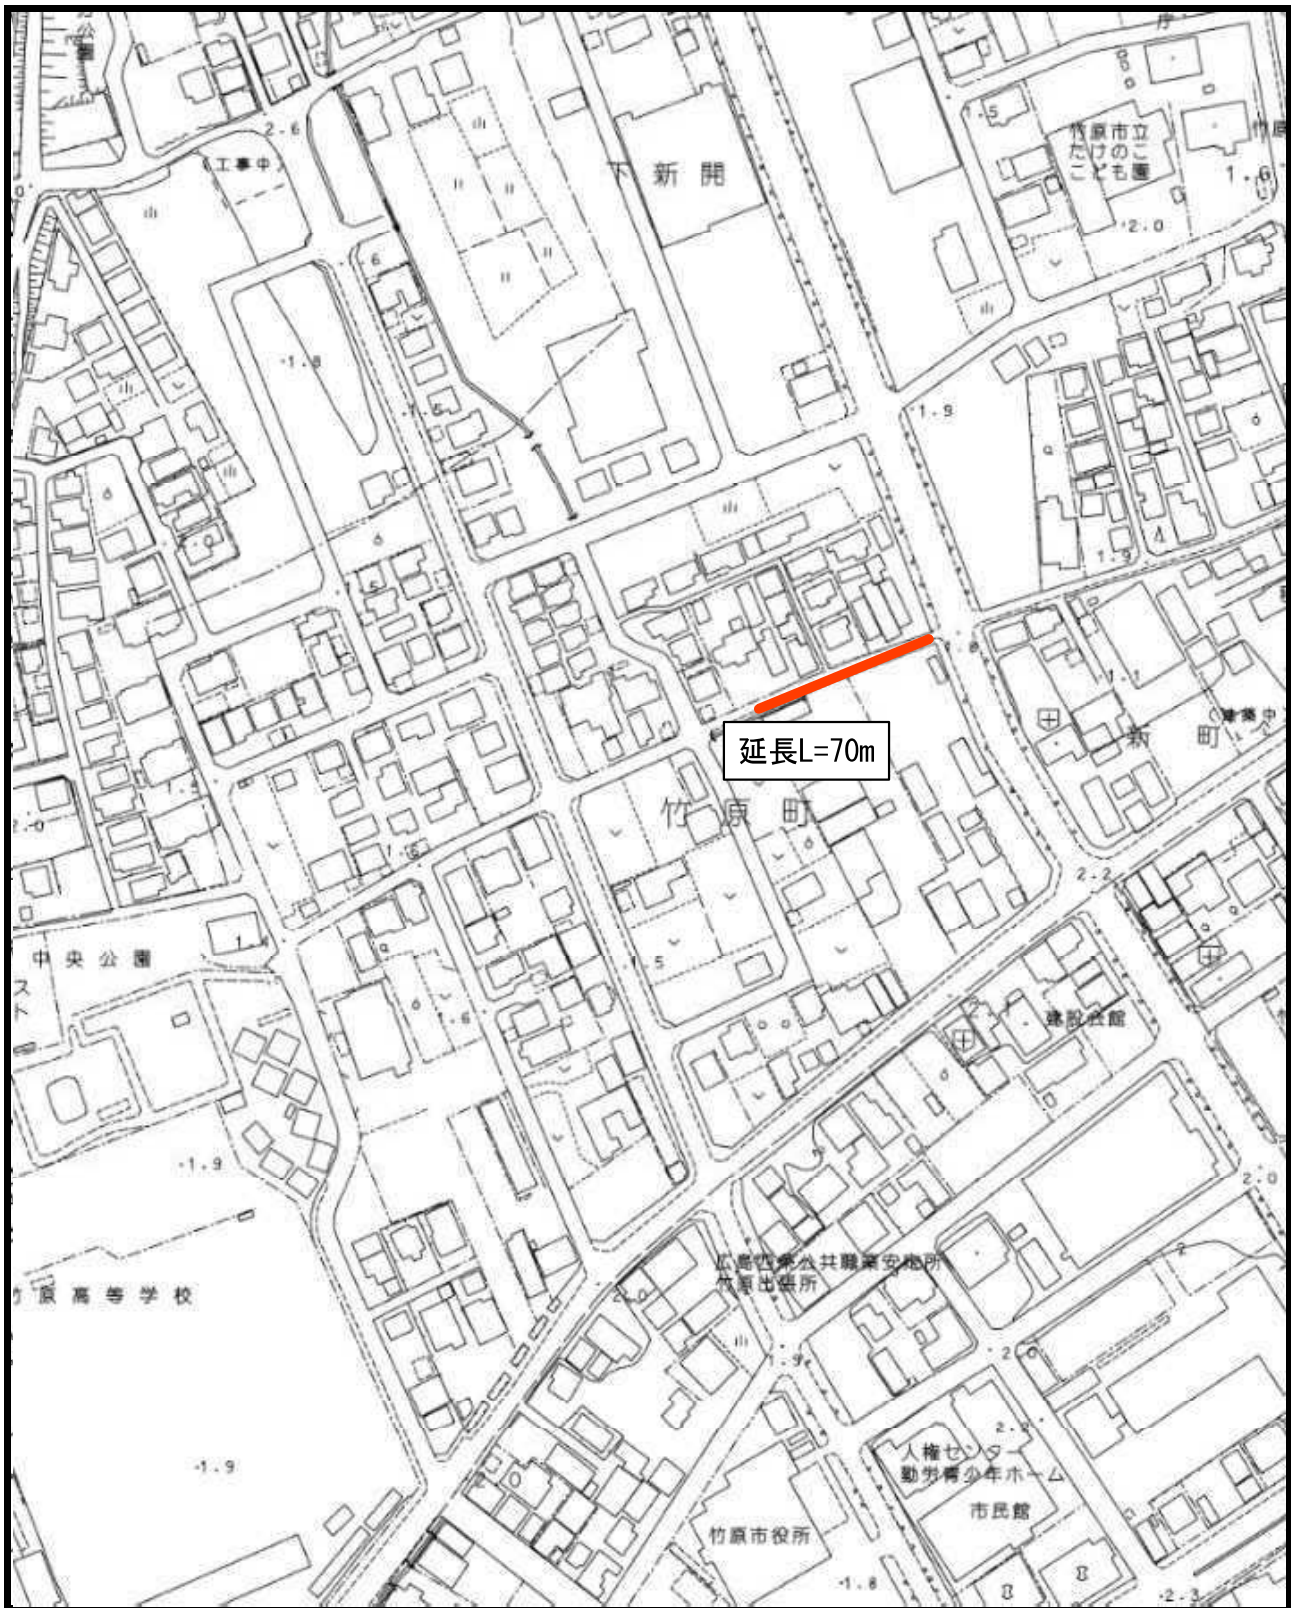

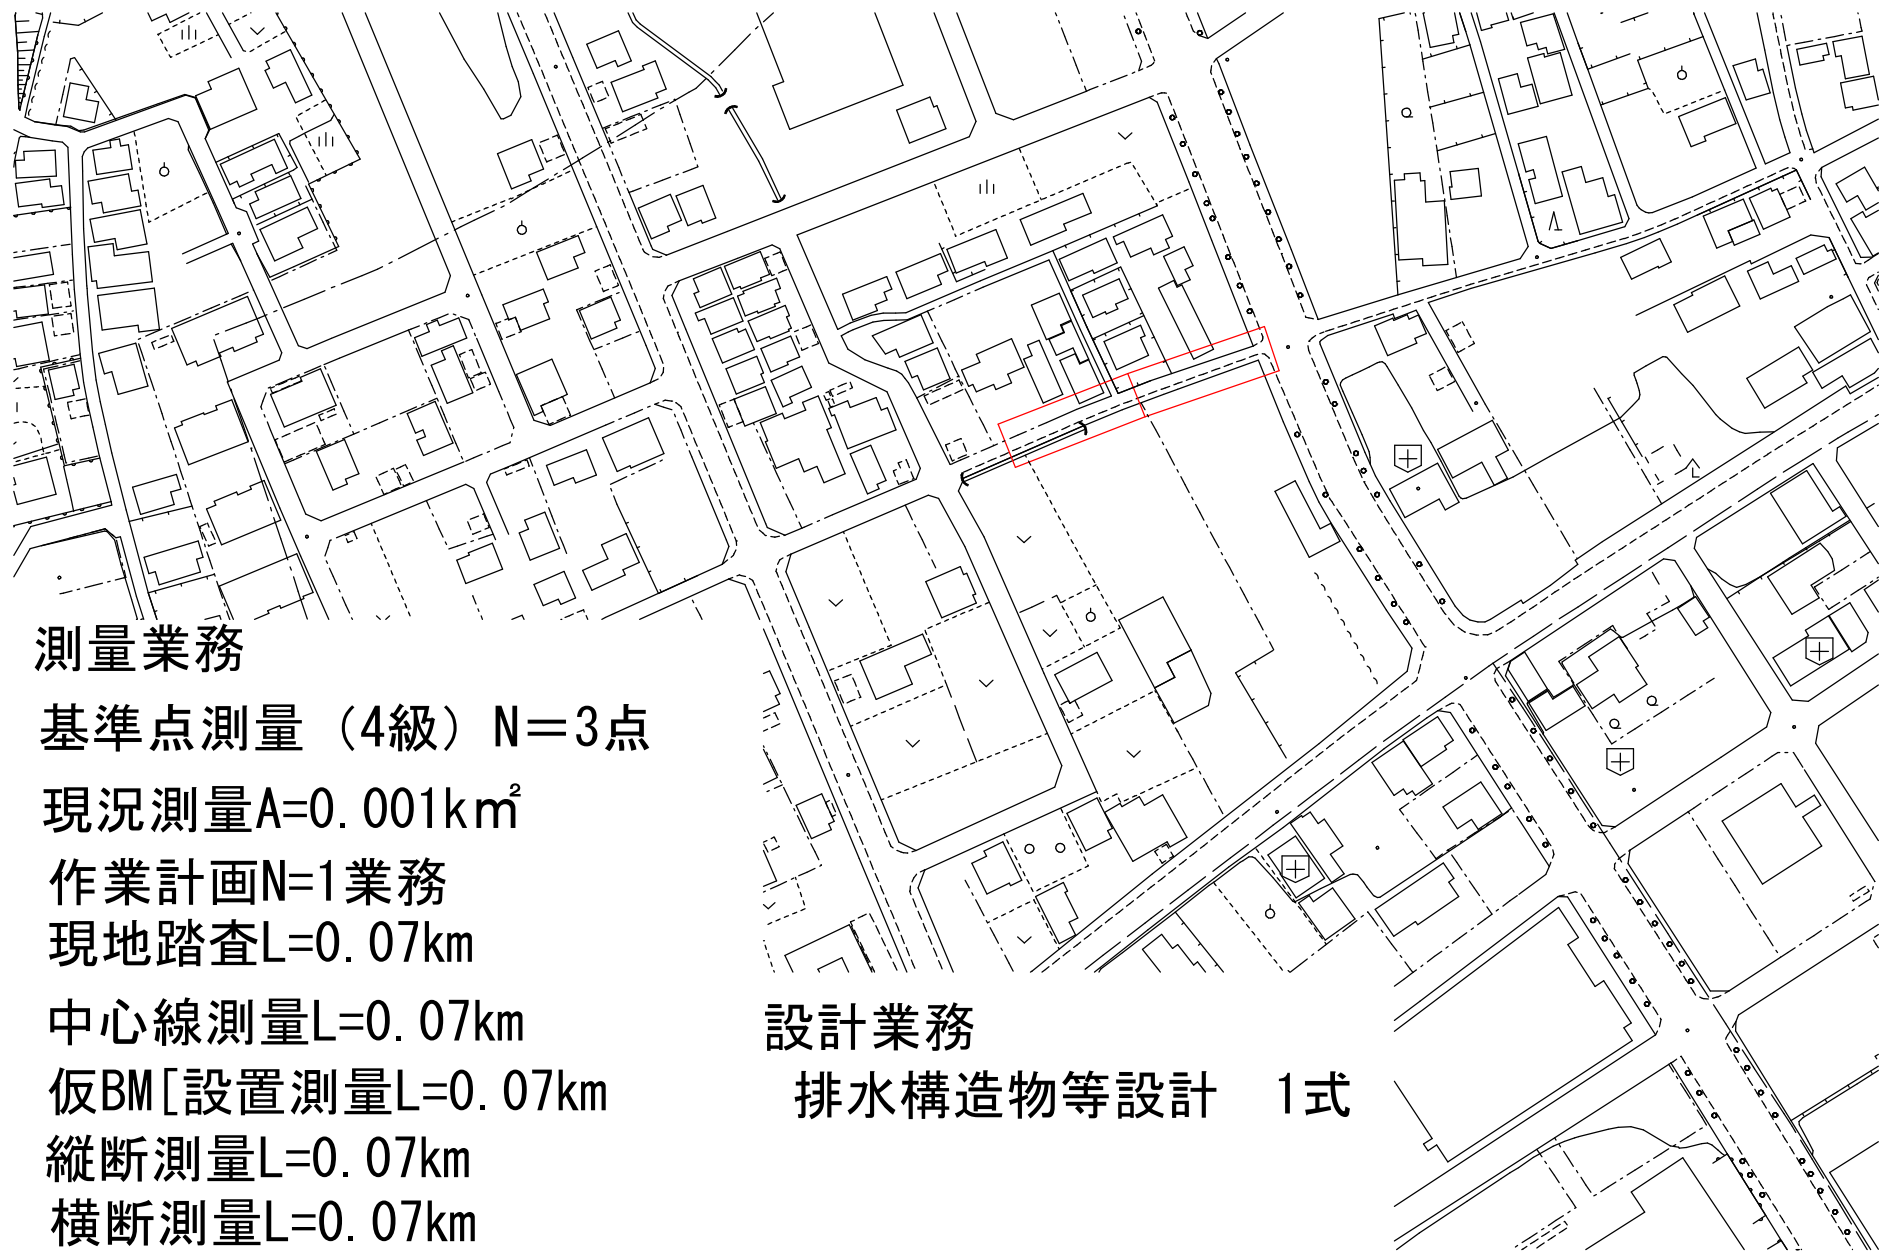

測量業務

基準点測量（4級）N=3点

現況測量A=0.001km²

作業計画N=1業務

現地踏査L=0.07km

中心線測量L=0.07km

仮BM〔設置測量L=0.07km

縦断測量L=0.07km

横断測量L=0.07km

設計業務

排水構造物等設計 1式

数量計算書

費目	工種	数量	単位	備考
測量業務				
打合せ等				
打合せ協議	中間1回	1	式	
基準点測量				
4級基準点測量	永久標識設置なし・伐採なし	3	点	
路線測量				
作業計画	測量延長 0.07km	1	業務	
現地踏査	都市近郊/平地	0.07	km	
中心線測量	交通量 0~1,000台未満/12時間 単曲線換算曲線数0	0.07	km	
仮BM設置測量	都市近郊/平地	0.07	km	
縦断測量	都市近郊/平地	0.07	km	
横断測量	幅 45m未満 測定間隔 20m	0.07	km	
現地測量				
現地測量	測量面積0.001km ² 都市近郊/平地 縮尺 1/ 250	0.001	km ²	
設計業務				
打合せ等				
打合せ協議	中間1回	1	式	
設計				
排水構造物等設計	設計計画、現地踏査、 施設設計(図面作成)、 数量計算、照査、報告書作成	1	式	見積